



Lageplan

M 1:500

Zeichnerischer Teil zum
Bauantrag (§4 LBO VVO)

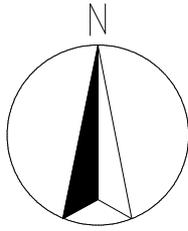

Kreis: Alb-Donau-Kreis
Gemeinde: Erbach
Gemarkung: Dellmensingen

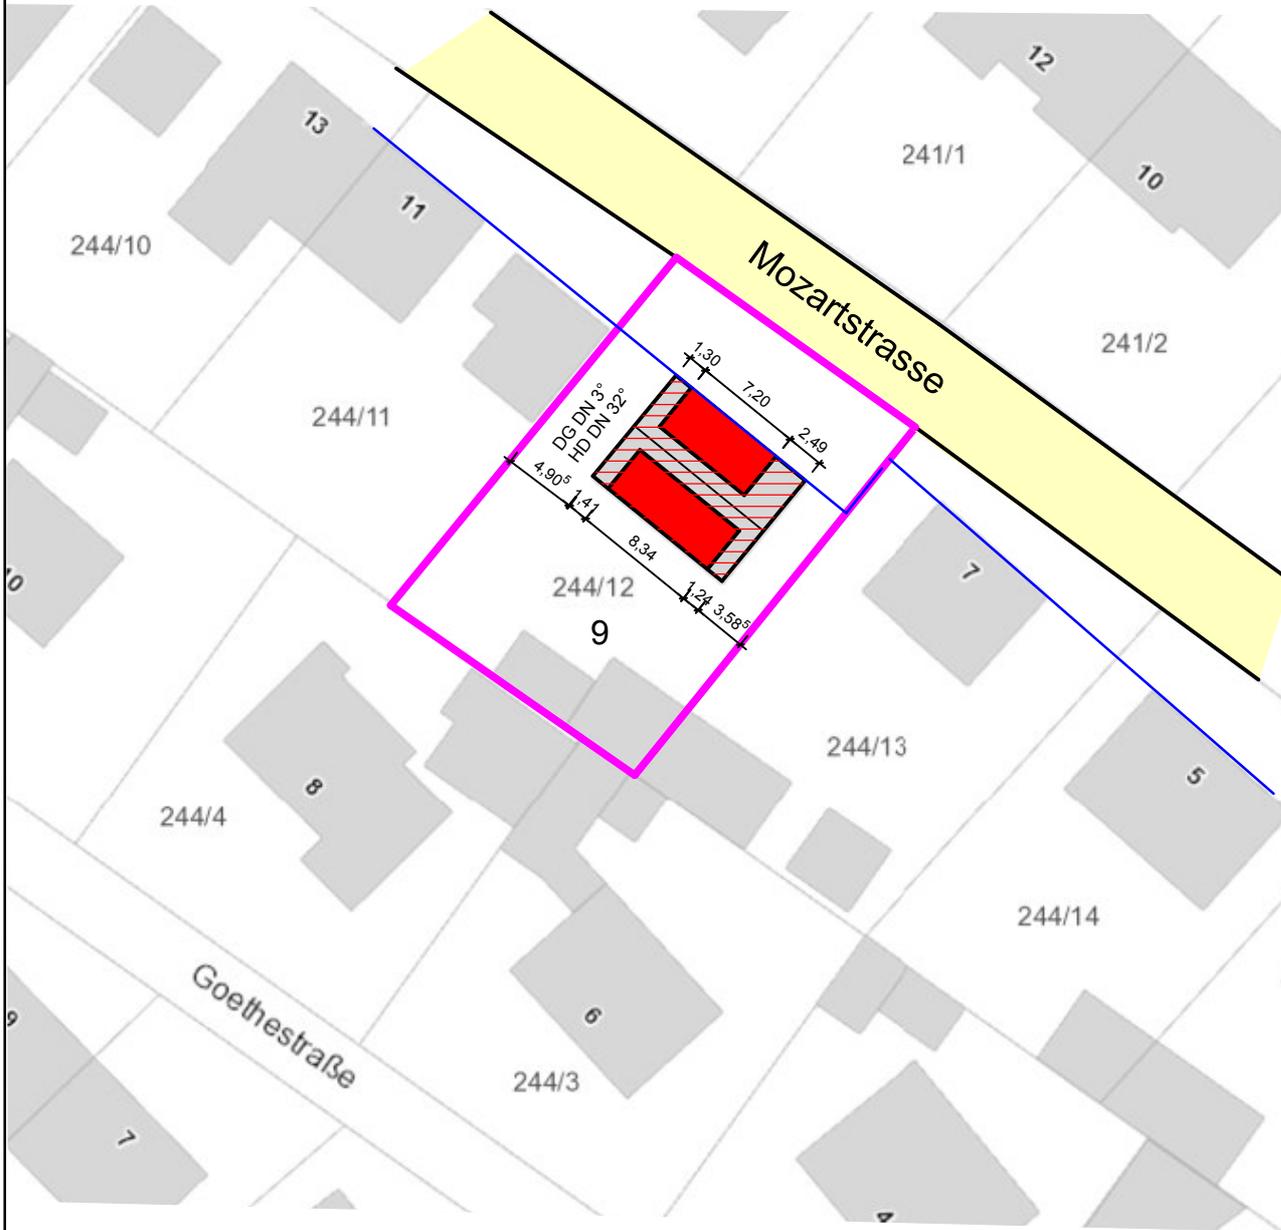

Aufgestellt: Dellmensingen 03.04.20

Maßstab 1:500



Auszug aus dem Liegenschaftskataster

Die eingetragenen Höhen beziehen sich
auf das neue Höhensystem.
Evtl. vorhandene Leitungen und Versorgungs-
anlagen sind im Lageplan nicht dargestellt.

Ing. Büro Dietmar Koch
Dieselstr. 34
89155 Dellmensingen