


S-14

S-14

S-15

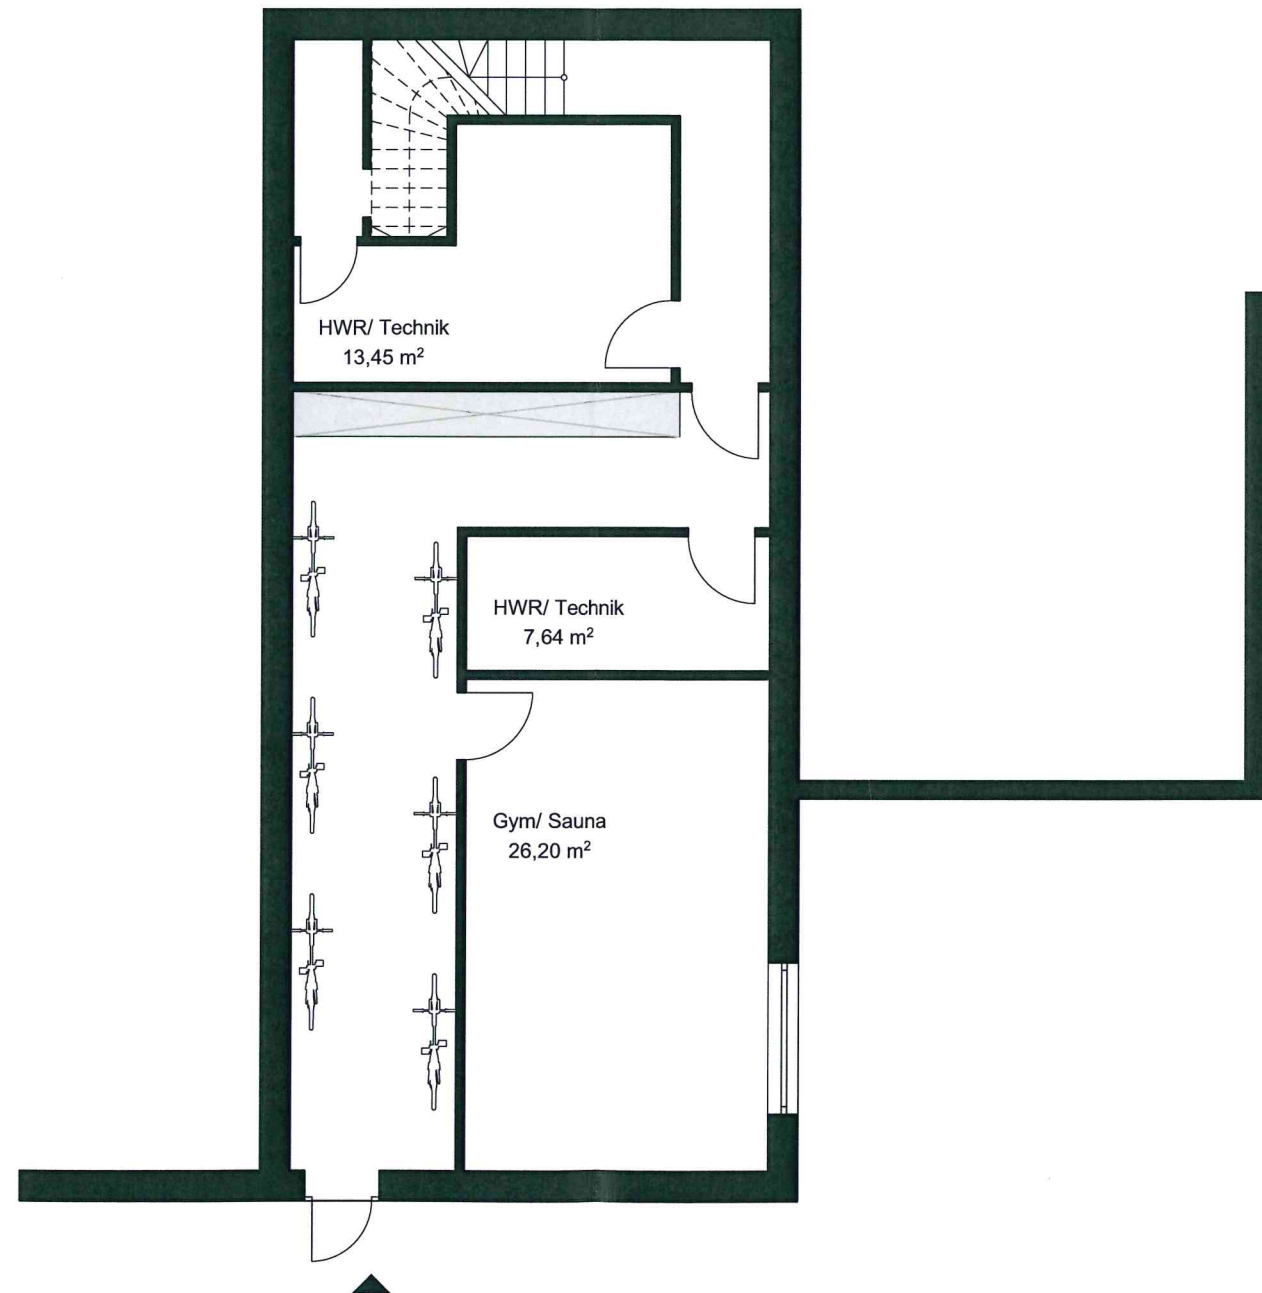

PROJEKT

Ziegeleistraße 21
89155 Erbach

DATUM

12.02.2021

MAßSTAB

1:100

PLAN

Grundriss
Untergeschoss