


Jahnstraße

S-14

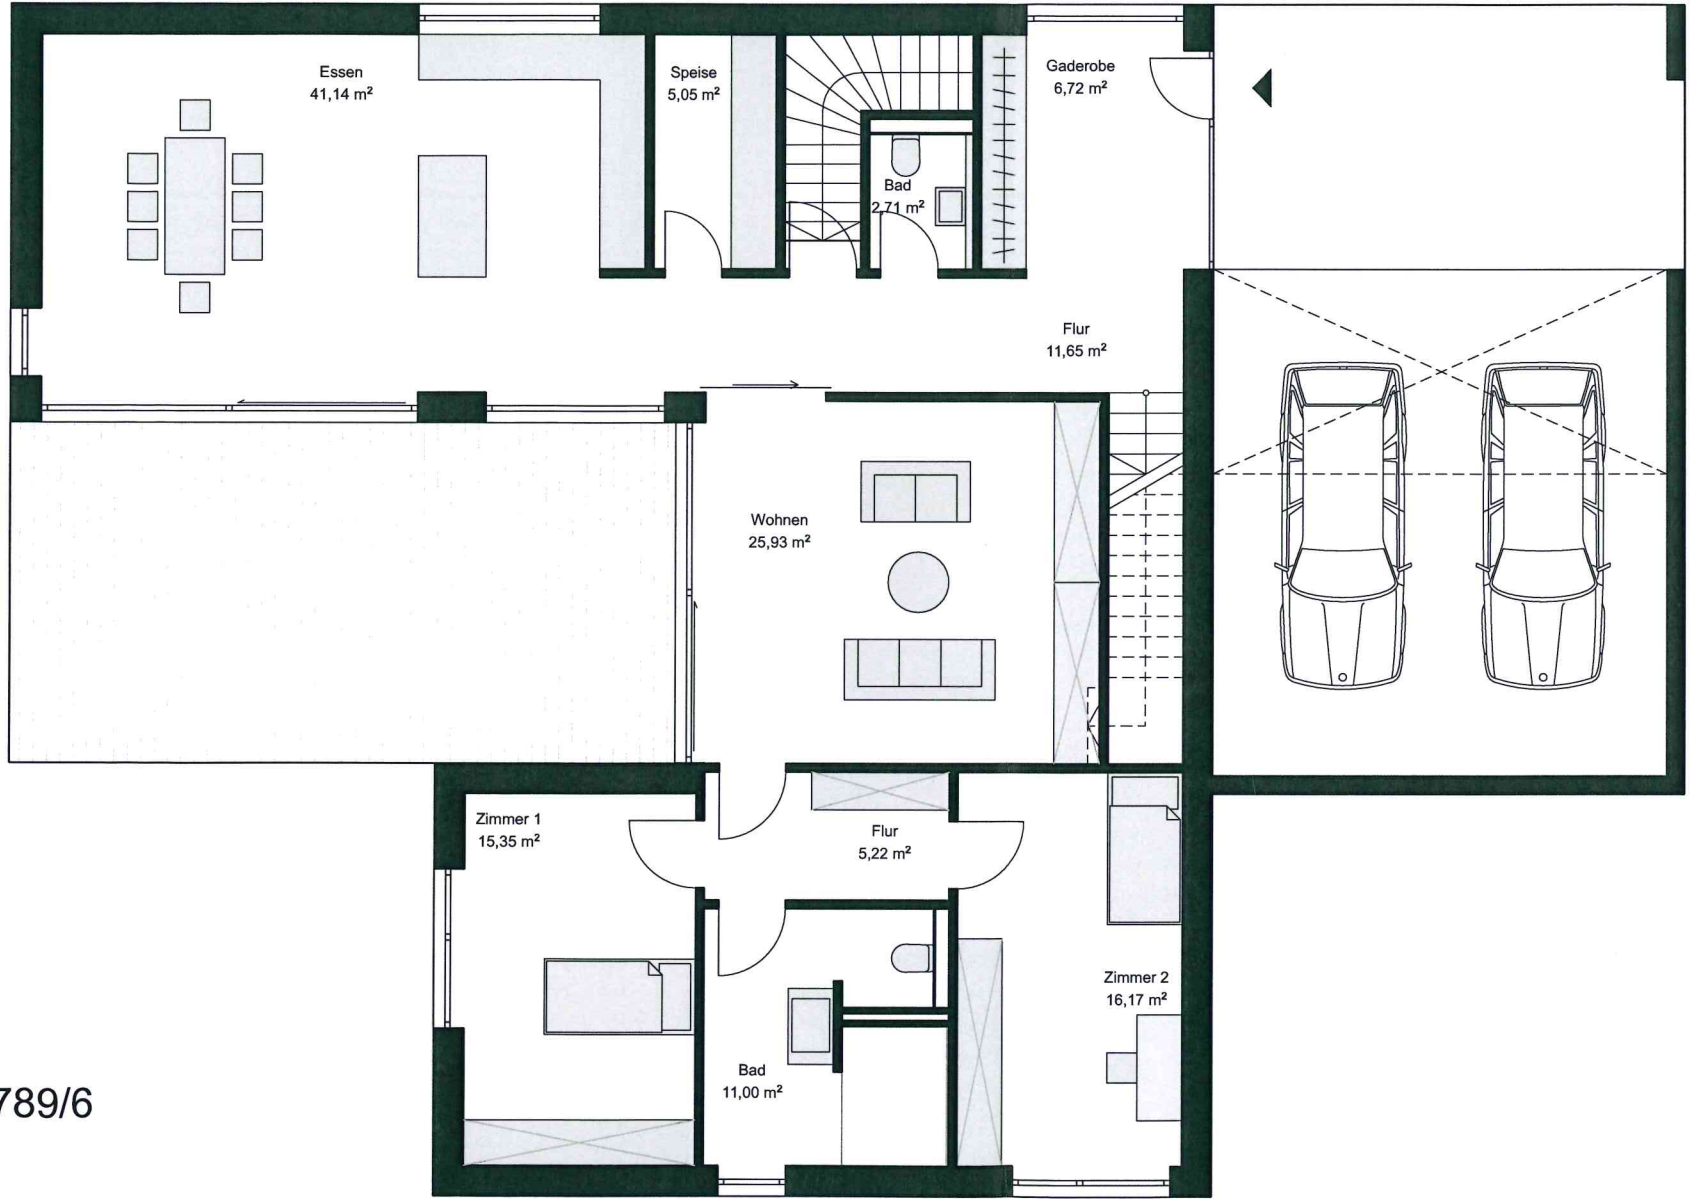

S-15

PROJEKT

Ziegeleistraße 21
89155 Erbach

DATUM

12.02.2021

MAßSTAB

1:100

PLAN

Grundriss
Erdgeschoss