


Alb-Donau-Kreis
 Gemeinde : Stadt Erbach
 Gemarkung : Erbach
 Flur :

Lageplan-Teil 2

Neubau

- zeichnerischer Teil -
 zum Bauvorbescheid (§ 57 LBO)

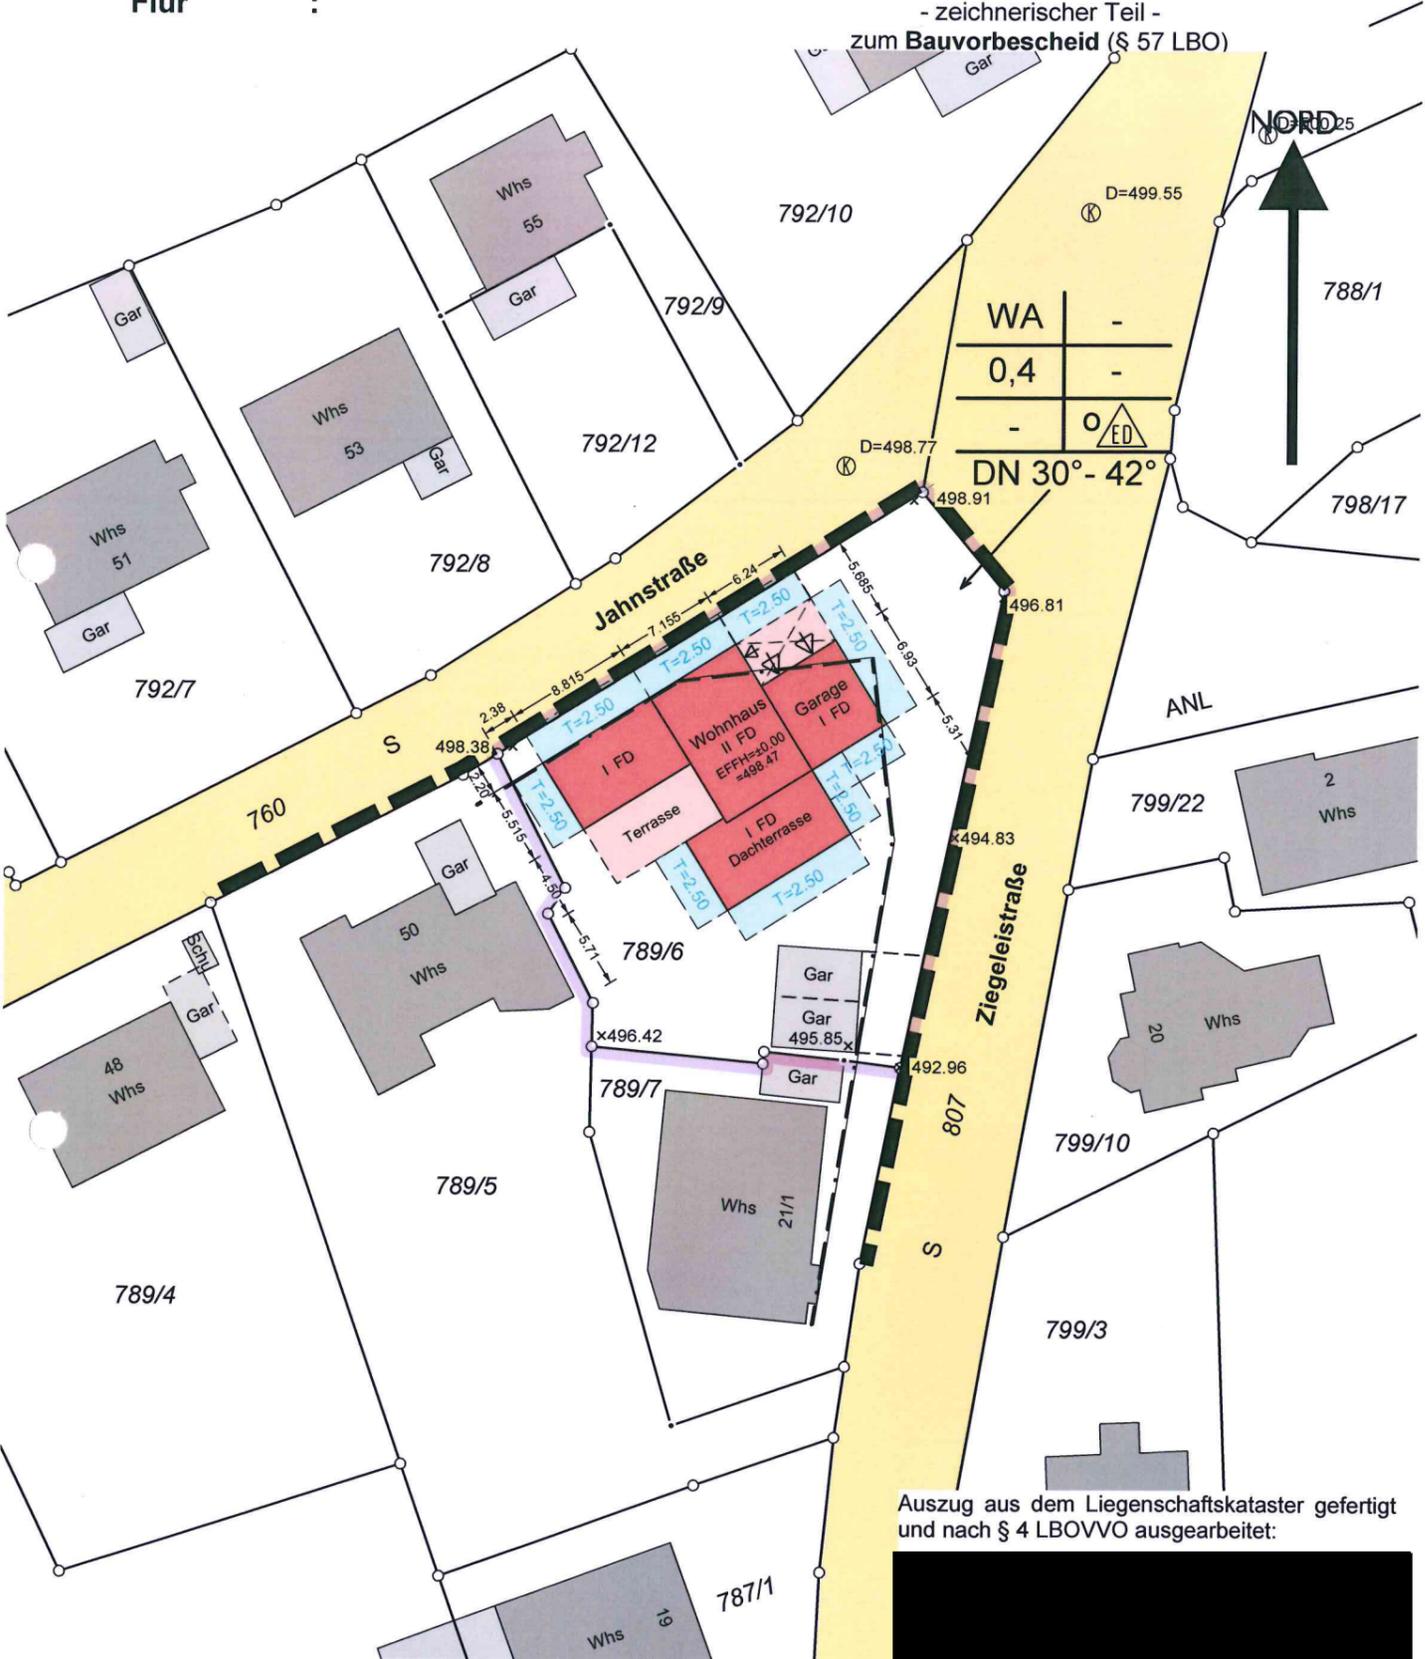

Auszug aus dem Liegenschaftskataster gefertigt und nach § 4 LBOVVO ausgearbeitet:




Maßstab 1:500

Alb-Donau-Kreis
 Gemeinde : Stadt Erbach
 Gemarkung : Erbach
 Flur :

Lageplan-Teil 1

Abbruch

- zeichnerischer Teil -
 zum Bauvorbescheid (§ 57 LBO)

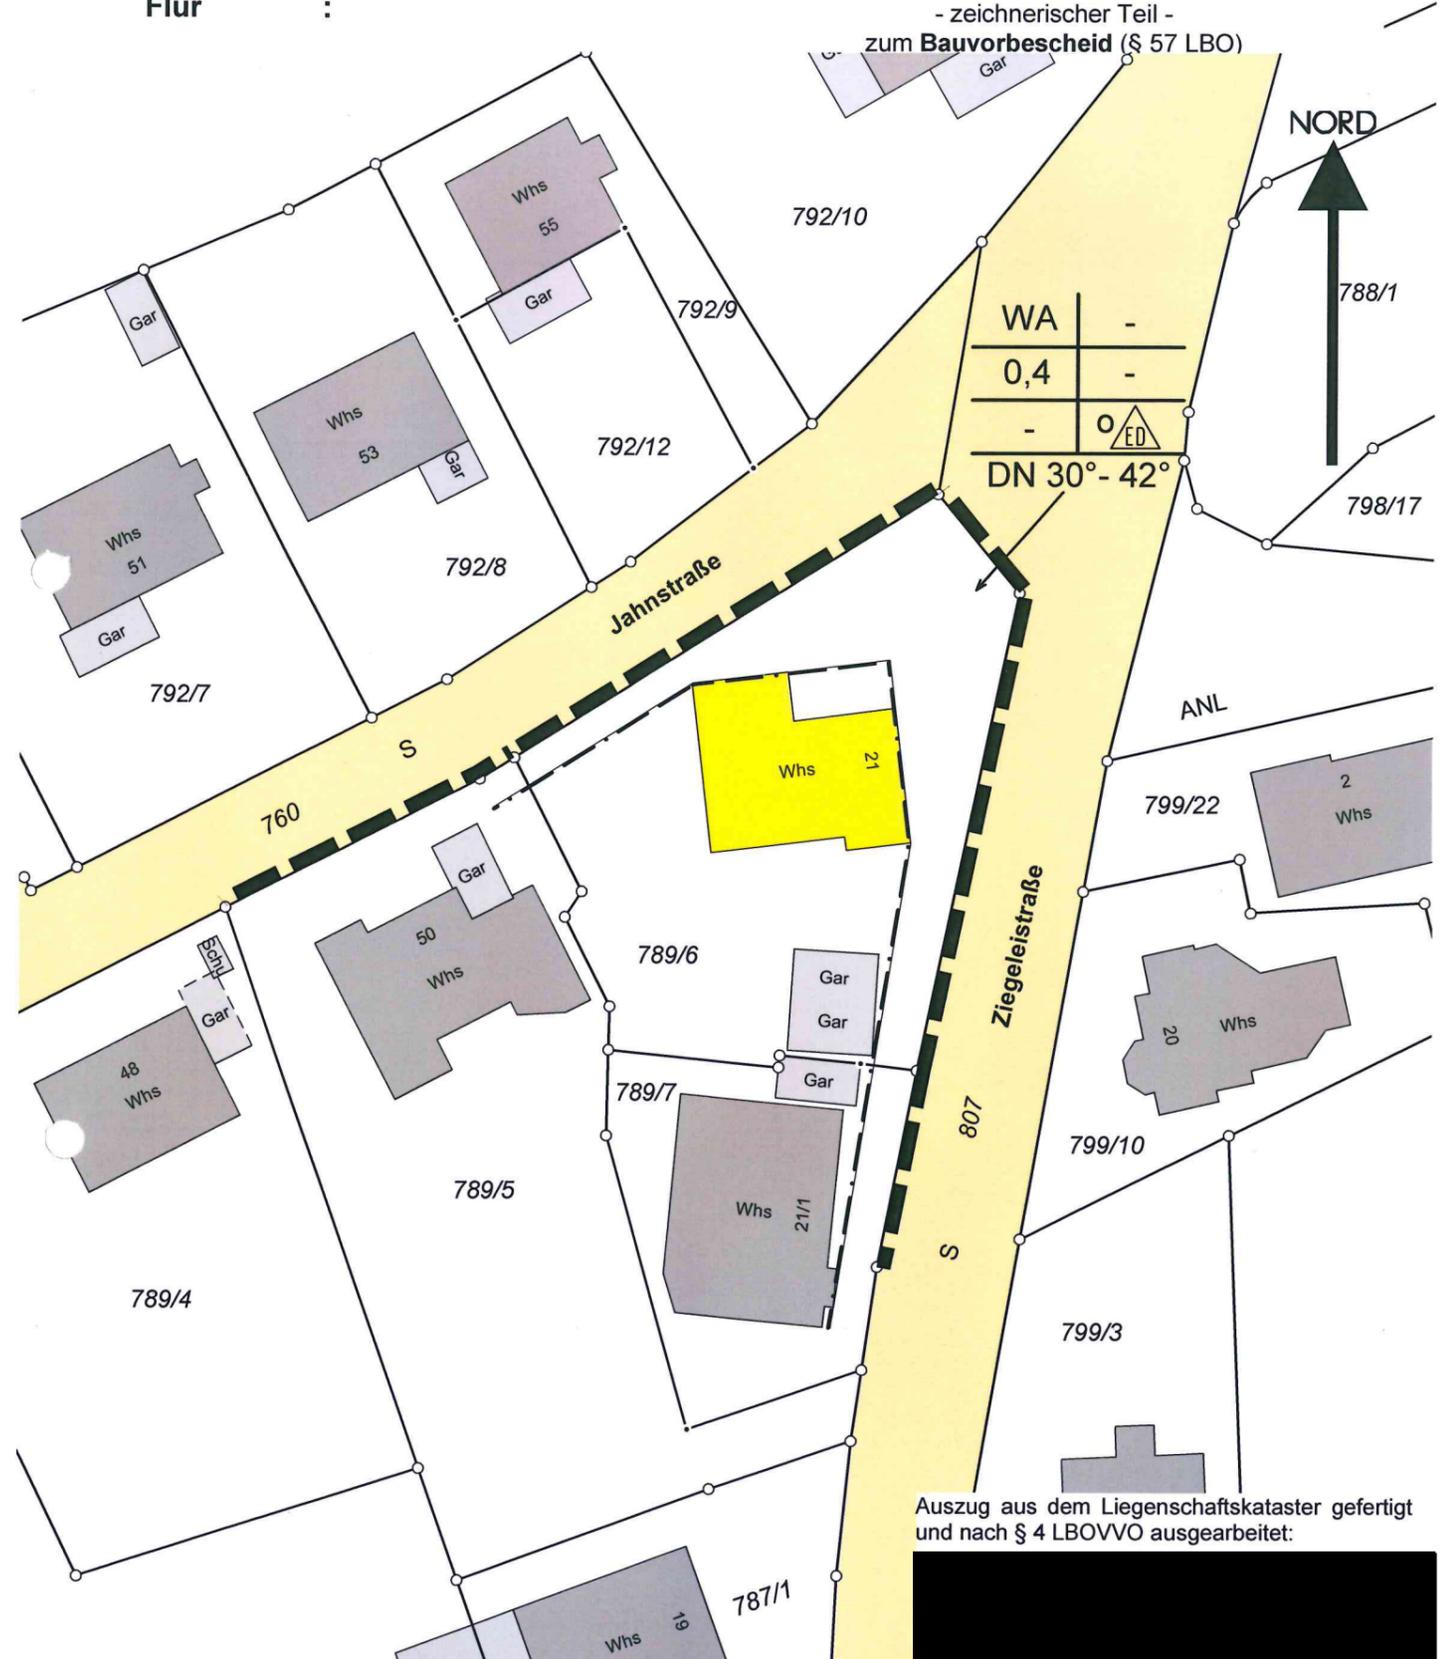

Auszug aus dem Liegenschaftskataster gefertigt und nach § 4 LBOVVO ausgearbeitet:



Maßstab 1:500