


Vorplatz
betonierte oder
asphalтиerter
Fahrfläche


unterirdischer Behälter
für Sickersäfte und
verschmutztes
Niederschlagswasser
mit Leitung zum
bestehenden Güllelager

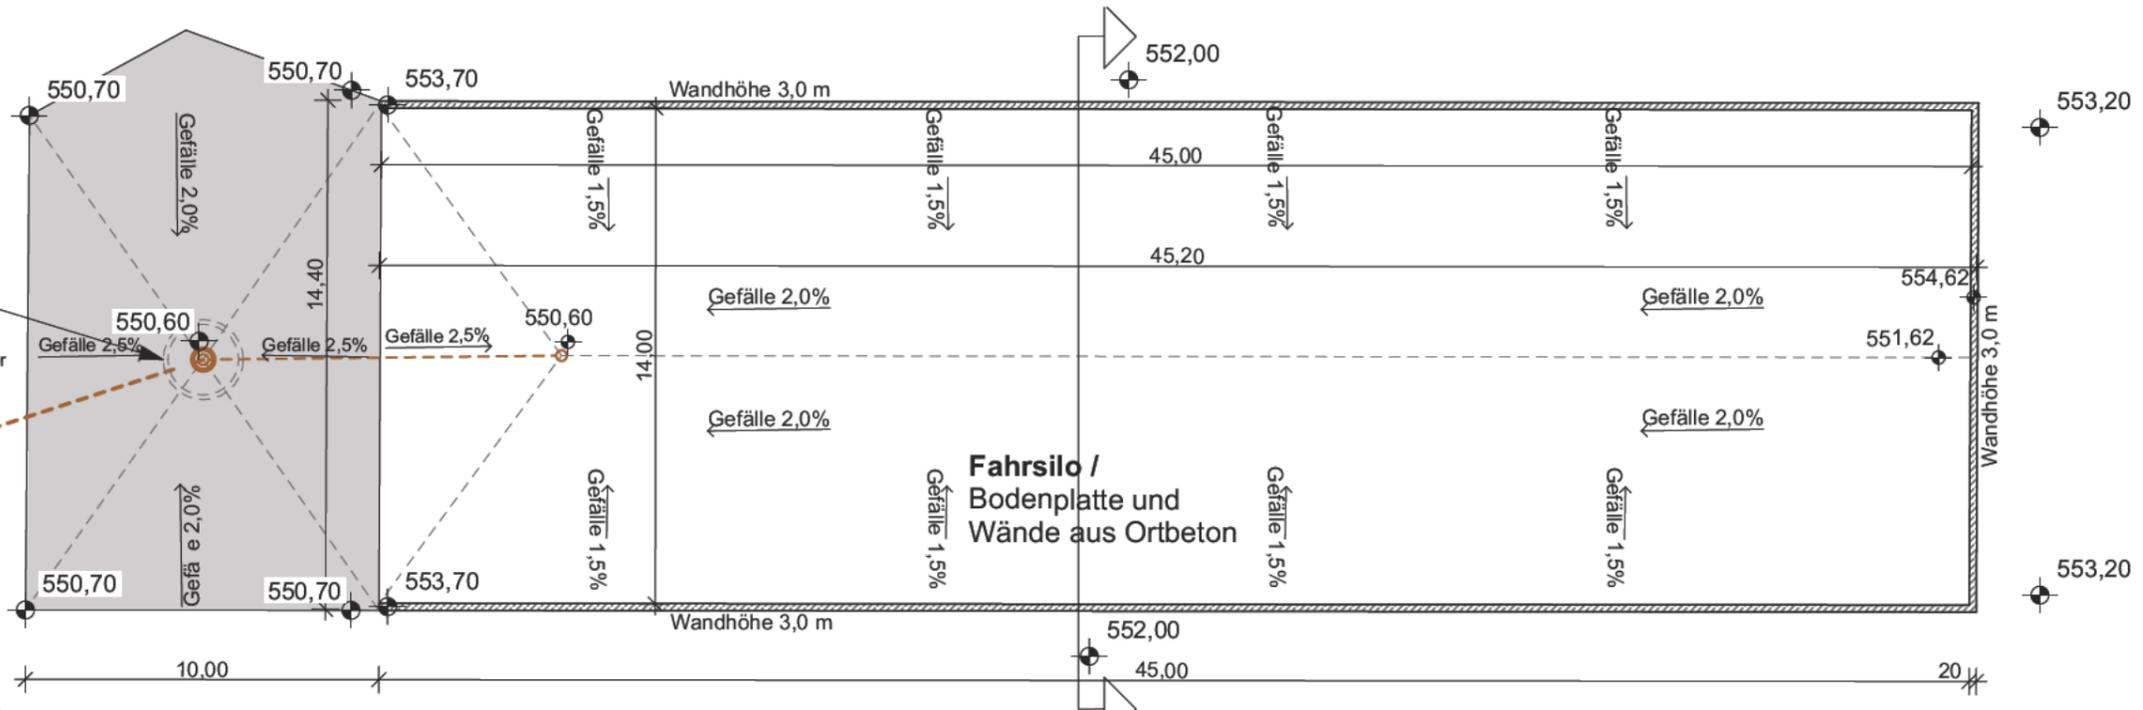

GRUNDRISS
1:200



14,00

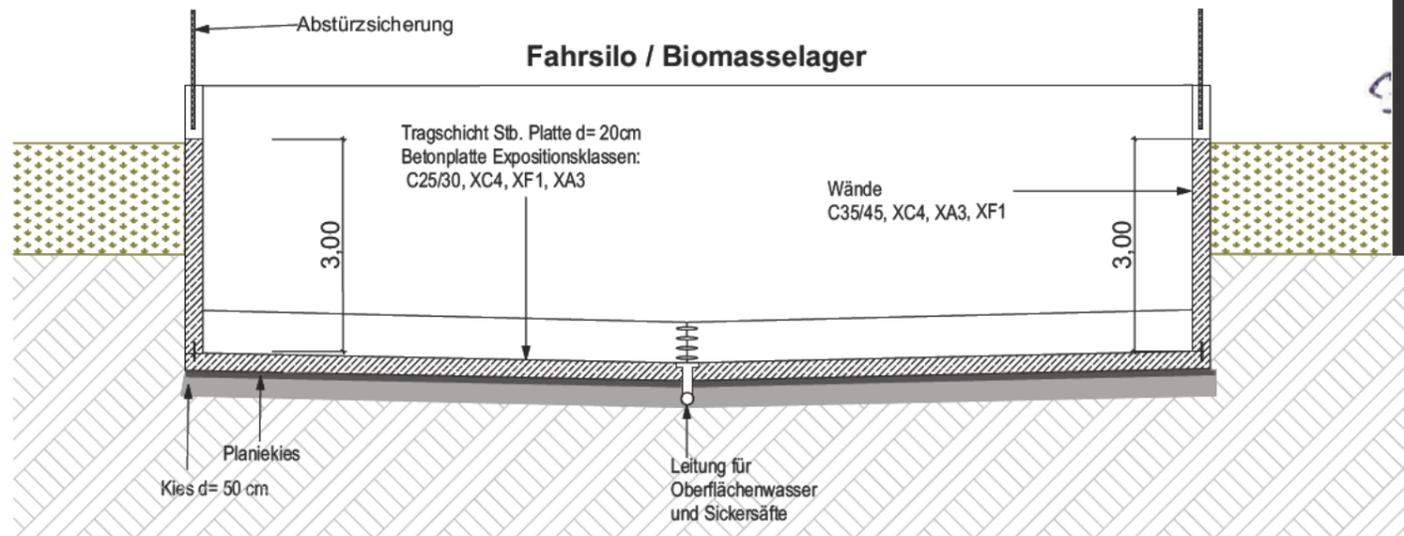

QUERSCHNITT
1:200

Bauvorhaben **Erstellung einer Hof-Biogasanlage
und einer Halle mit BHKW-Räumen**

Bauort
Flur.Nr. / Gemarkung 2020, 2051, 2054 / Ringingen

Bauherr
[Redacted]

[Redacted]

Nachbar
[Redacted]

Nachbar
[Redacted]

Nachbar
[Redacted]

Planungsphase **Antrag auf Baugenehmigung**

Inhalt **Fahrsilo**

Maßstab 1:100, 1:200 Datum 08.07.2021 Bl. Nr. 6