

# LAGEPLAN

ZEICHNERISCHER TEIL ZUM  
BAUANTRAG ( § 4 LBOVVO)


BEBAUUNGSPLAN :

BEMERKUNG :

KREIS: ALB-DONAU-KREIS

STADT: ERBACH

GEMARKUNG: ERBACH

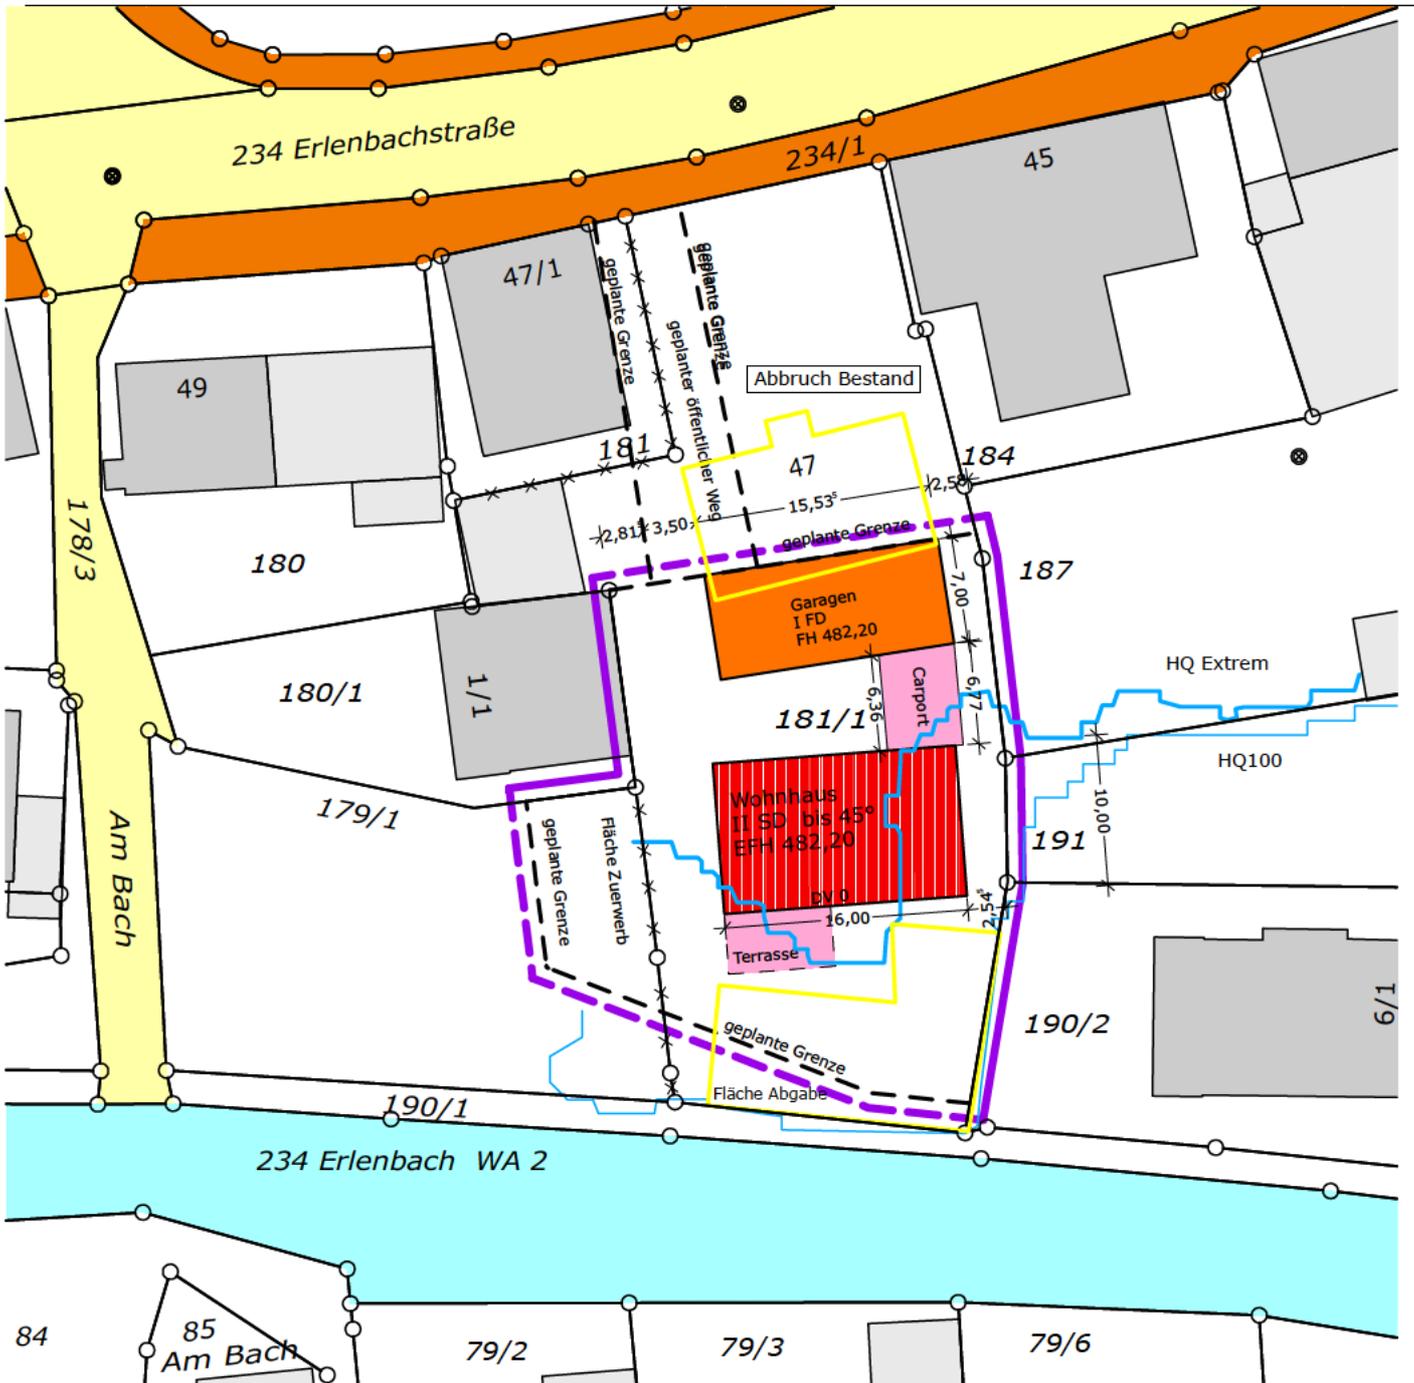

Geplante bzw. Bebauungsplanhöhen  
Vor Ort aufgenommenen Höhen



Die eingetragenen Höhen beziehen sich auf das ÖRTLICHE Höhensystem.  
Evtl. vorhandene unterirdische Leitungen und Versorgungsanlagen sind im Lageplan nicht dargestellt!

Auszug aus dem Liegenschaftskataster und Ausarbeitung gem. §4 LBOVVO

Maßstab 1:500

