


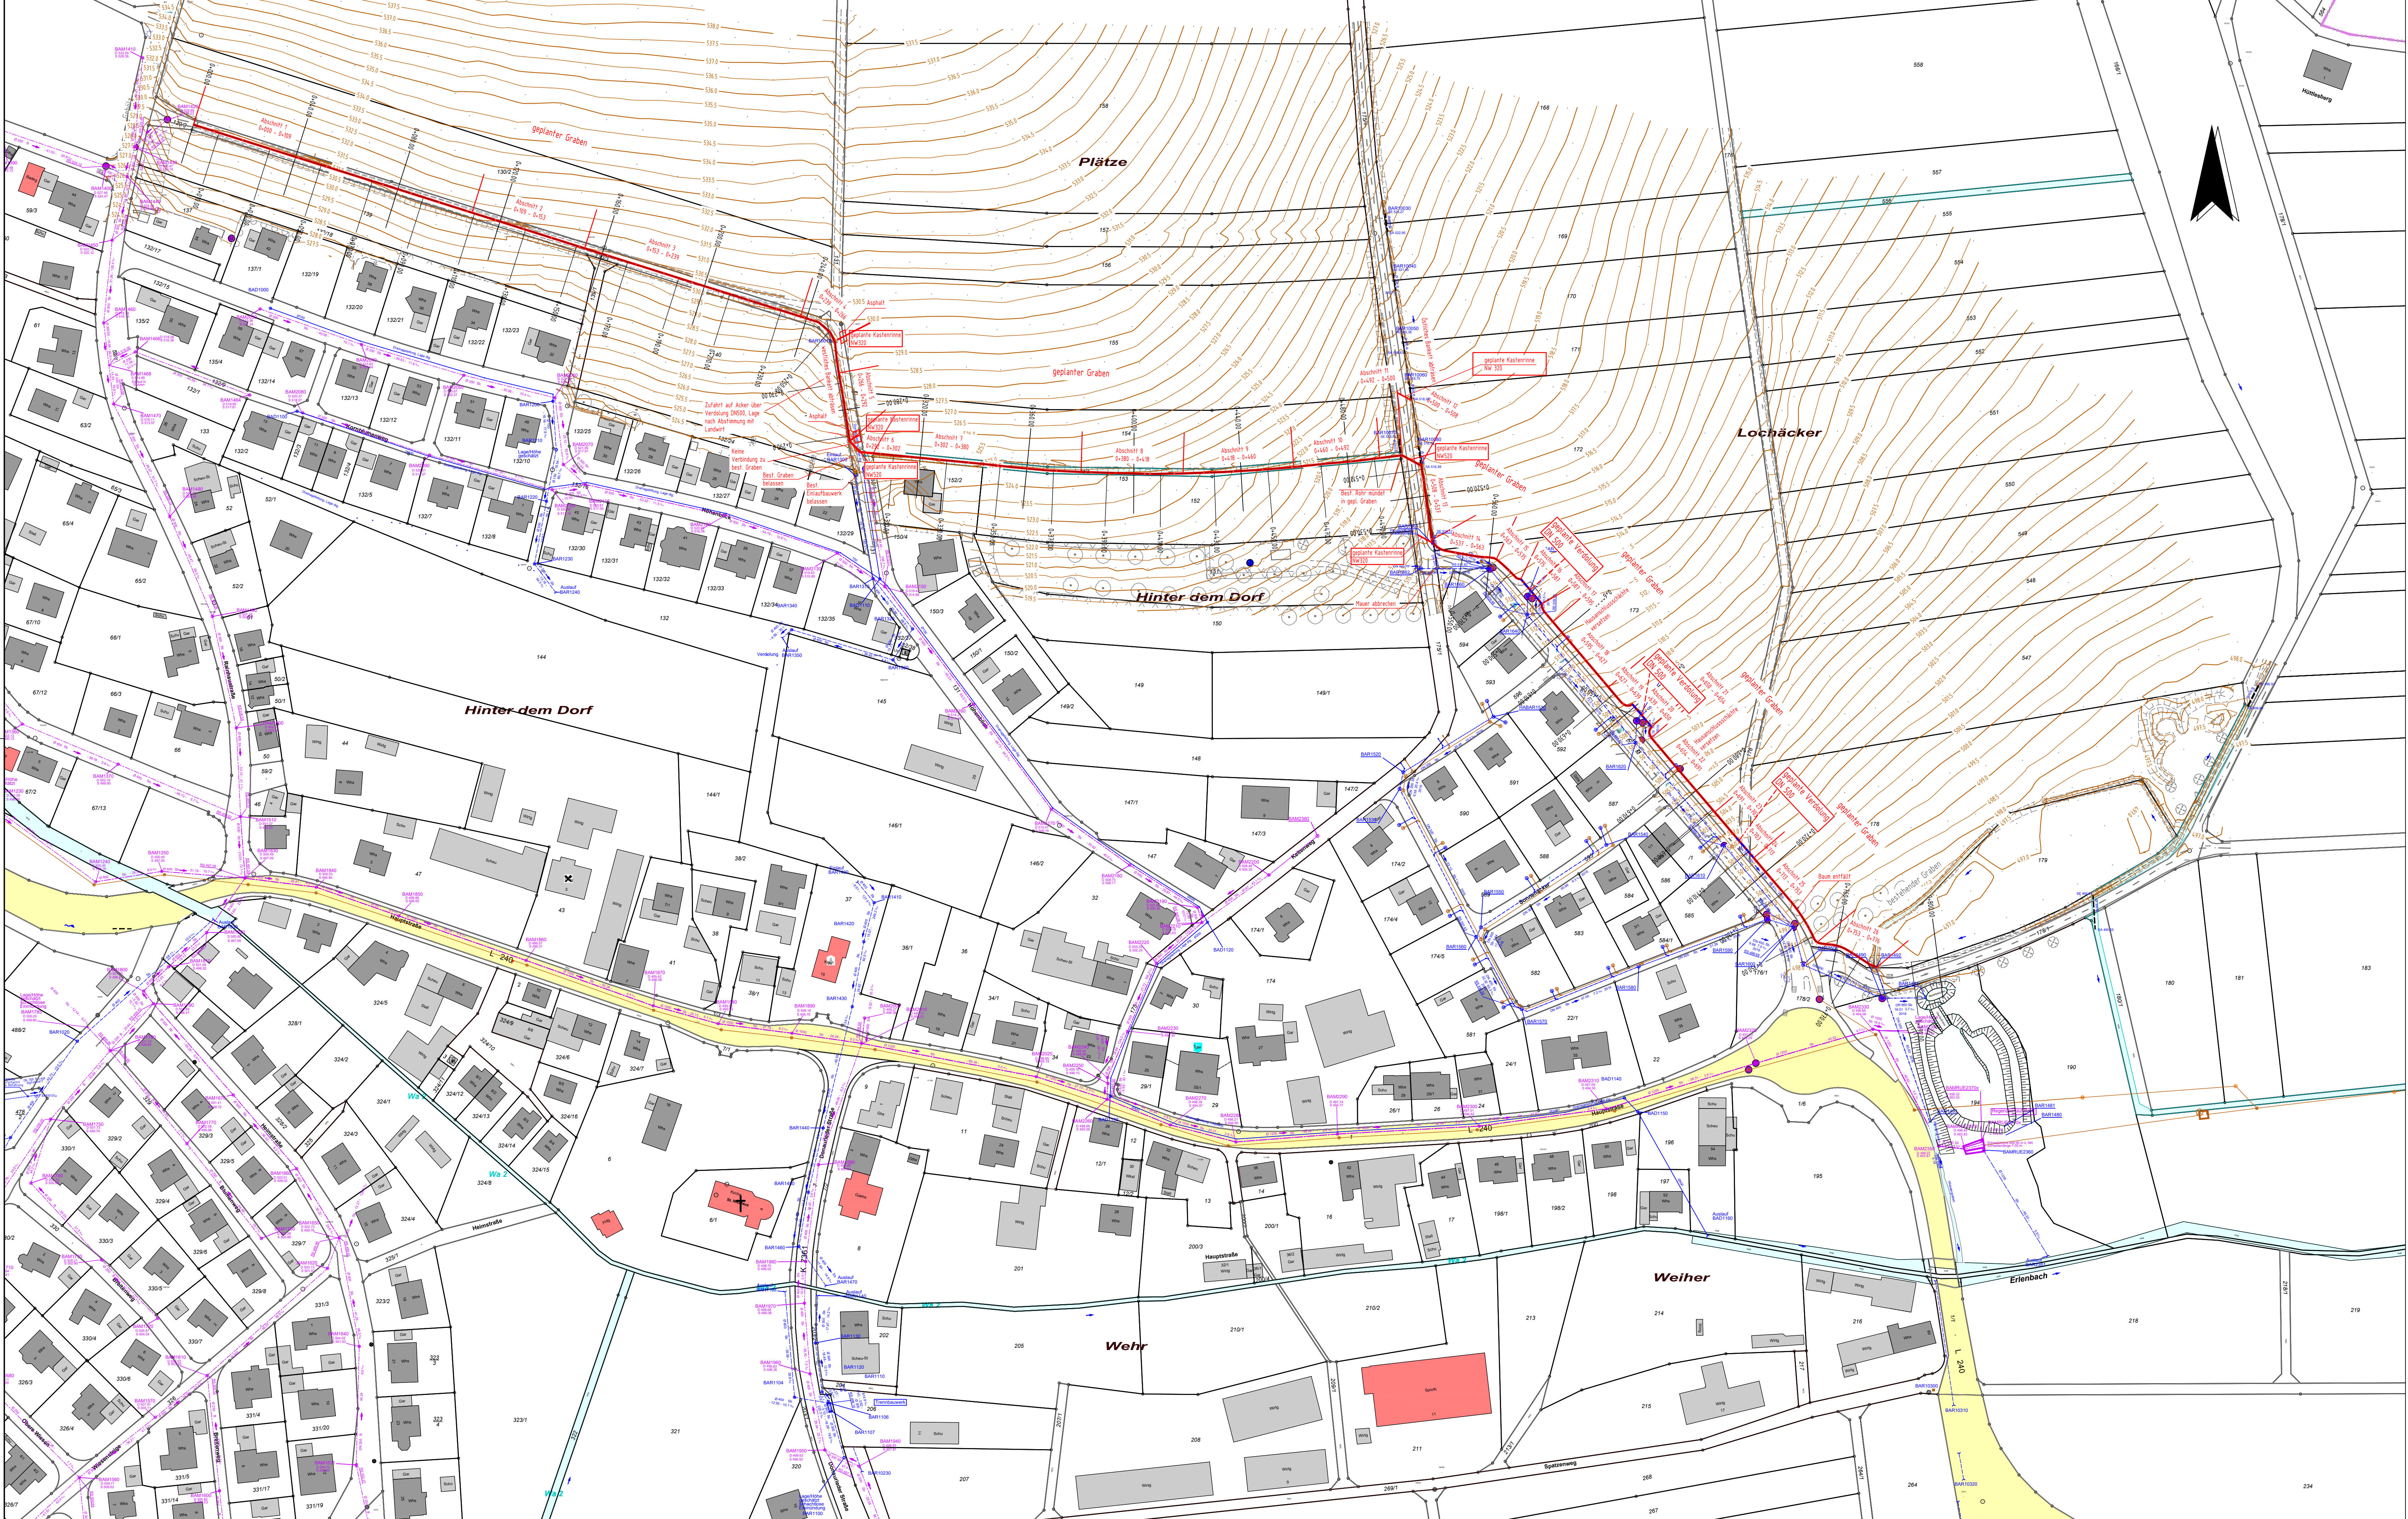

Legende

- BAM2030
Ø 523.38
S 523.24

BAM2040
Ø 523.63
S 520.84

best: Mischwasserkanal
- BAR1220
Ø 518.77
S 518.63

BAR1230
Ø 518.63
S 518.53

best: Regenwasserkanal
- BAS1530
Ø 518.27
DN 250 PP

BAS1520
Ø 510.76
S 507.00

best: Schmutzwasserkanal

				E
				D
				C
				B
				A
Änderung		Datum	Bearbeiter	Index

WASSERMÜLLER ULM
INGENIEURBÜRO FÜR BAUWESEN
WASSERMÜLLER ULM GMBH
INGENIEURBÜRO

Beratende Ingenieure, Sachverständige,
Siedlungswasserwirtschaft,
Straßenbau, Ingenieurvermessung

Hövelsinger Weg 44
89061 Ulm
www.wassermueller.de

Telefon (0731) 96687-0
Telefax (0731) 96687-99
eMail: info@wassermueller.de

Bauherr:
Lage:
Stadt:
Stadtteil:

Stadt Erbach
Alb-Donau-Kreis
Erbach
Bach

Logo: stadterbach
Die junge Donau Stadt

Bauvorhaben:
Wasserbau

Fertigung
Beilage
4

SRRM - Bauliche Maßnahmen
Nördlicher Ortsrand

Anerkannt, der Bauherr:

Lageplan

Auftrag:
nummer:
Zeichnung:
Layout:

20 030 341-1
K/Erbach/Bach/Starkregenmanagement/Äcad/Lageplan
nördlicher Ortsrand Entwurf.dwg

LP1000 nördl. Ortsrand

Plan Nr. 66 356
Index -

Maßstab 1:1000

Koordinatensys.
G-K
gefertigt
geprüft

Höhenys.
DHHN12
Dez. 21
Dez. 21

BLI

Ulm (Donau), den 09.12.2021