

Anlage 1

Kreis : Alb-Donau
 Stadt : Erbach
 Markung : Erbach


Bebauungsplan
 „Ziegelstadel“ Blatt 1

Lageplan-zeichner. Teil
 zum Bauantrag (§ 4 LBOVVO)

Maßstab 1:500



WA	I+UG
0.4	0.5
-	o
SD max. 27°	
Kniestock max. 0,4 m hoch	

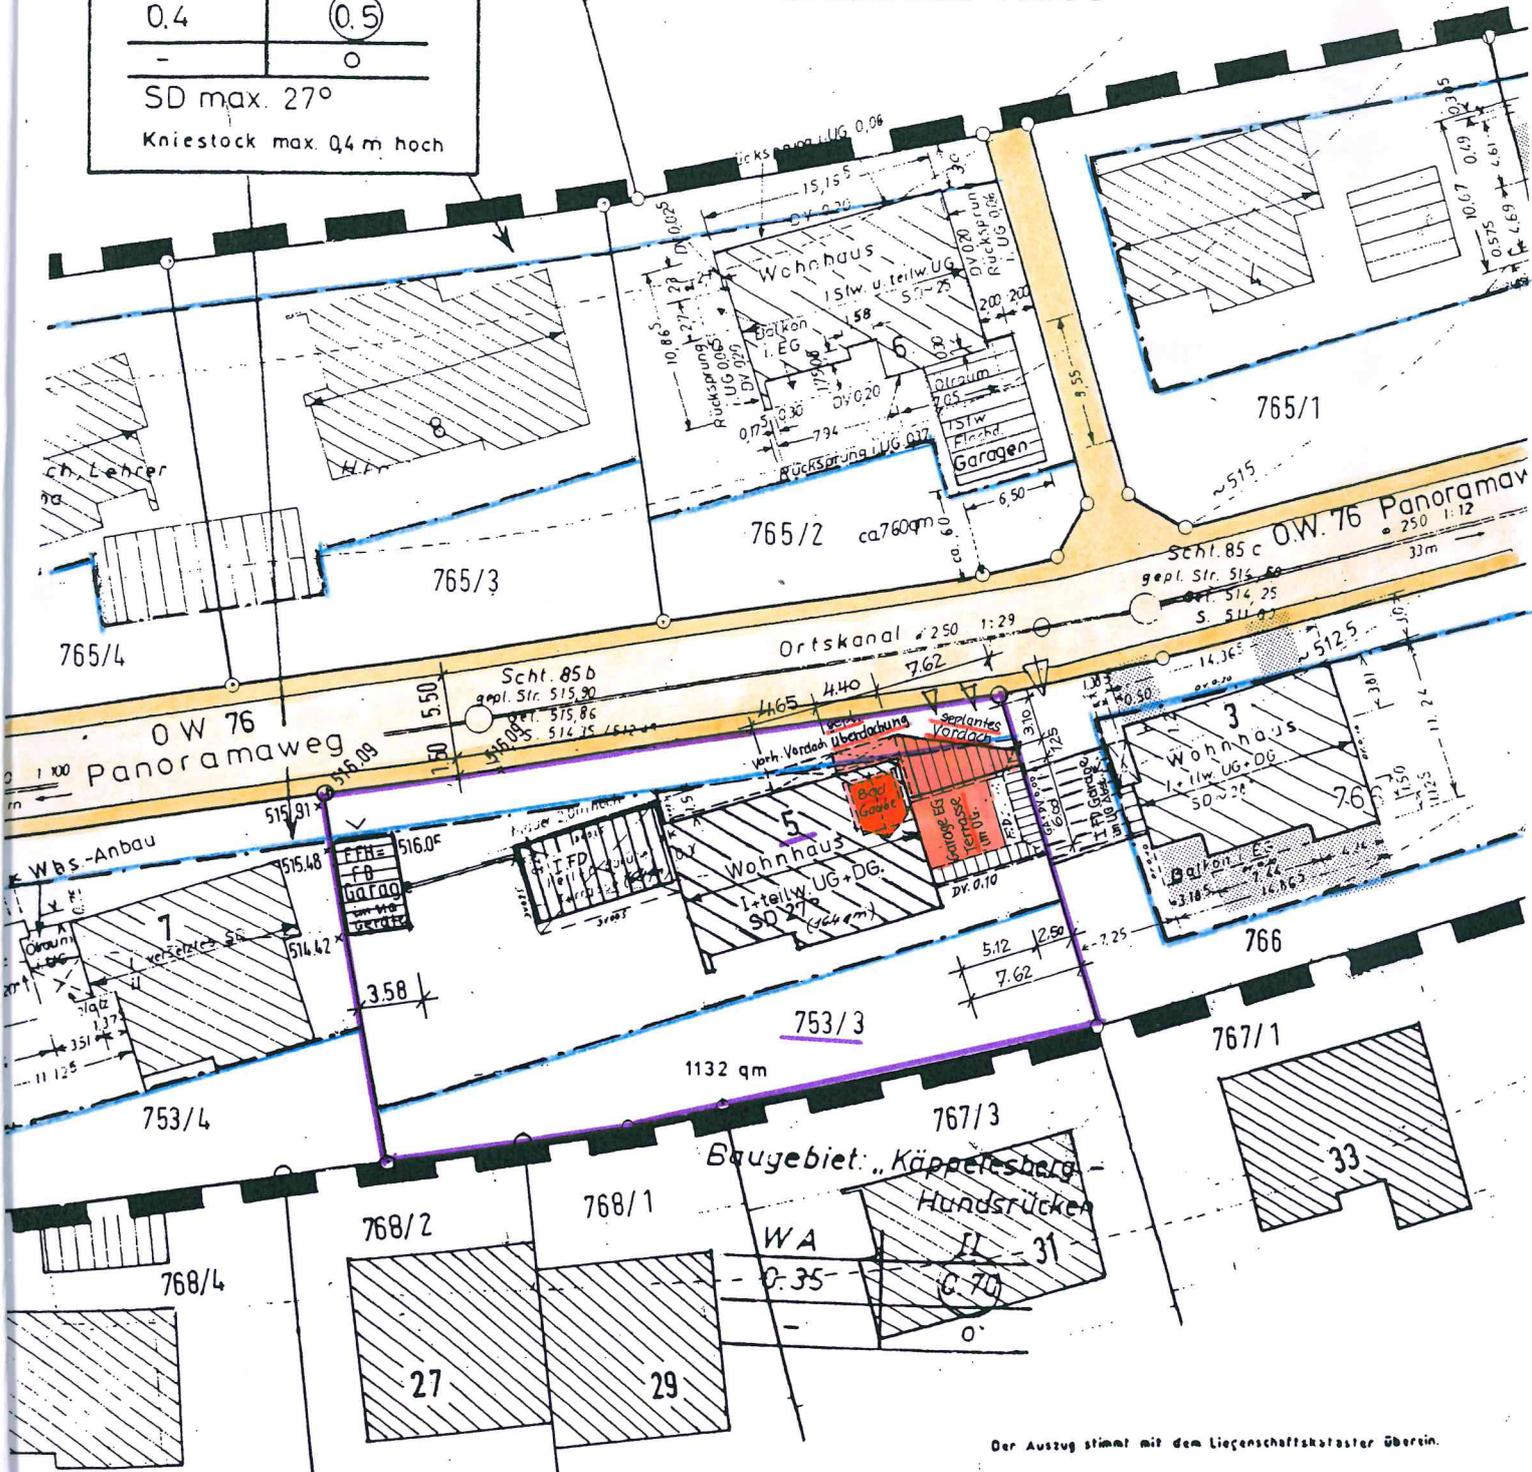

Schubartstraße

Der Auszug stimmt mit dem Liegenschaftskataster überein.

Die Lage der unterirdischen Leitungen, Kabel usw. ist durch die ausführende Baufirma bei den zuständigen Behörden zu ermitteln!

Auszug aus dem Liegensch.-Kataster gefertigt und nach § 4 Abs. 2 LBOVVO ausgearbeitet.

Achstetten, 27.06.2017

