
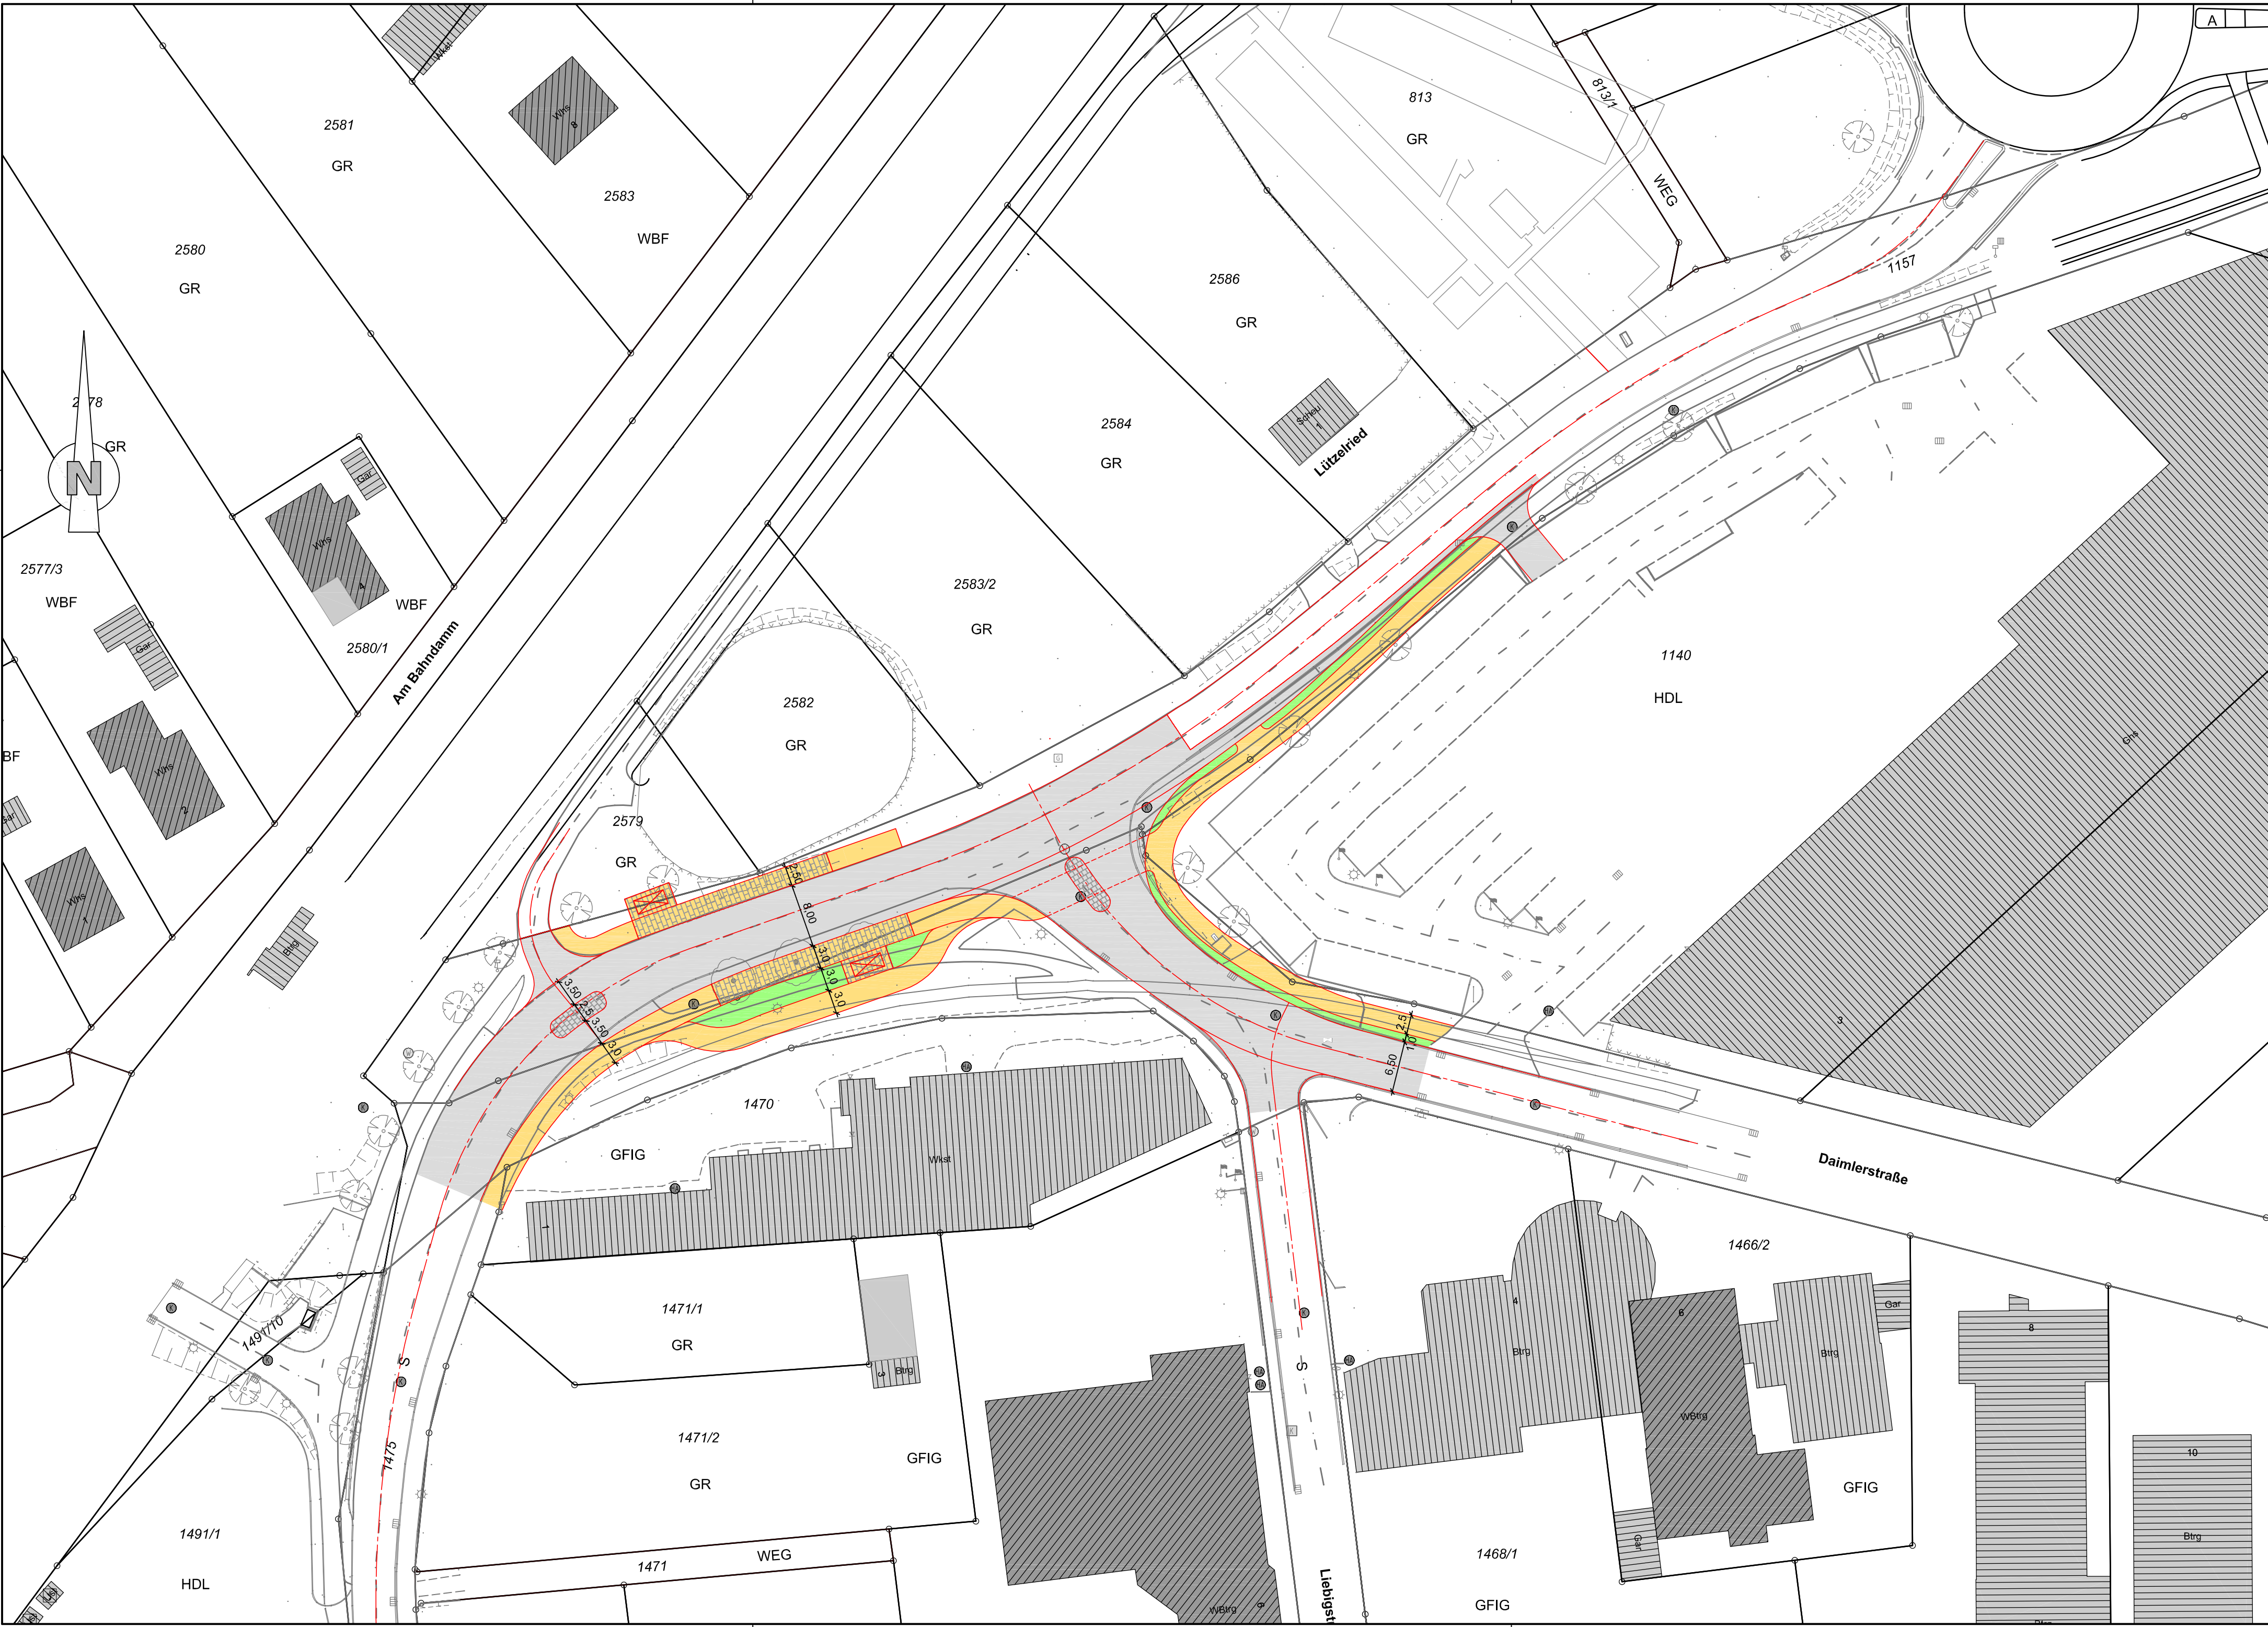


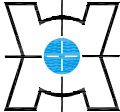

- Legende:**
- Strassenfläche bituminös
 - Straßenfläche gepflastert
 - Gehwegfläche bituminös
 - Gehwegfläche gepflastert
 - Grünfläche

			E
			D
			C
			B
			A
Änderung	Datum	Bearbeiter	Index

WASSERMÜLLER  **ULM**
INGENIEURBÜRO FÜR BAUWESEN GMBH

WASSERMÜLLER ULM GMBH
INGENIEURBÜRO

Beratende Ingenieure, Sachverständige,
Siedlungswasserwirtschaft,
Straßenbau, Ingenieurvermessung

Hörvelsinger Weg 44
89081 Ulm
www.wassermueller.de

Telefon (0731) 96687-0
Telefax (0731) 96687-99
eMail: info@wassermueller.de

Bauherr: Stadt Erbach
Alb-Donau-Kreis

 **stadterbach**
Die junge Donaustadt

Lage: Stadt Erbach
Stadtteil Erbach

Bauvorhaben: Strassenbau

Sanierung Heinrich-Hammer-Straße

Lageplan Variante 3 - Vorentwurf

Auftrags-nummer 16 030 278-3
Zeichnung K:\Erbach\Erbach\Heinrich-Hammer-Straße\Acad\WM_LP_STR_Var3.dwg
Layout: Variante3
Blattgröße:

Plan Nr. 57 715
Index

Maßstab 1:500
gefertigt April 17
geprüft April 17
DBE

Fertigung

Beilage

Anerkannt, der Bauherr:

Ulm (Donau), den 13.04.2017
