

LAGEPLAN


ZEICHNERISCHER TEIL
ZUM BAUANTRAG (§ 4 LBOVVO)

KREIS: Alb-Donau-Kreis

STADT: Erbach

GEMARKUNG: Erbach

Mit Abstandsflächen

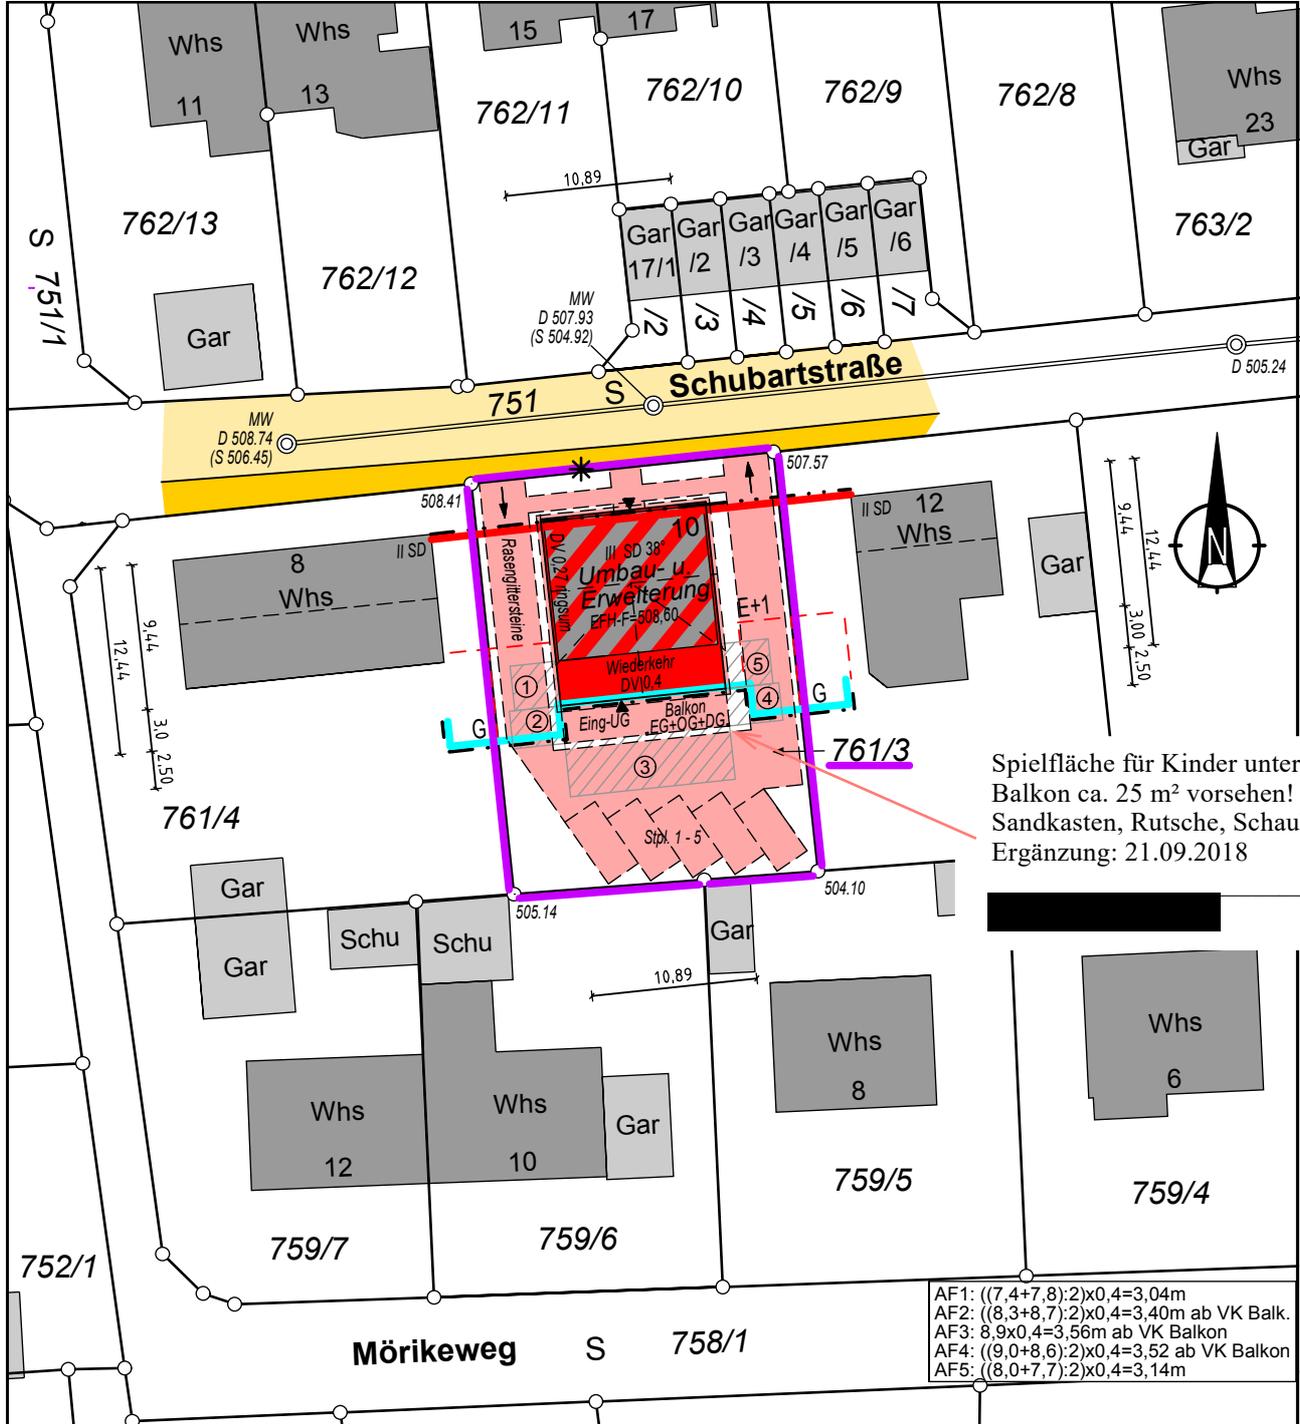

Spielfläche für Kinder unter Balkon ca. 25 m² vorsehen!
Sandkasten, Rutsche, Schaukeln
Ergänzung: 21.09.2018

- AF1: ((7,4+7,8):2)x0,4=3,04m
- AF2: ((8,3+8,7):2)x0,4=3,40m ab VK Balk.
- AF3: 8,9x0,4=3,56m ab VK Balkon
- AF4: ((9,0+8,6):2)x0,4=3,52 ab VK Balkon
- AF5: ((8,0+7,7):2)x0,4=3,14m

07.08.2018

Auszug aus dem Liegenschaftskataster

Höhenangaben beziehen sich auf das neue Höhensystem. Evtl. vorh. Leitungen und Versorgungsanlagen sind nicht dargestellt.

Dieser Plan ist urheberrechtlich geschützt. Vervielfältigungen jeglicher Art, auch in Teilen, bedürfen der ausdrücklichen Zustimmung des Urhebers. Verstöße werden zur Anzeige gebracht.

Maßstab 1 : 500

