



Kreis: Alb-Donau-Kreis
Stadt: Erbach
Gemarkung: Erbach

GFIG

LAGEPLAN

zeichnerischer Teil
zum Bauantrag (§4 LBOVVO)

Maßstab 1 : 500

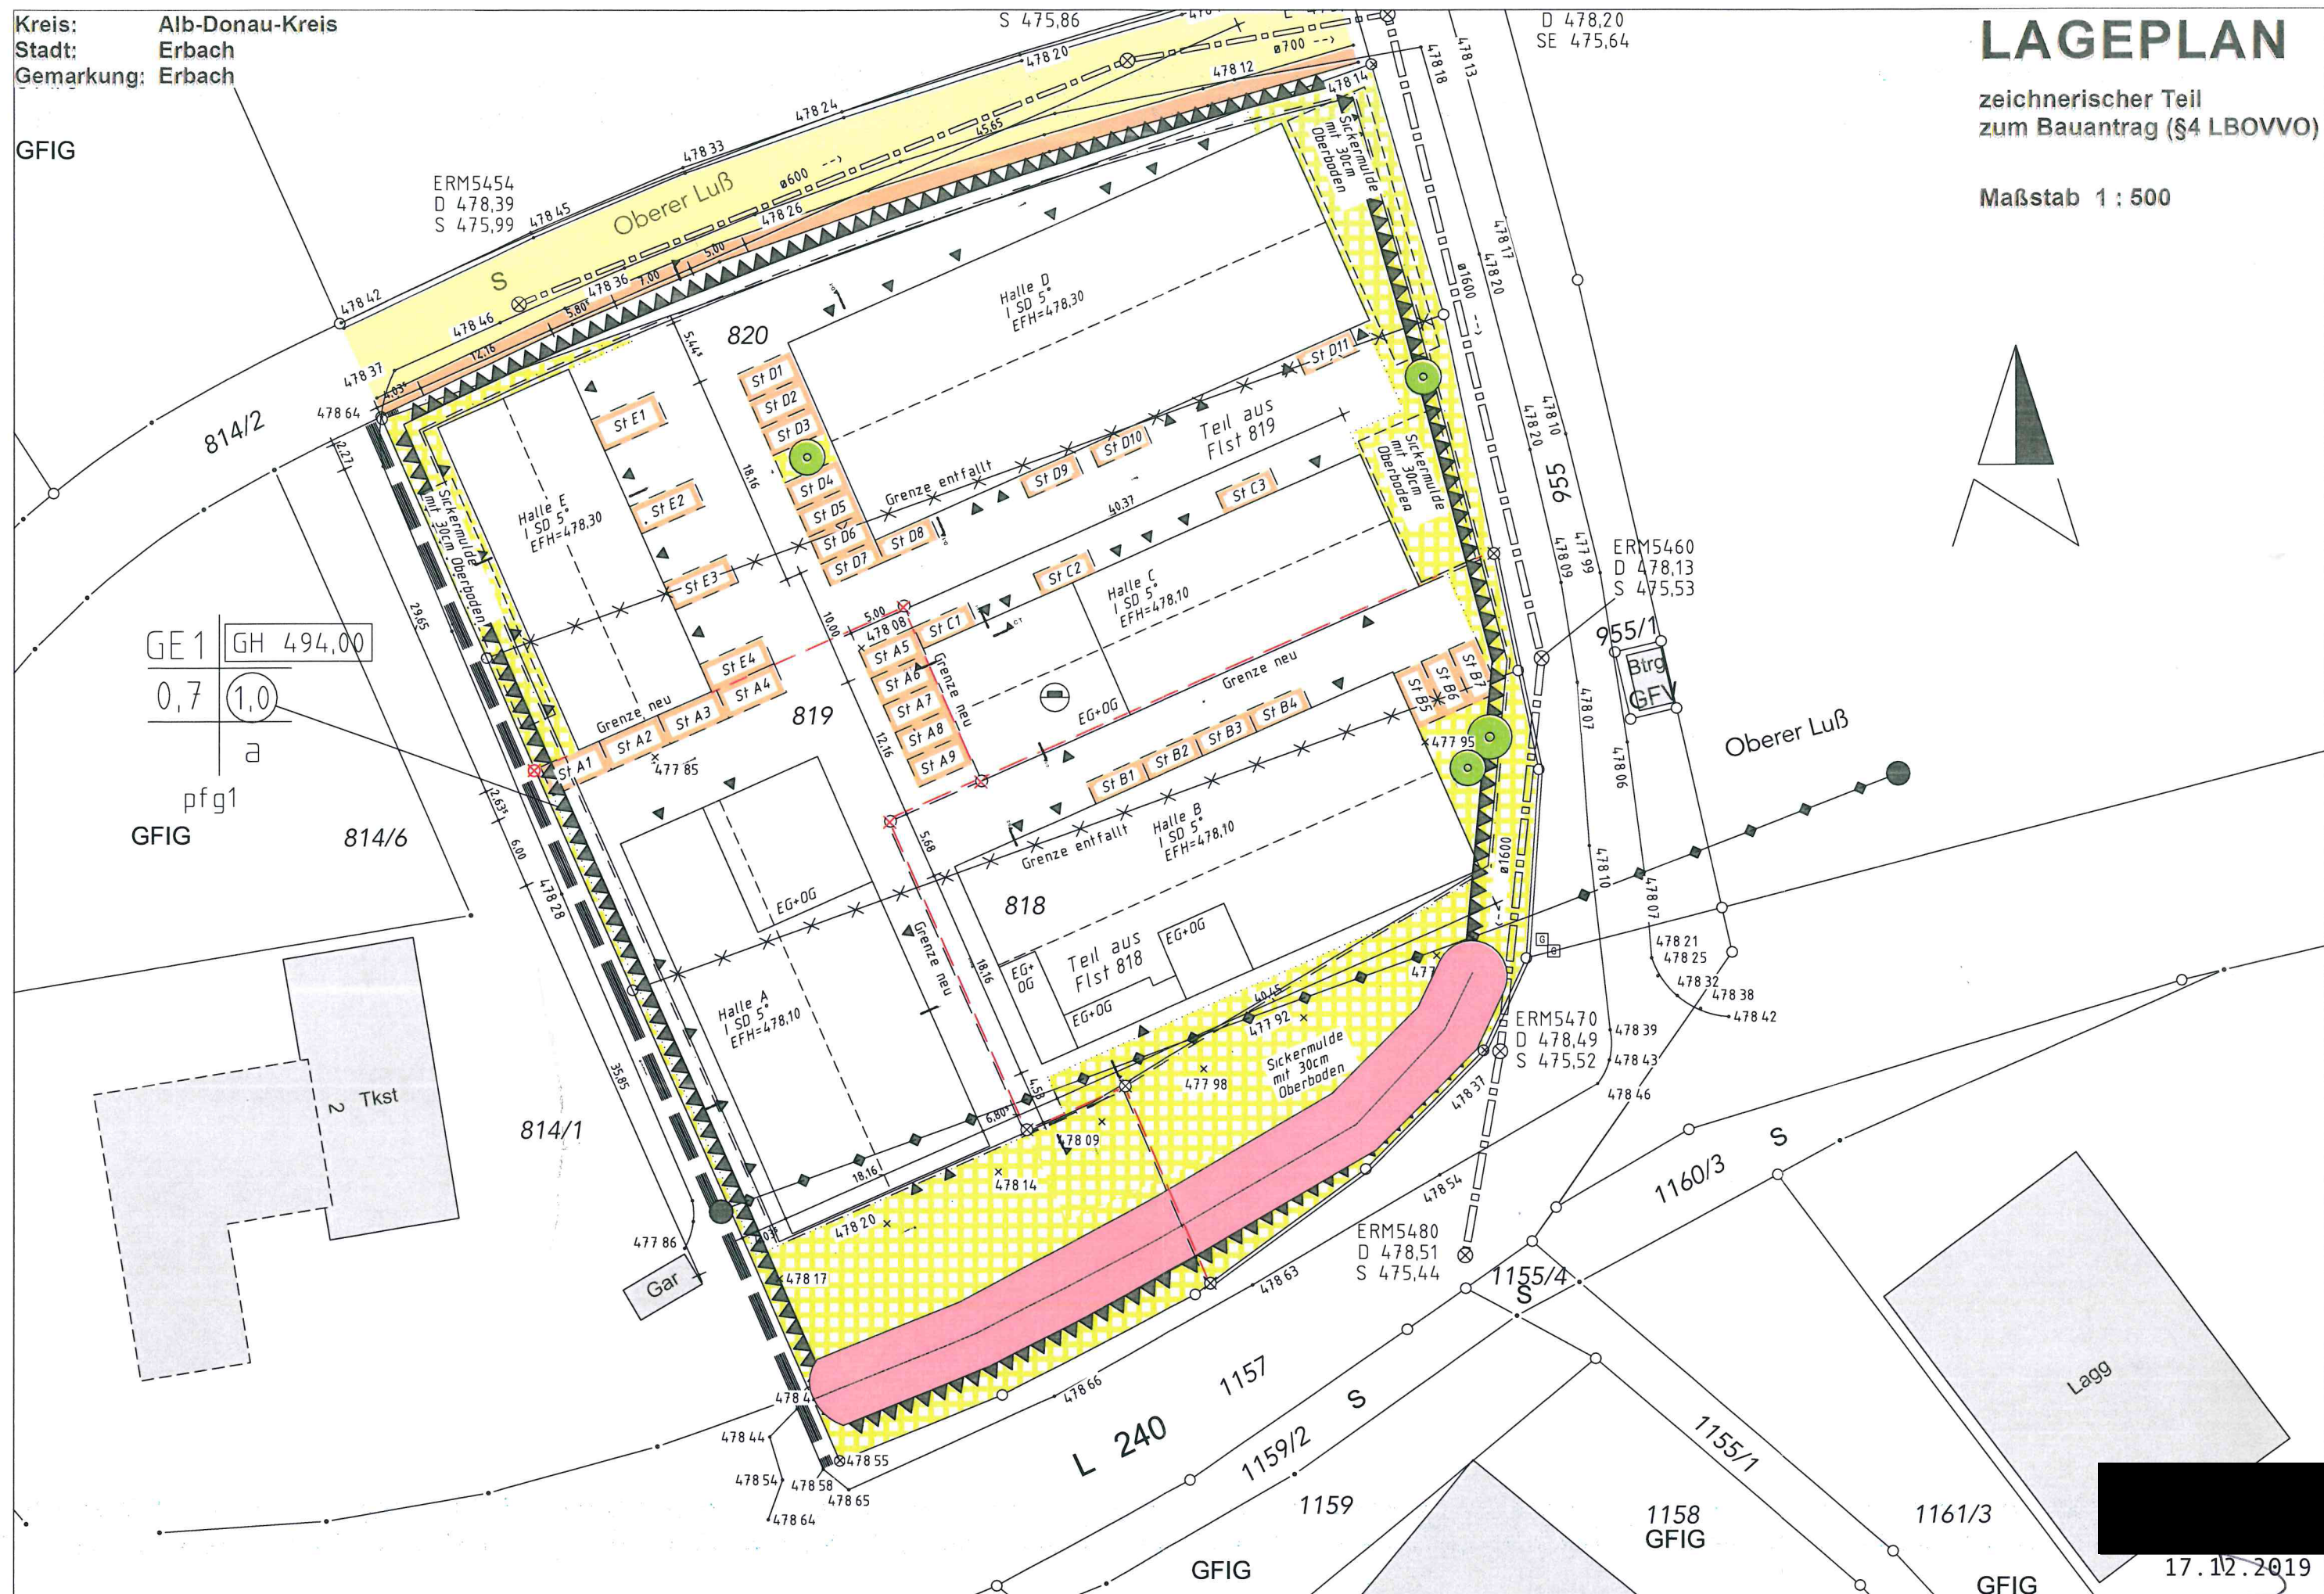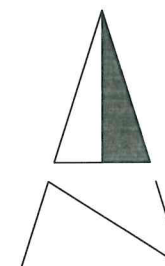

17.12.2019