




LEGENDE




Mischwasserkanal Bestand

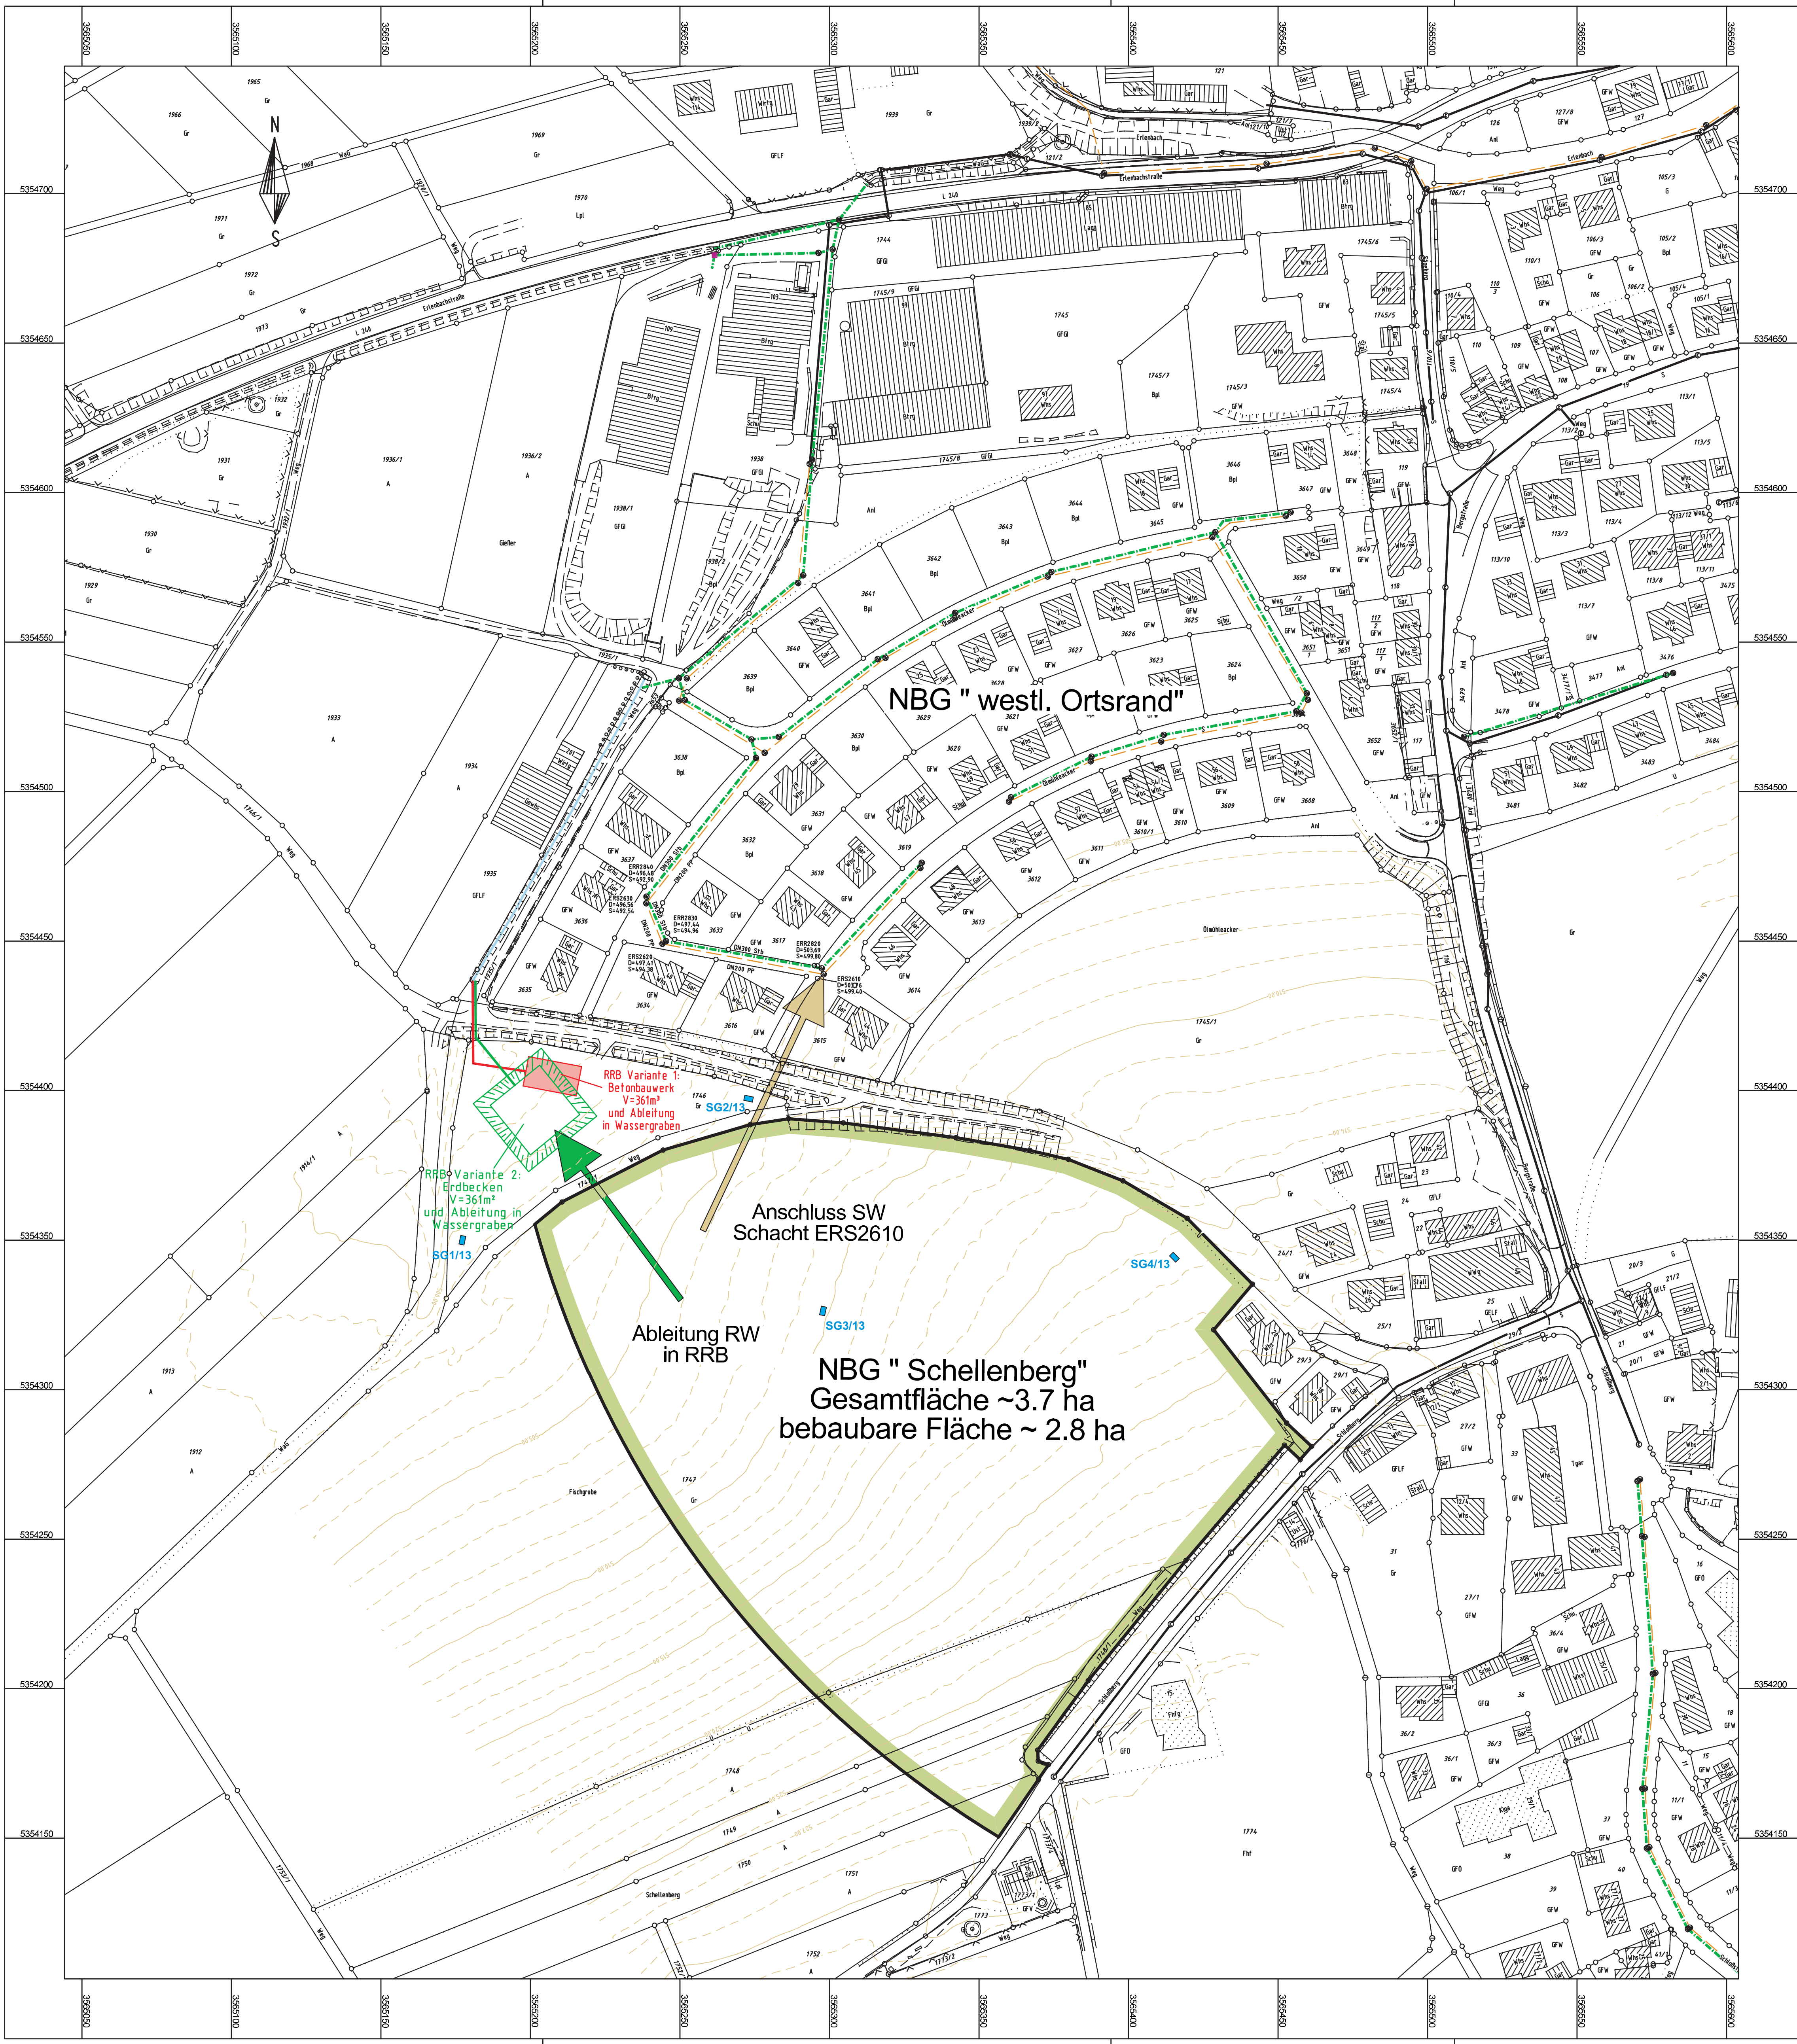

Schmutzwasserkanal Bestand



Regenwasserkanal Bestand

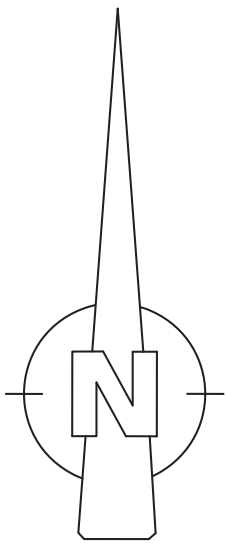

fm geotechnik

Wiesflecken 6
88279 Amtzell
Tel. 07522/9784407

Mayrhofen 11
87452 Altusried
Tel. 08373/3020379

Projektnummer A1306017, Anlage 1.2

Neubaugebiet Schellenberg in Erbach

Lageplan mit Untersuchungspunkten

M. 1:1000

				E
				D
				C
				B
				A
Änderung		Datum	Bearbeiter	Index

WASSERMÜLLER ULM INGENIEURBÜRO FÜR BAUWESEN	
WASSERMÜLLER ULM GMBH INGENIEURBÜRO	Beratende Ingenieure, Sachverständige, Siedlungswirtschaft, Straßentbau, Ingenieurvermessung
Hövelsanger Weg 44 88081 Ulm www.wassermueller.de	Telefon (0731) 96887-0 Telefax (0731) 96887-59 eMail: info@wassermueller.de
Bauherr: Stadt Erbach Lage: Alb-Donau-Kreis Stadt: Erbach	
Bauvorhaben: Kanalisation	Fertigung: ☐ Beilage: ☐
Neubaugebiet "Schellenberg"	
Lageplan - Vorplanung	
Auftragsnummer: 13 019 125-4	Plan Nr.: 51 517
Maßstab: 1:1000	
Ulm (Donau), den 19.04.2013	
Auftrag K: Erbach/Erbach/Wohnbebauung 2012/GG Wohnbebauung Erbach im V.P. Stampf: STP: V.P. v.d. A. Legende: Kan Blatt: Schellenberg Kan. Plotbox: LP Kanal Blattgröße: 76,8 x 46,4 cm	
geprüft: April 13	EHO
geprüft: April 13	