
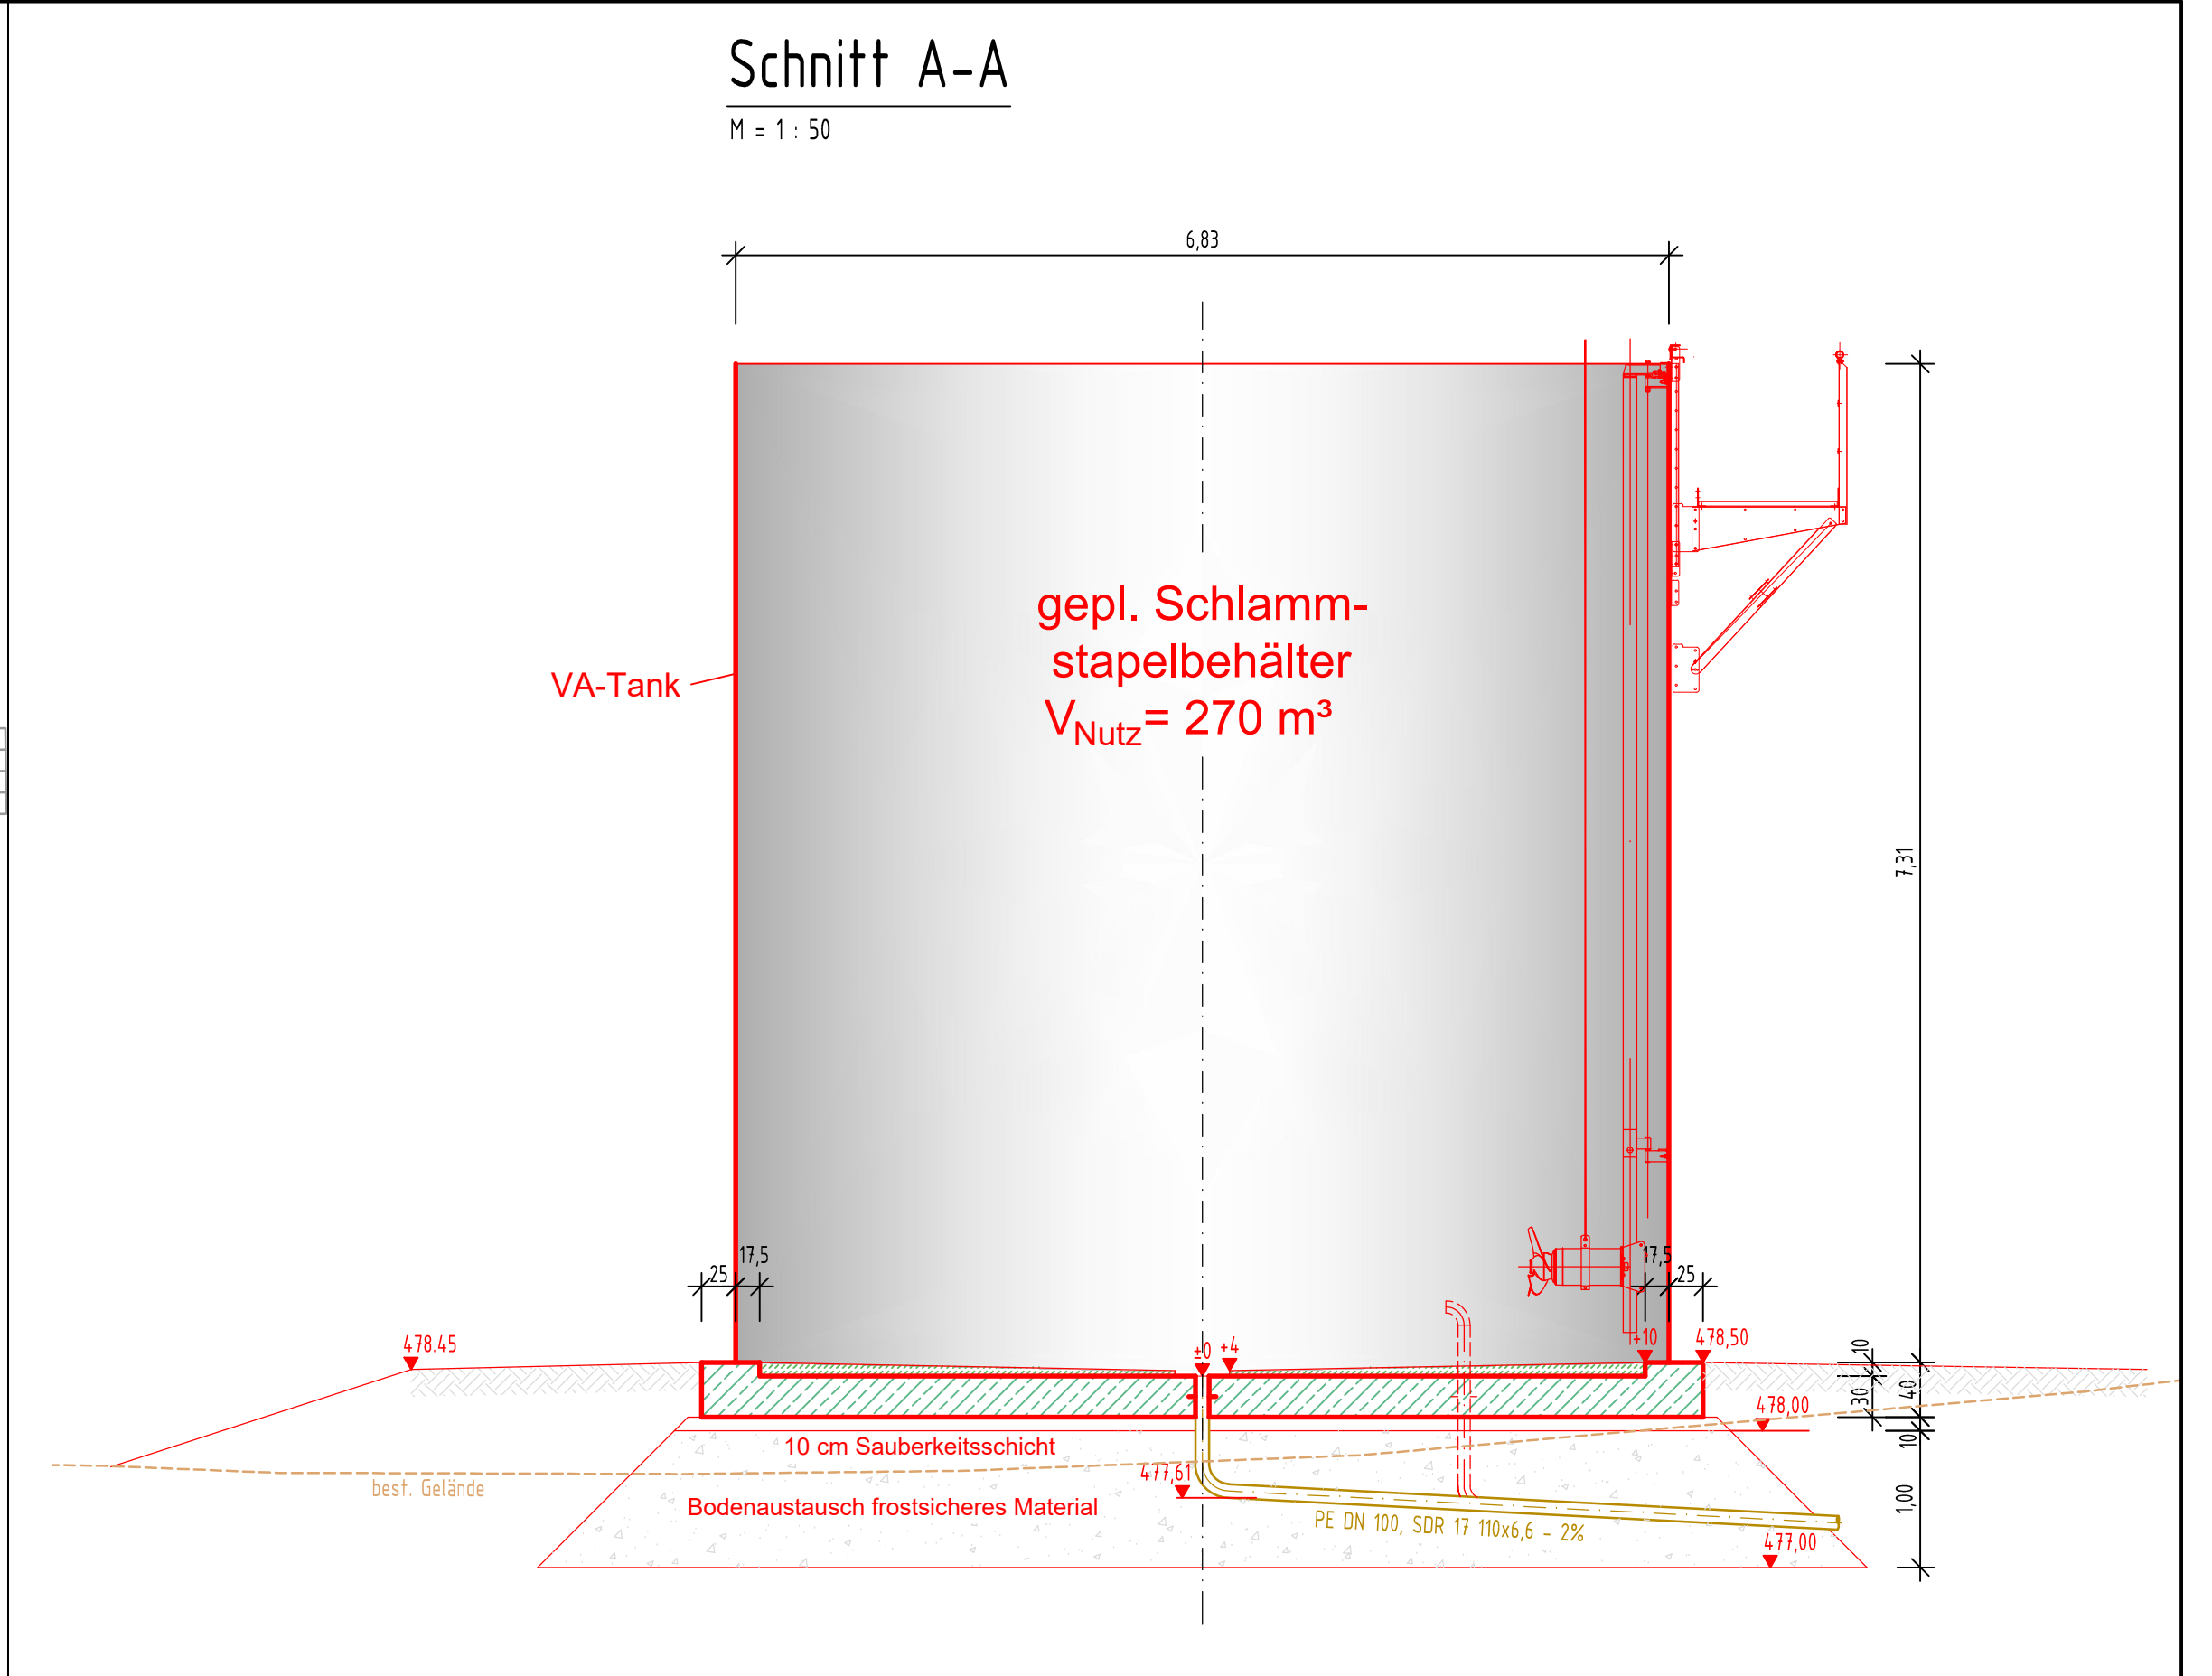


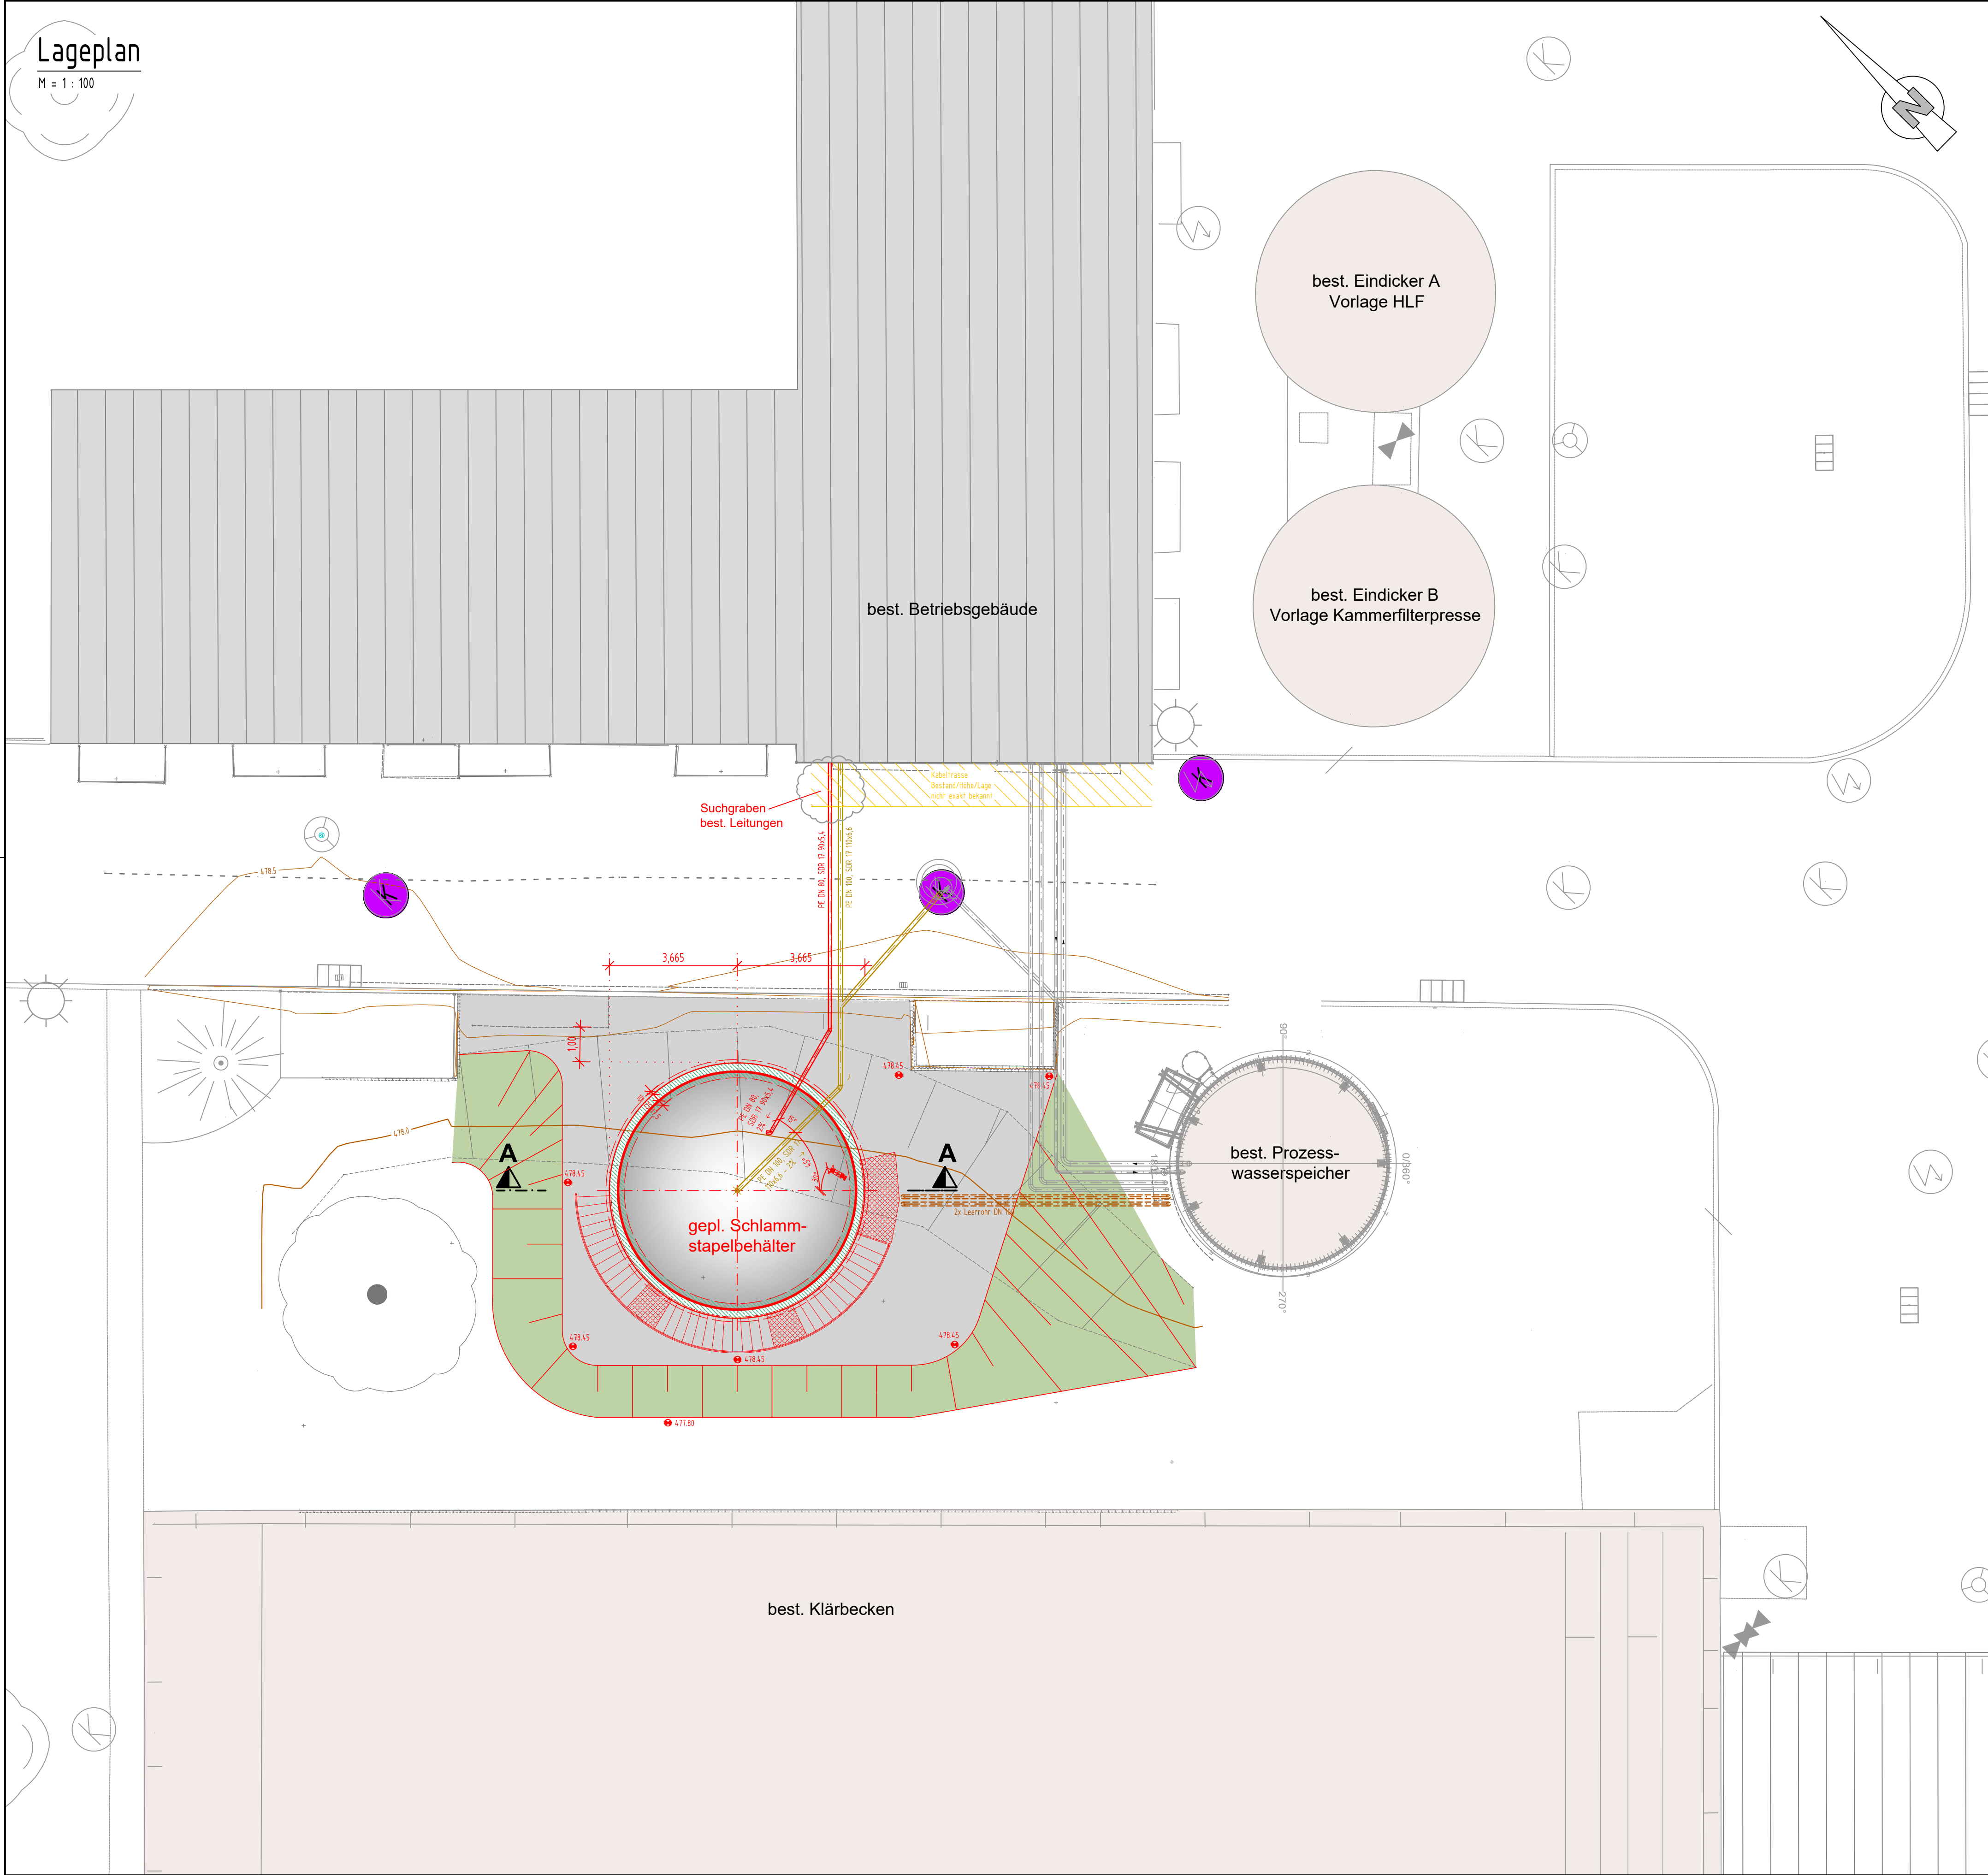

			E
			D
			C
			B
			A
Änderung	Datum	Bearbeiter	Index

WASSERMÜLLER ULM
INGENIEURBÜRO FÜR BAUWESEN GMBH

WASSERMÜLLER ULM GMBH
INGENIEURBÜRO

Beratende Ingenieure, Sachverständige,
Siedlungswasserwirtschaft,
Straßenbau, Ingenieurvermessung

Hörselinger Weg 44
89081 Ulm
www.wassermueller.de

Telefon (0731) 96687-0
Telefax (0731) 96687-99
eMail: info@wassermueller.de

Bauherr: **Stadt Erbach**
Alb-Donau-Kreis

Lage: **Erbach**
Stadtteil: **Erbach**

Logo: **stadterbach**
Die junge Donaustadt

Bauvorhaben: **Kläranlage**

Fertigung: **Schlammstapelbehälter KA**

Beilage: **Schlammstapelbehälter KA**

Lageplan Schlammstapelbehälter, Schnitt A-A - Entwurf

Auftragsnummer: **20 030 323-1**

Plan Nr. **62 966**

Index

Maßstab: **1:100/50**

Koordinatensys. **UTM**

Höhensys. **DHHN12**

Ulm (Donau), den 17.02.2020

[Signature]

Layout: LP-BWP-ENTW

Blattgröße:

gefertigt: Feb. 20

geprüft: Feb. 20

SH1