




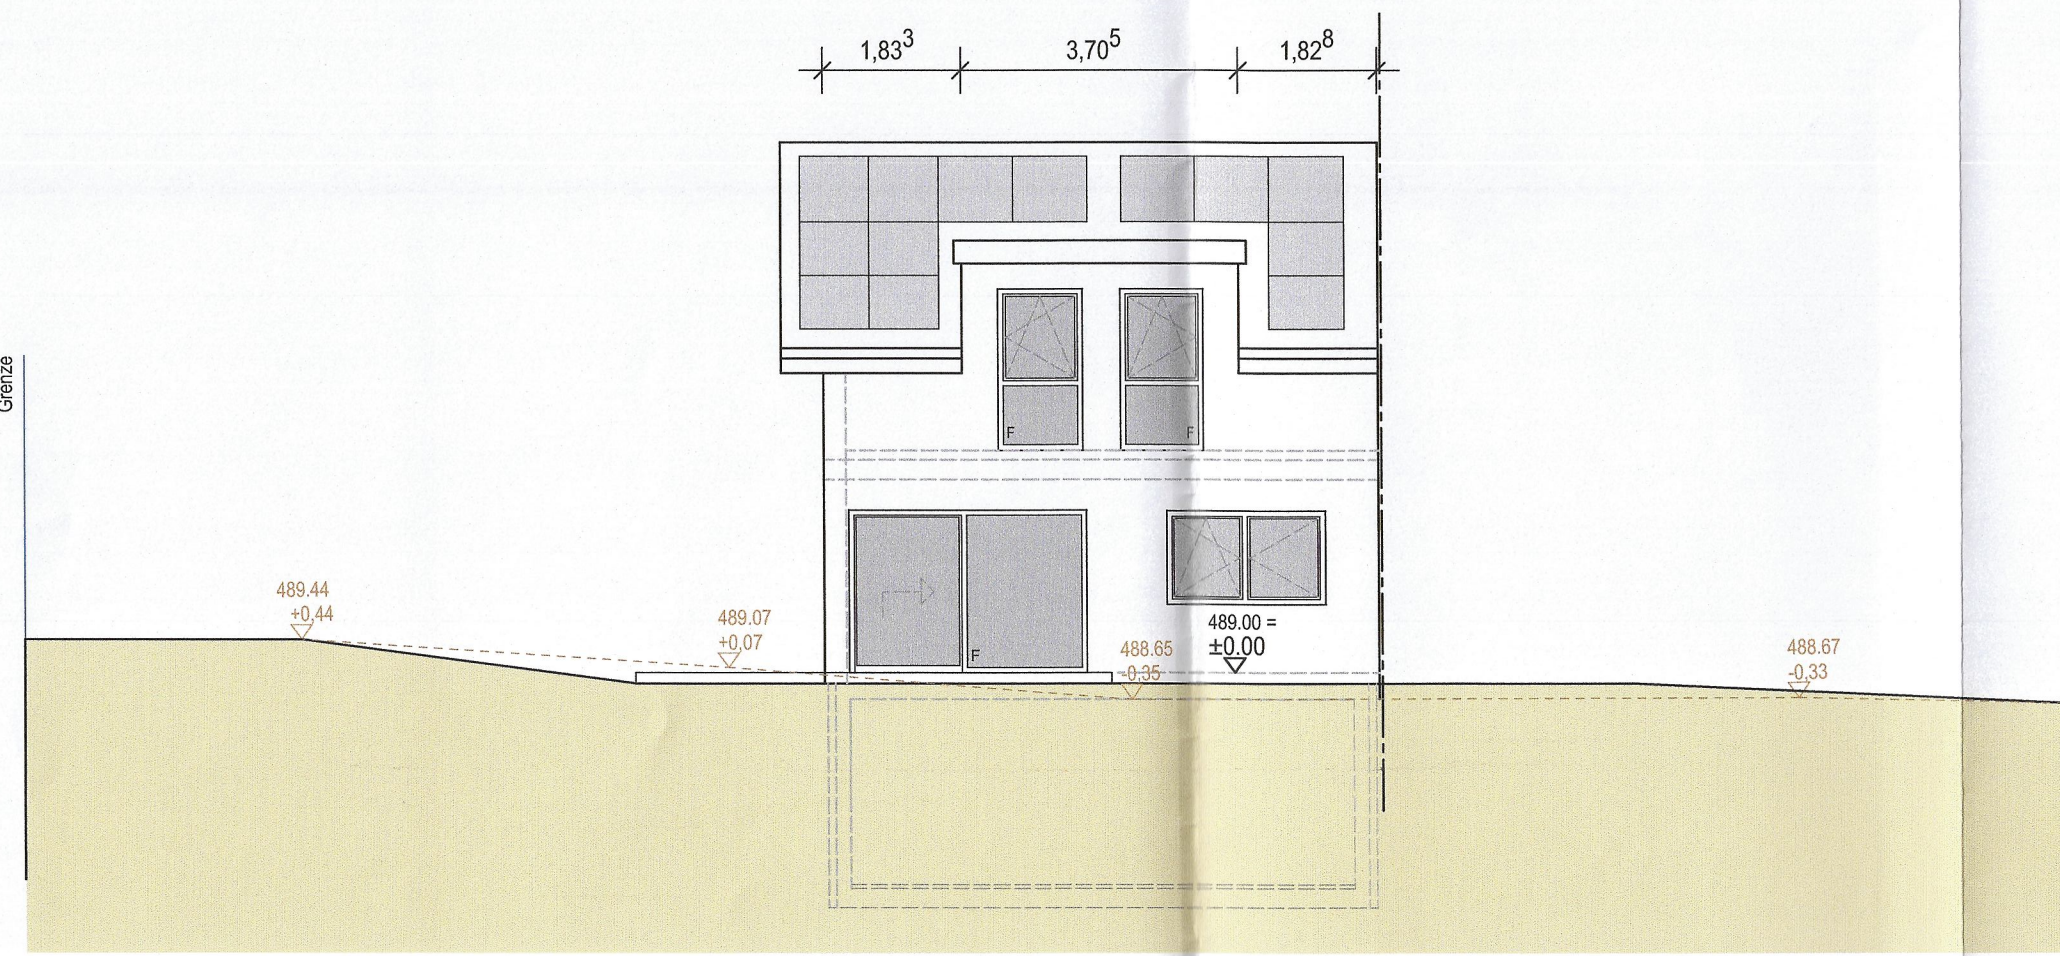


ANSICHT SÜD

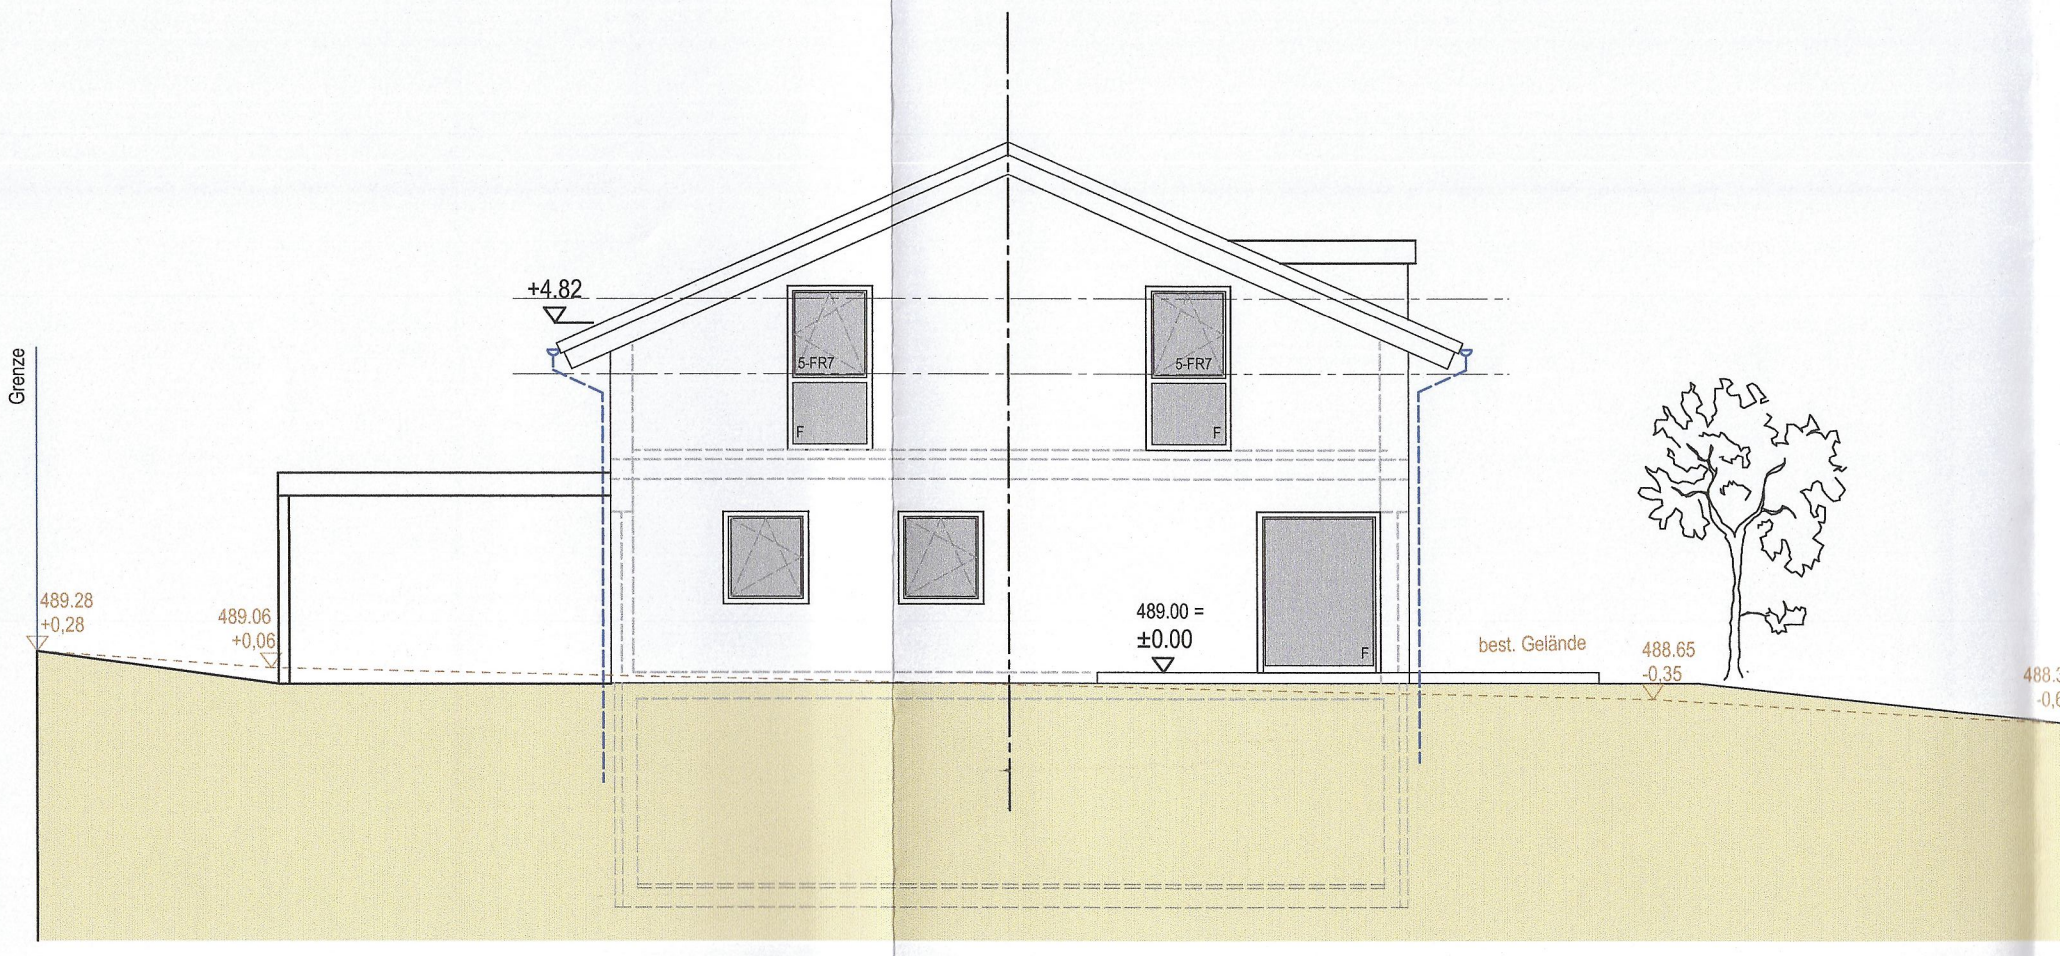



ANSICHT WEST

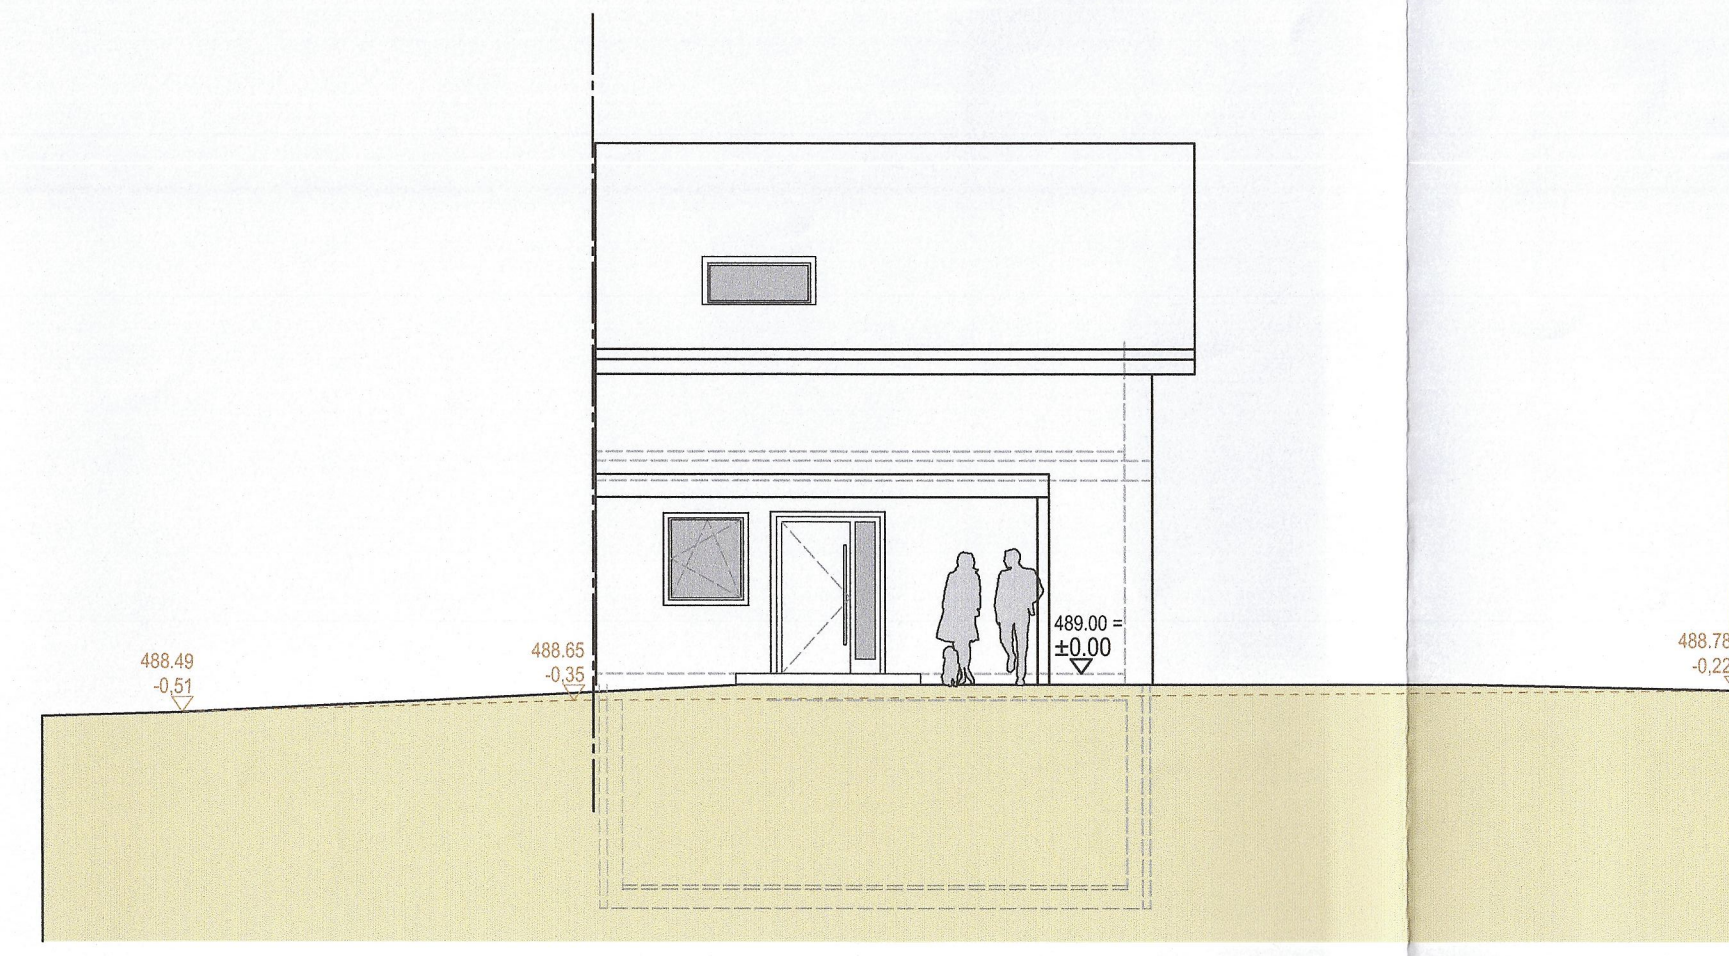



ANSICHT NORD

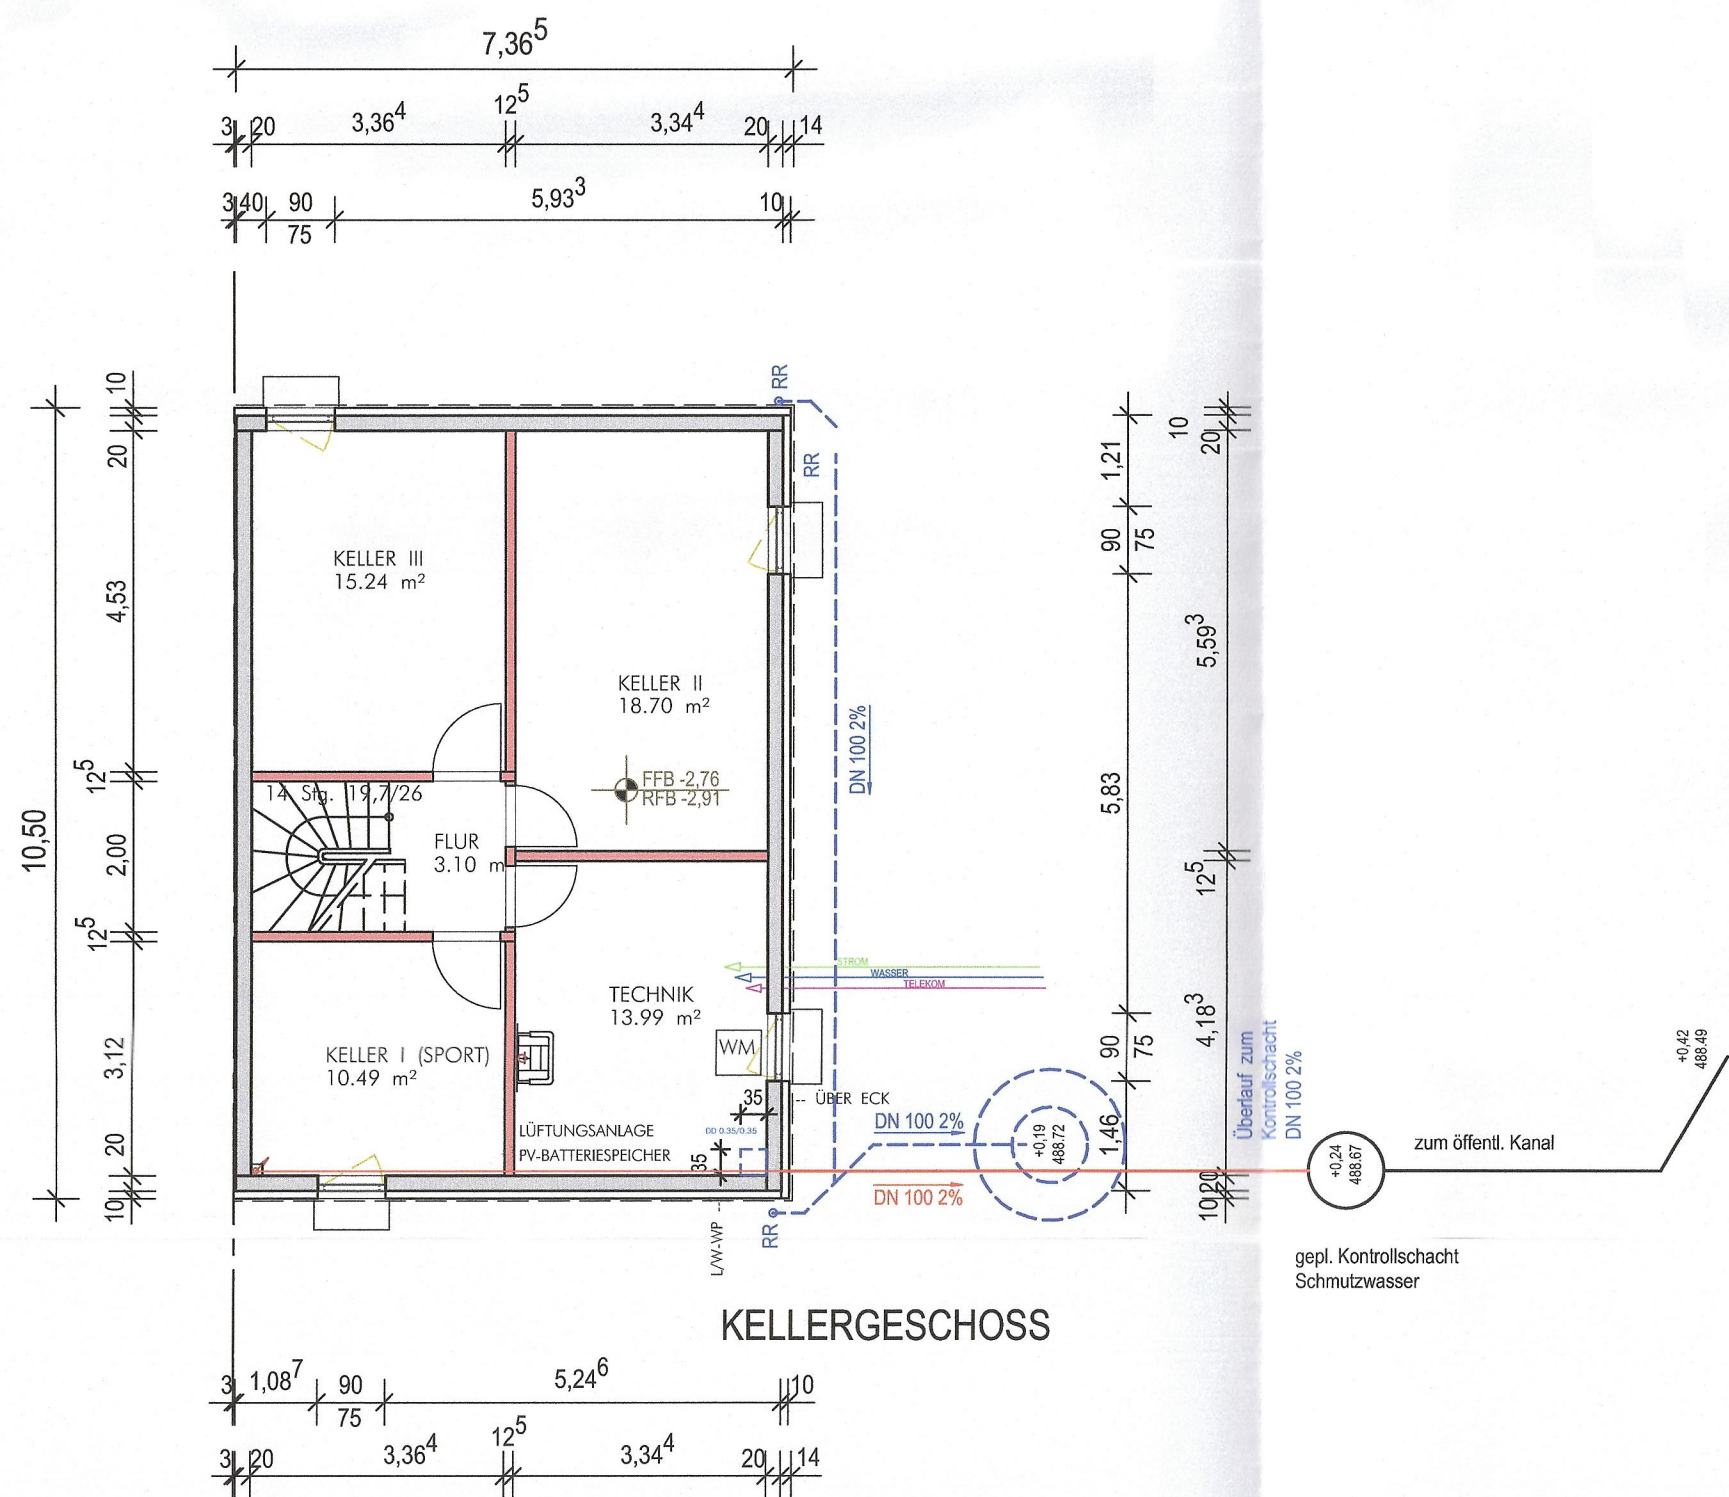

KELLERGESCHOSS

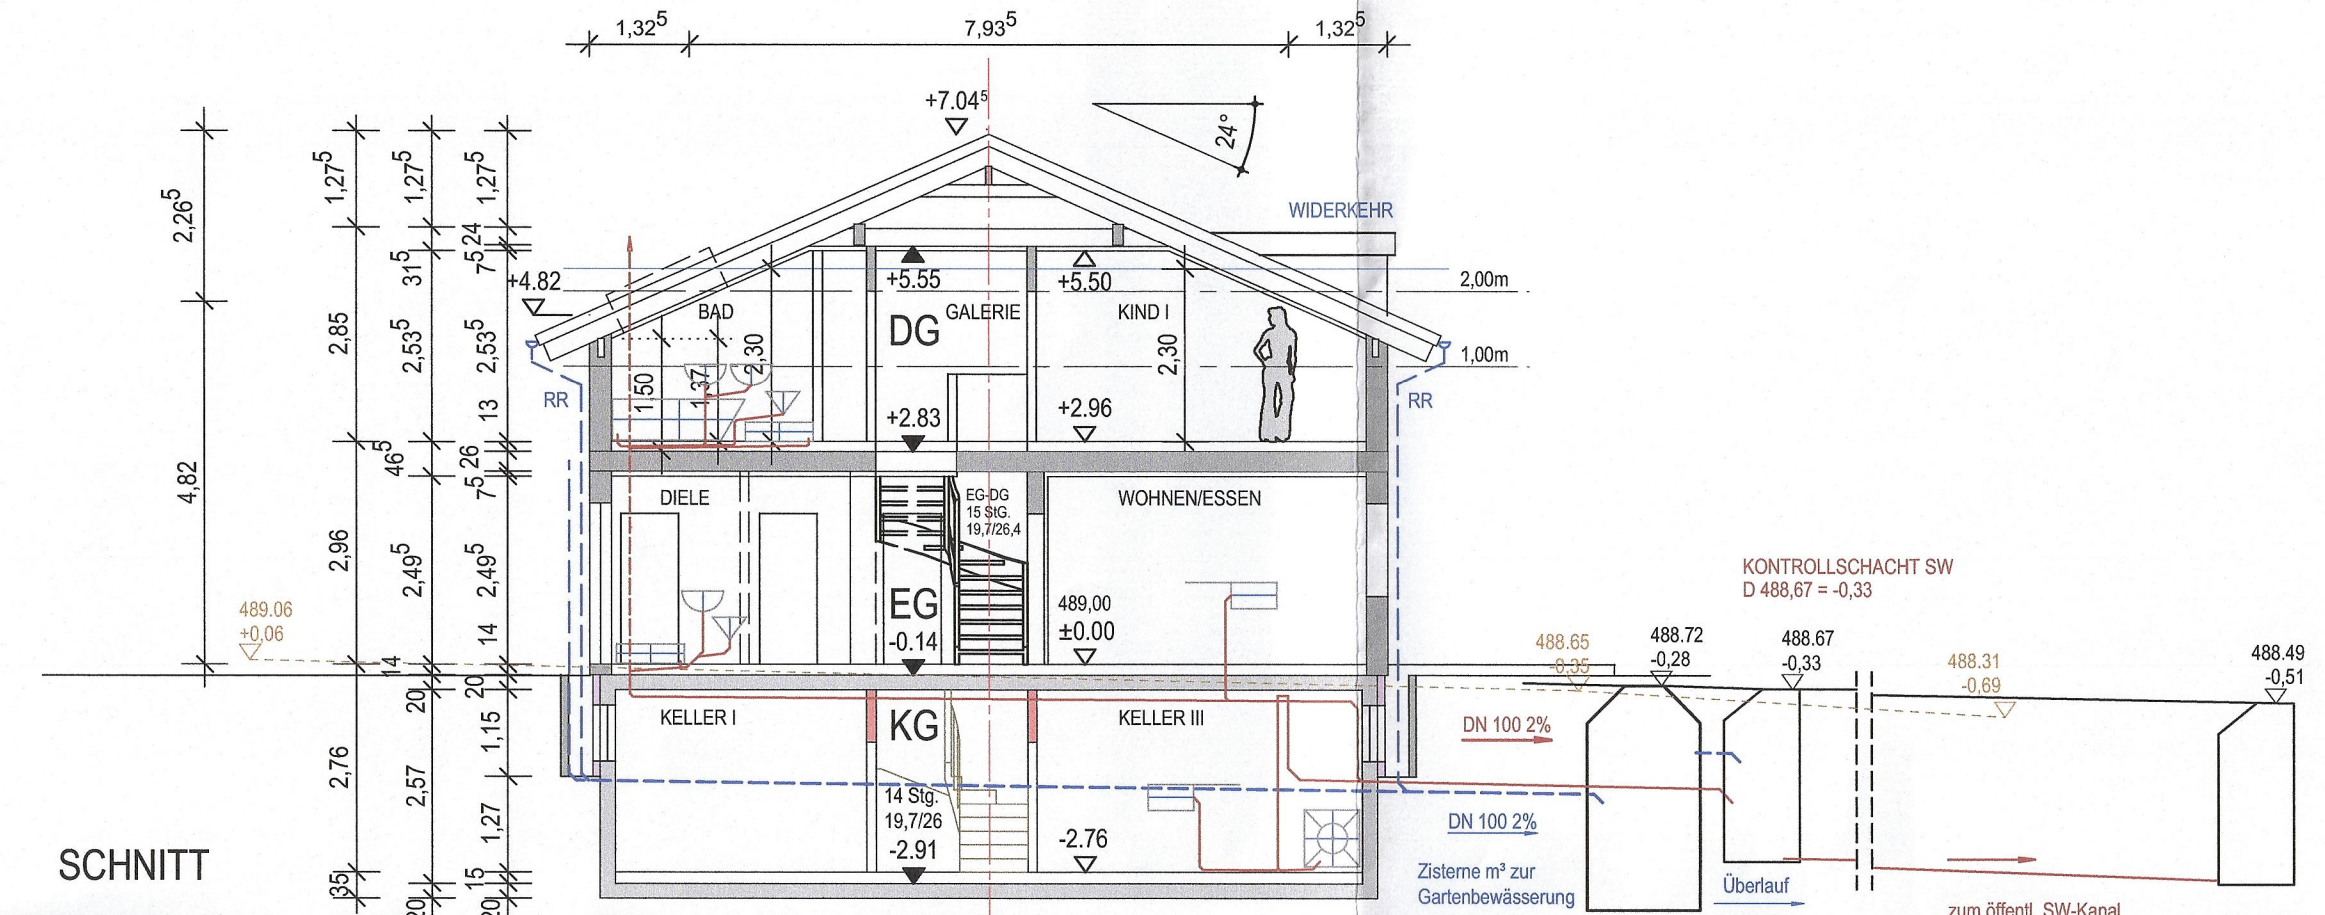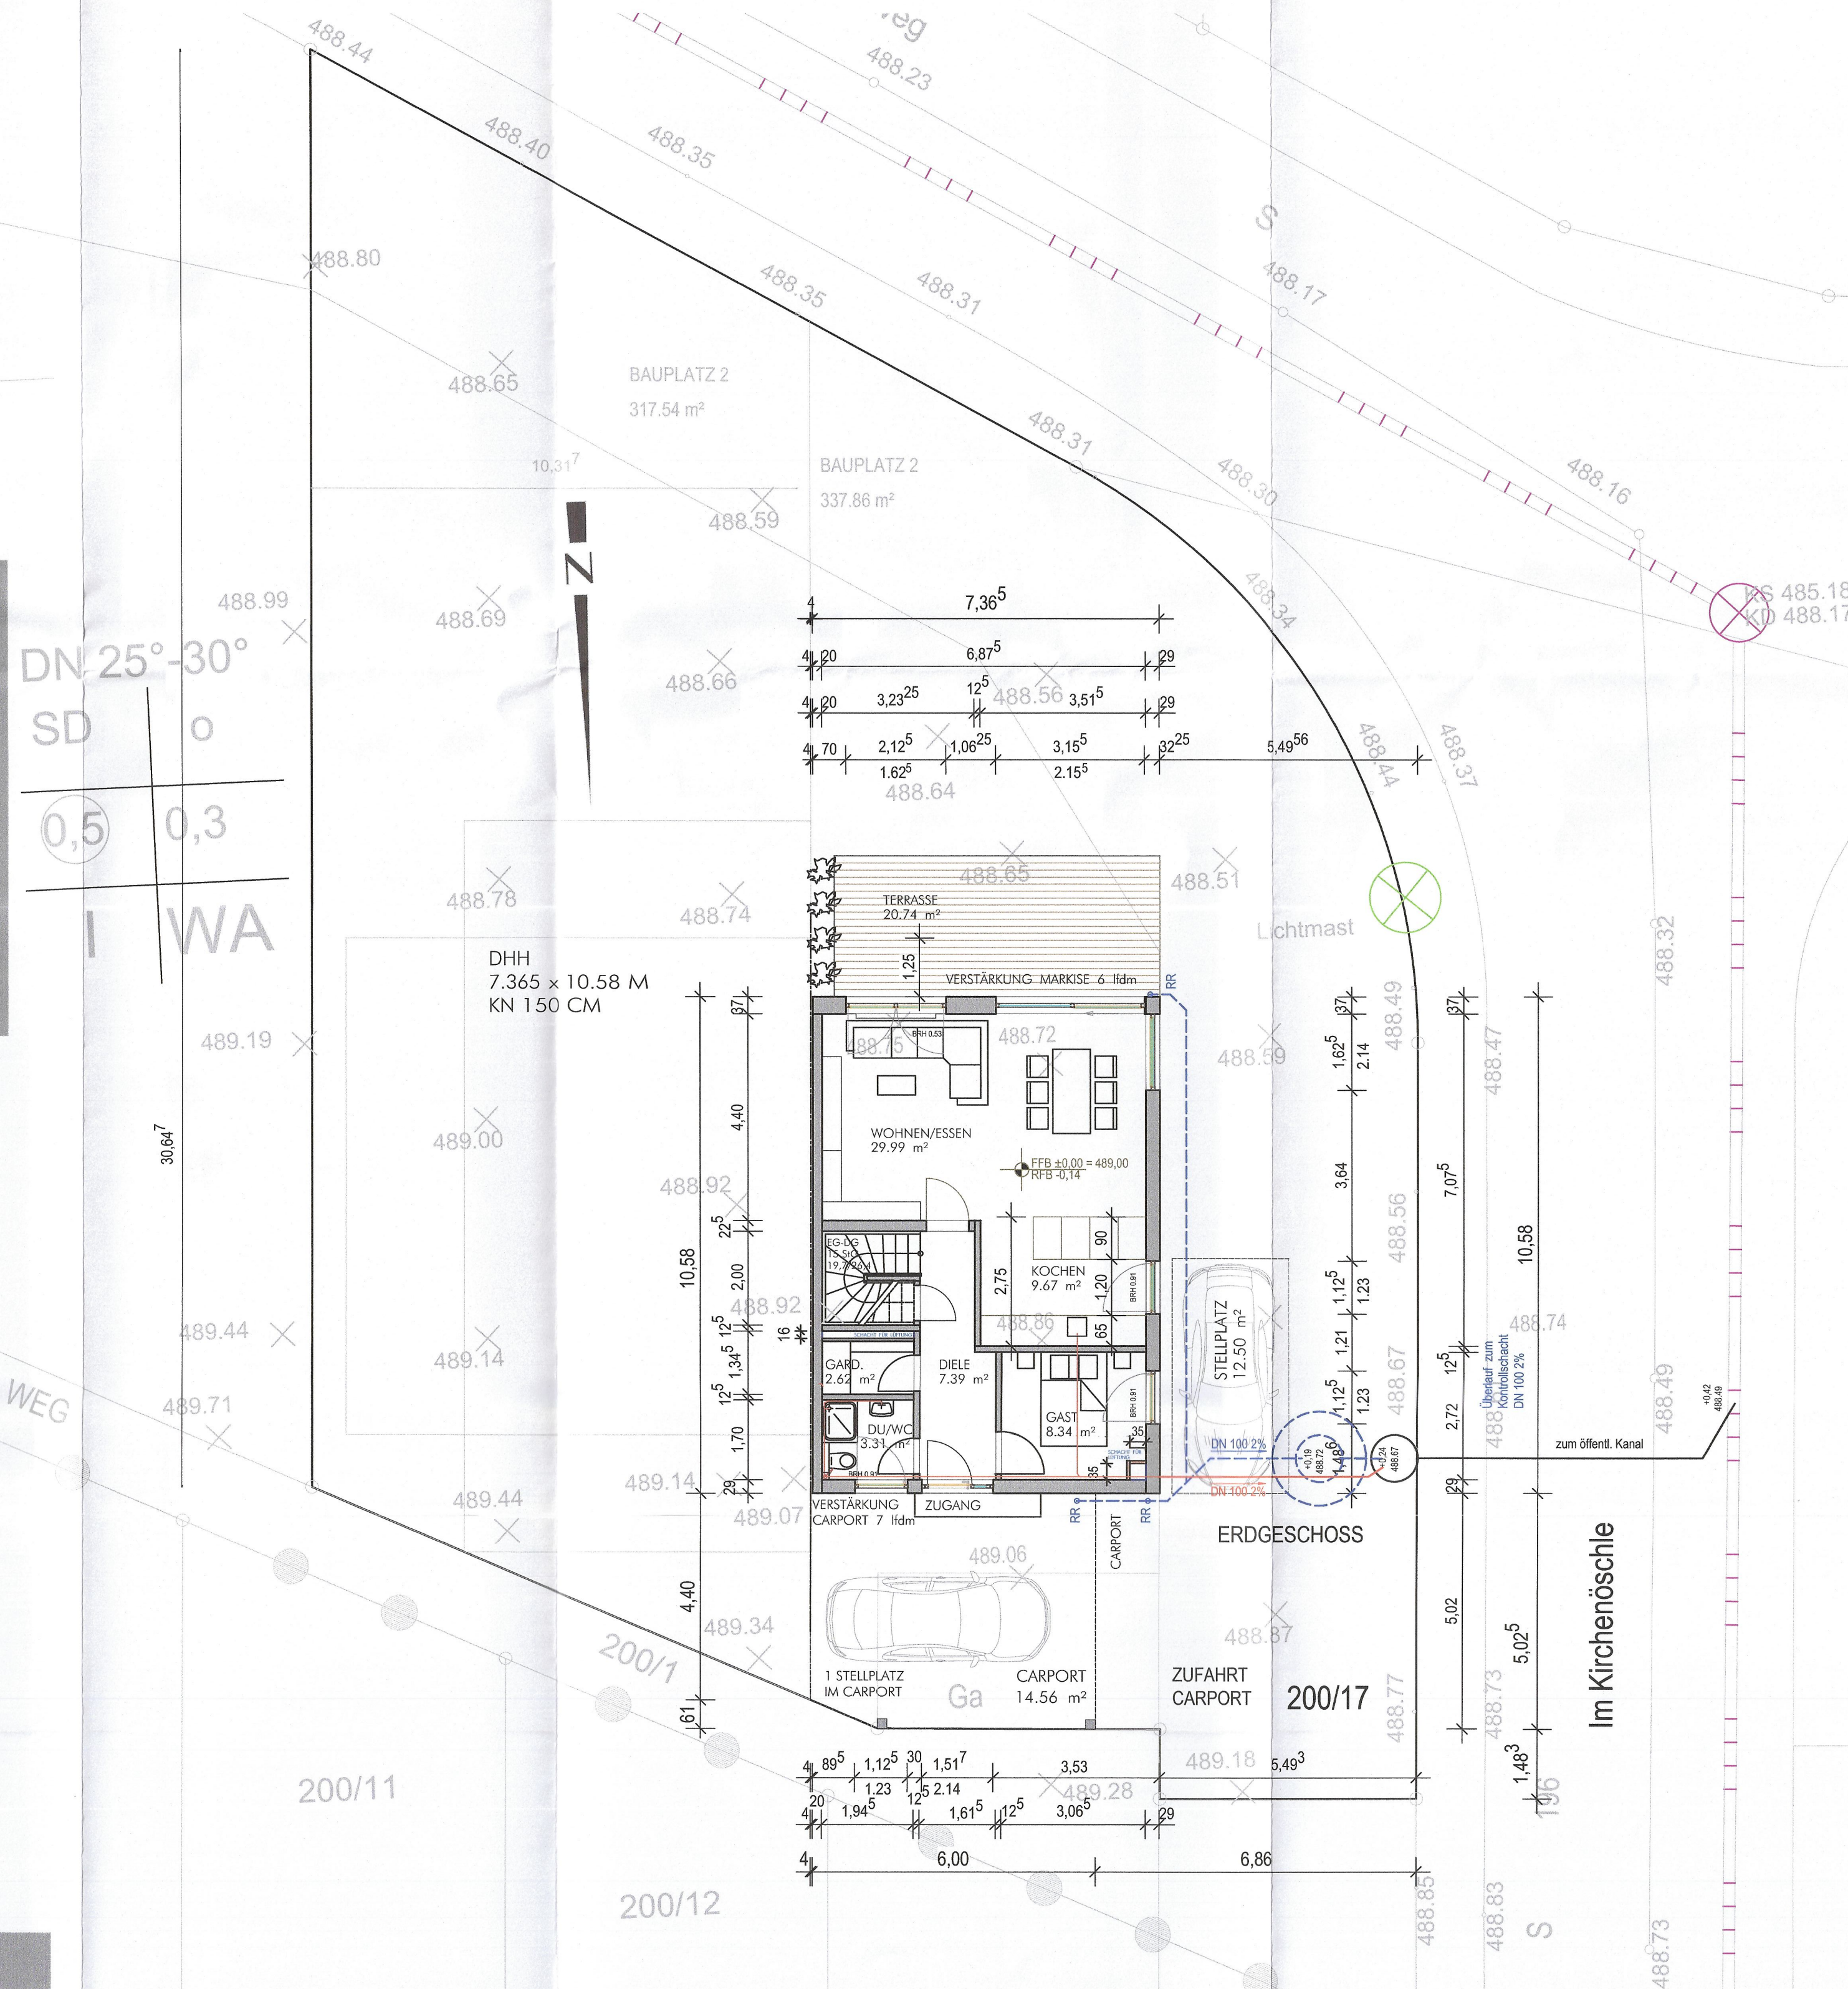

SCHNITT

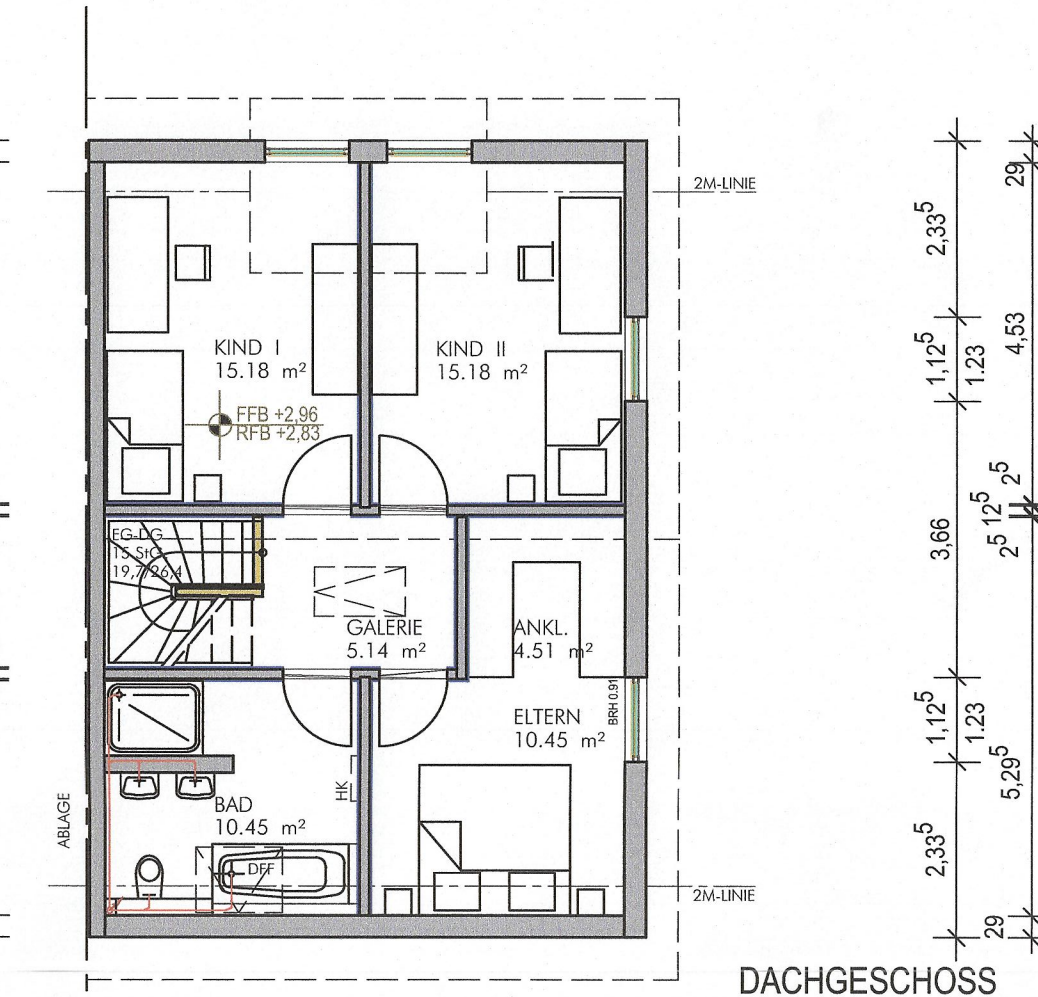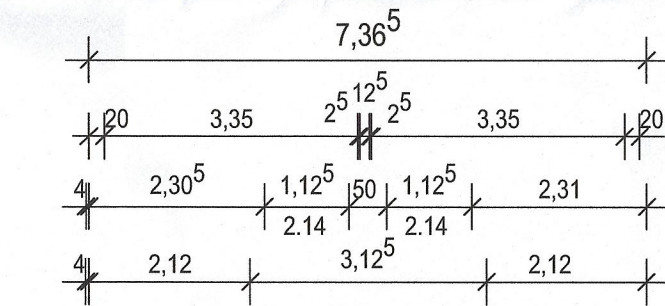

DACHGESCHOSS

EINGABEPLANUNG

HOFIUSARCHITEKTEN
Kälbegässchen 6
D-87734 Benningen
Telefon 08331 / 833 87 66 Telefax 08331 / 833 87 67
E-Mail info@hofiusarchitekten.de

Bauherr: Susan und Christian Zachmann
Nellinger Str. 19
73734 Esslingen

Bauvorhaben: Neubau einer Doppelhaushälfte mit Carport
in D-89155 Erbach-Dellmensingen, Im Kirchenöschle

Planinhalt: Grundrisse, Schnitte, Ansichten
Planungsstand: Eingabeplanung
Darstellungsart: Index: Projektnummer: DE 20 02 487
Maßstab: 1:100
Plannummer: E-01
Plandatum: 20.03.2020

Bauherr / -in:
Bauherr - Bauherrenvertreter:
Architekt: