


Kreis: Alb-Donau-Kreis  
Stadt: Erbach  
Gemarkung: Erbach

# LAGEPLAN

zeichnerischer Teil  
zum Bauantrag (§4 LBOVVO)

Maßstab 1 : 500

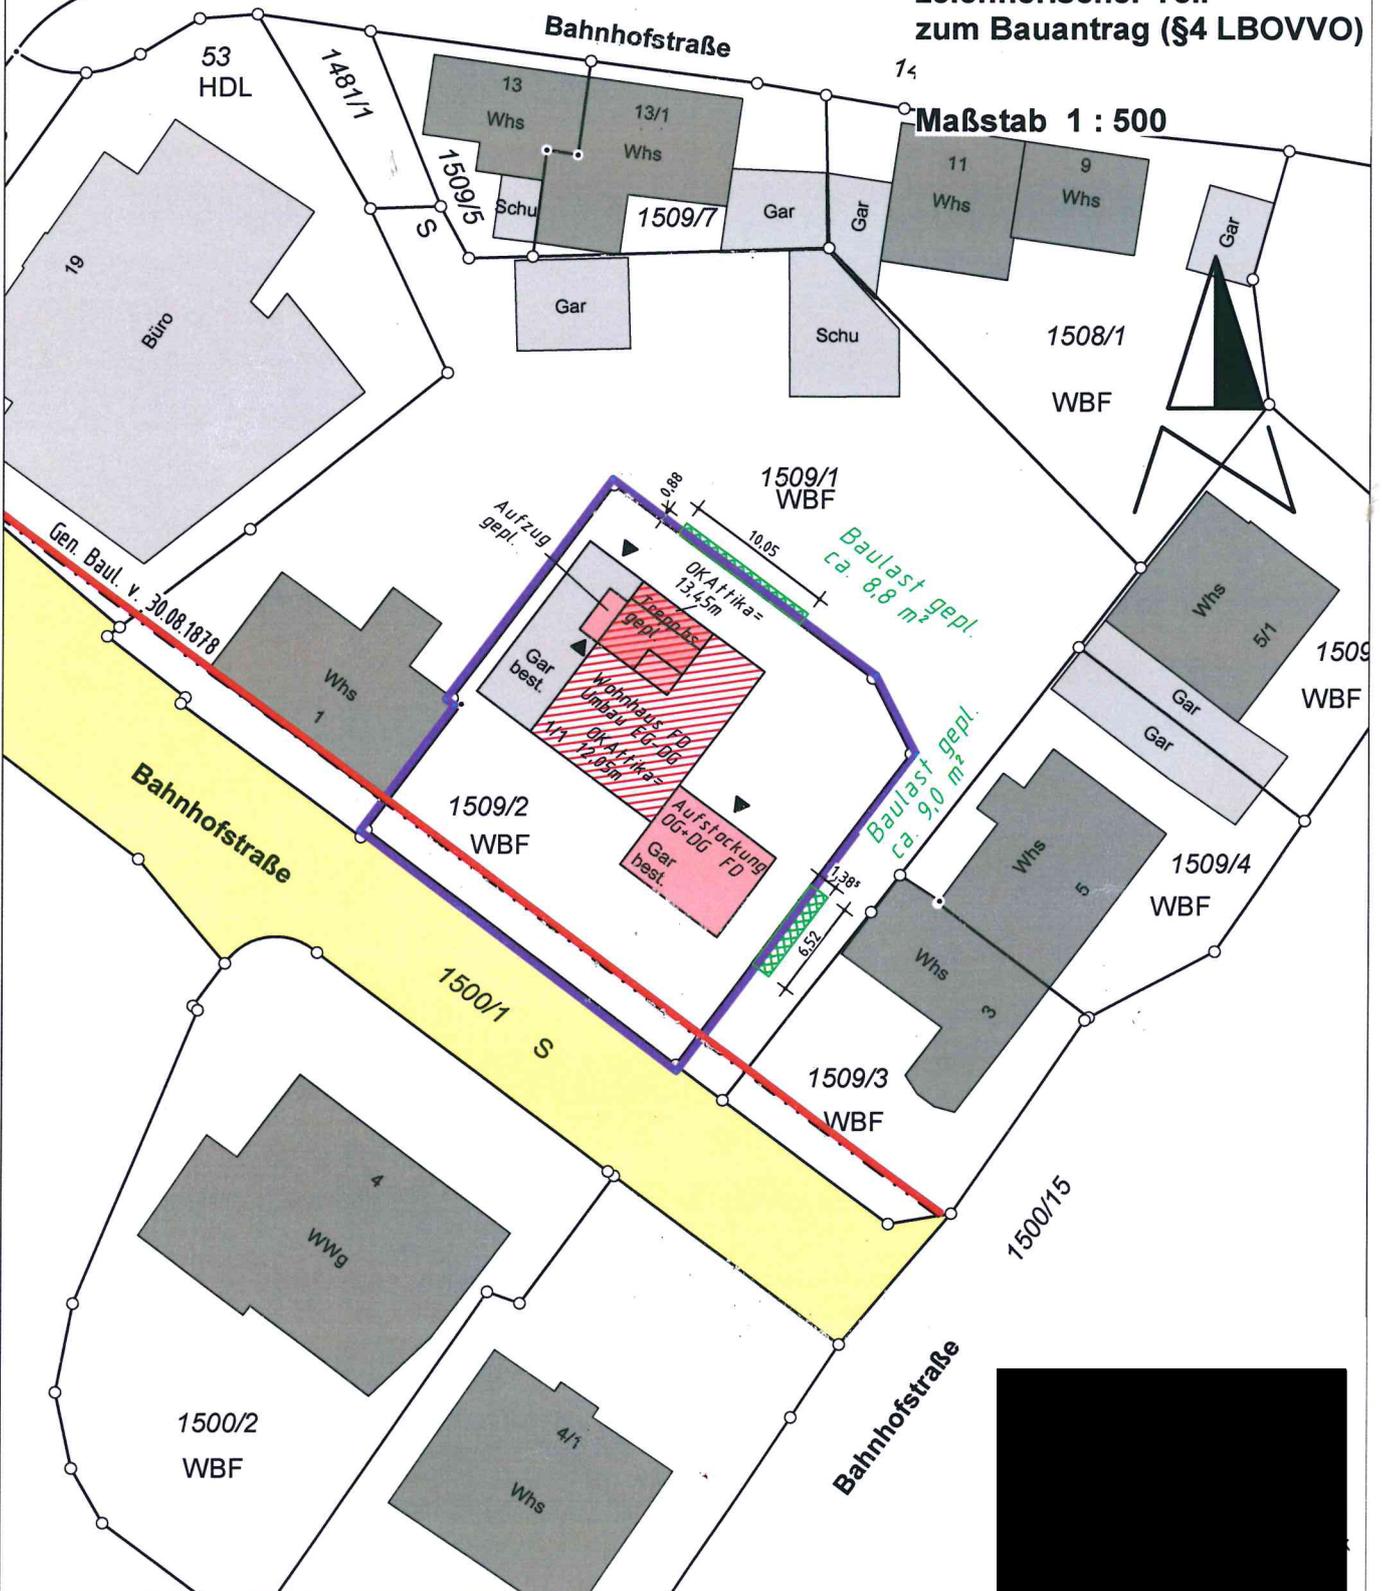

Die Übereinstimmung des Auszuges mit dem Liegenschaftskataster und die Einzeichnungen nach §4 (2)-(5) LBOVVO werden bestätigt.

Es kann keine Gewähr dafür übernommen werden, dass das dargestellte Baugelände frei von unterirdischen Leitungen und Bauwerken ist.

Dieser Plan ist urheberrechtlich geschützt und darf nicht ohne schriftliches Einverständnis des Urhebers kopiert oder verändert werden.