


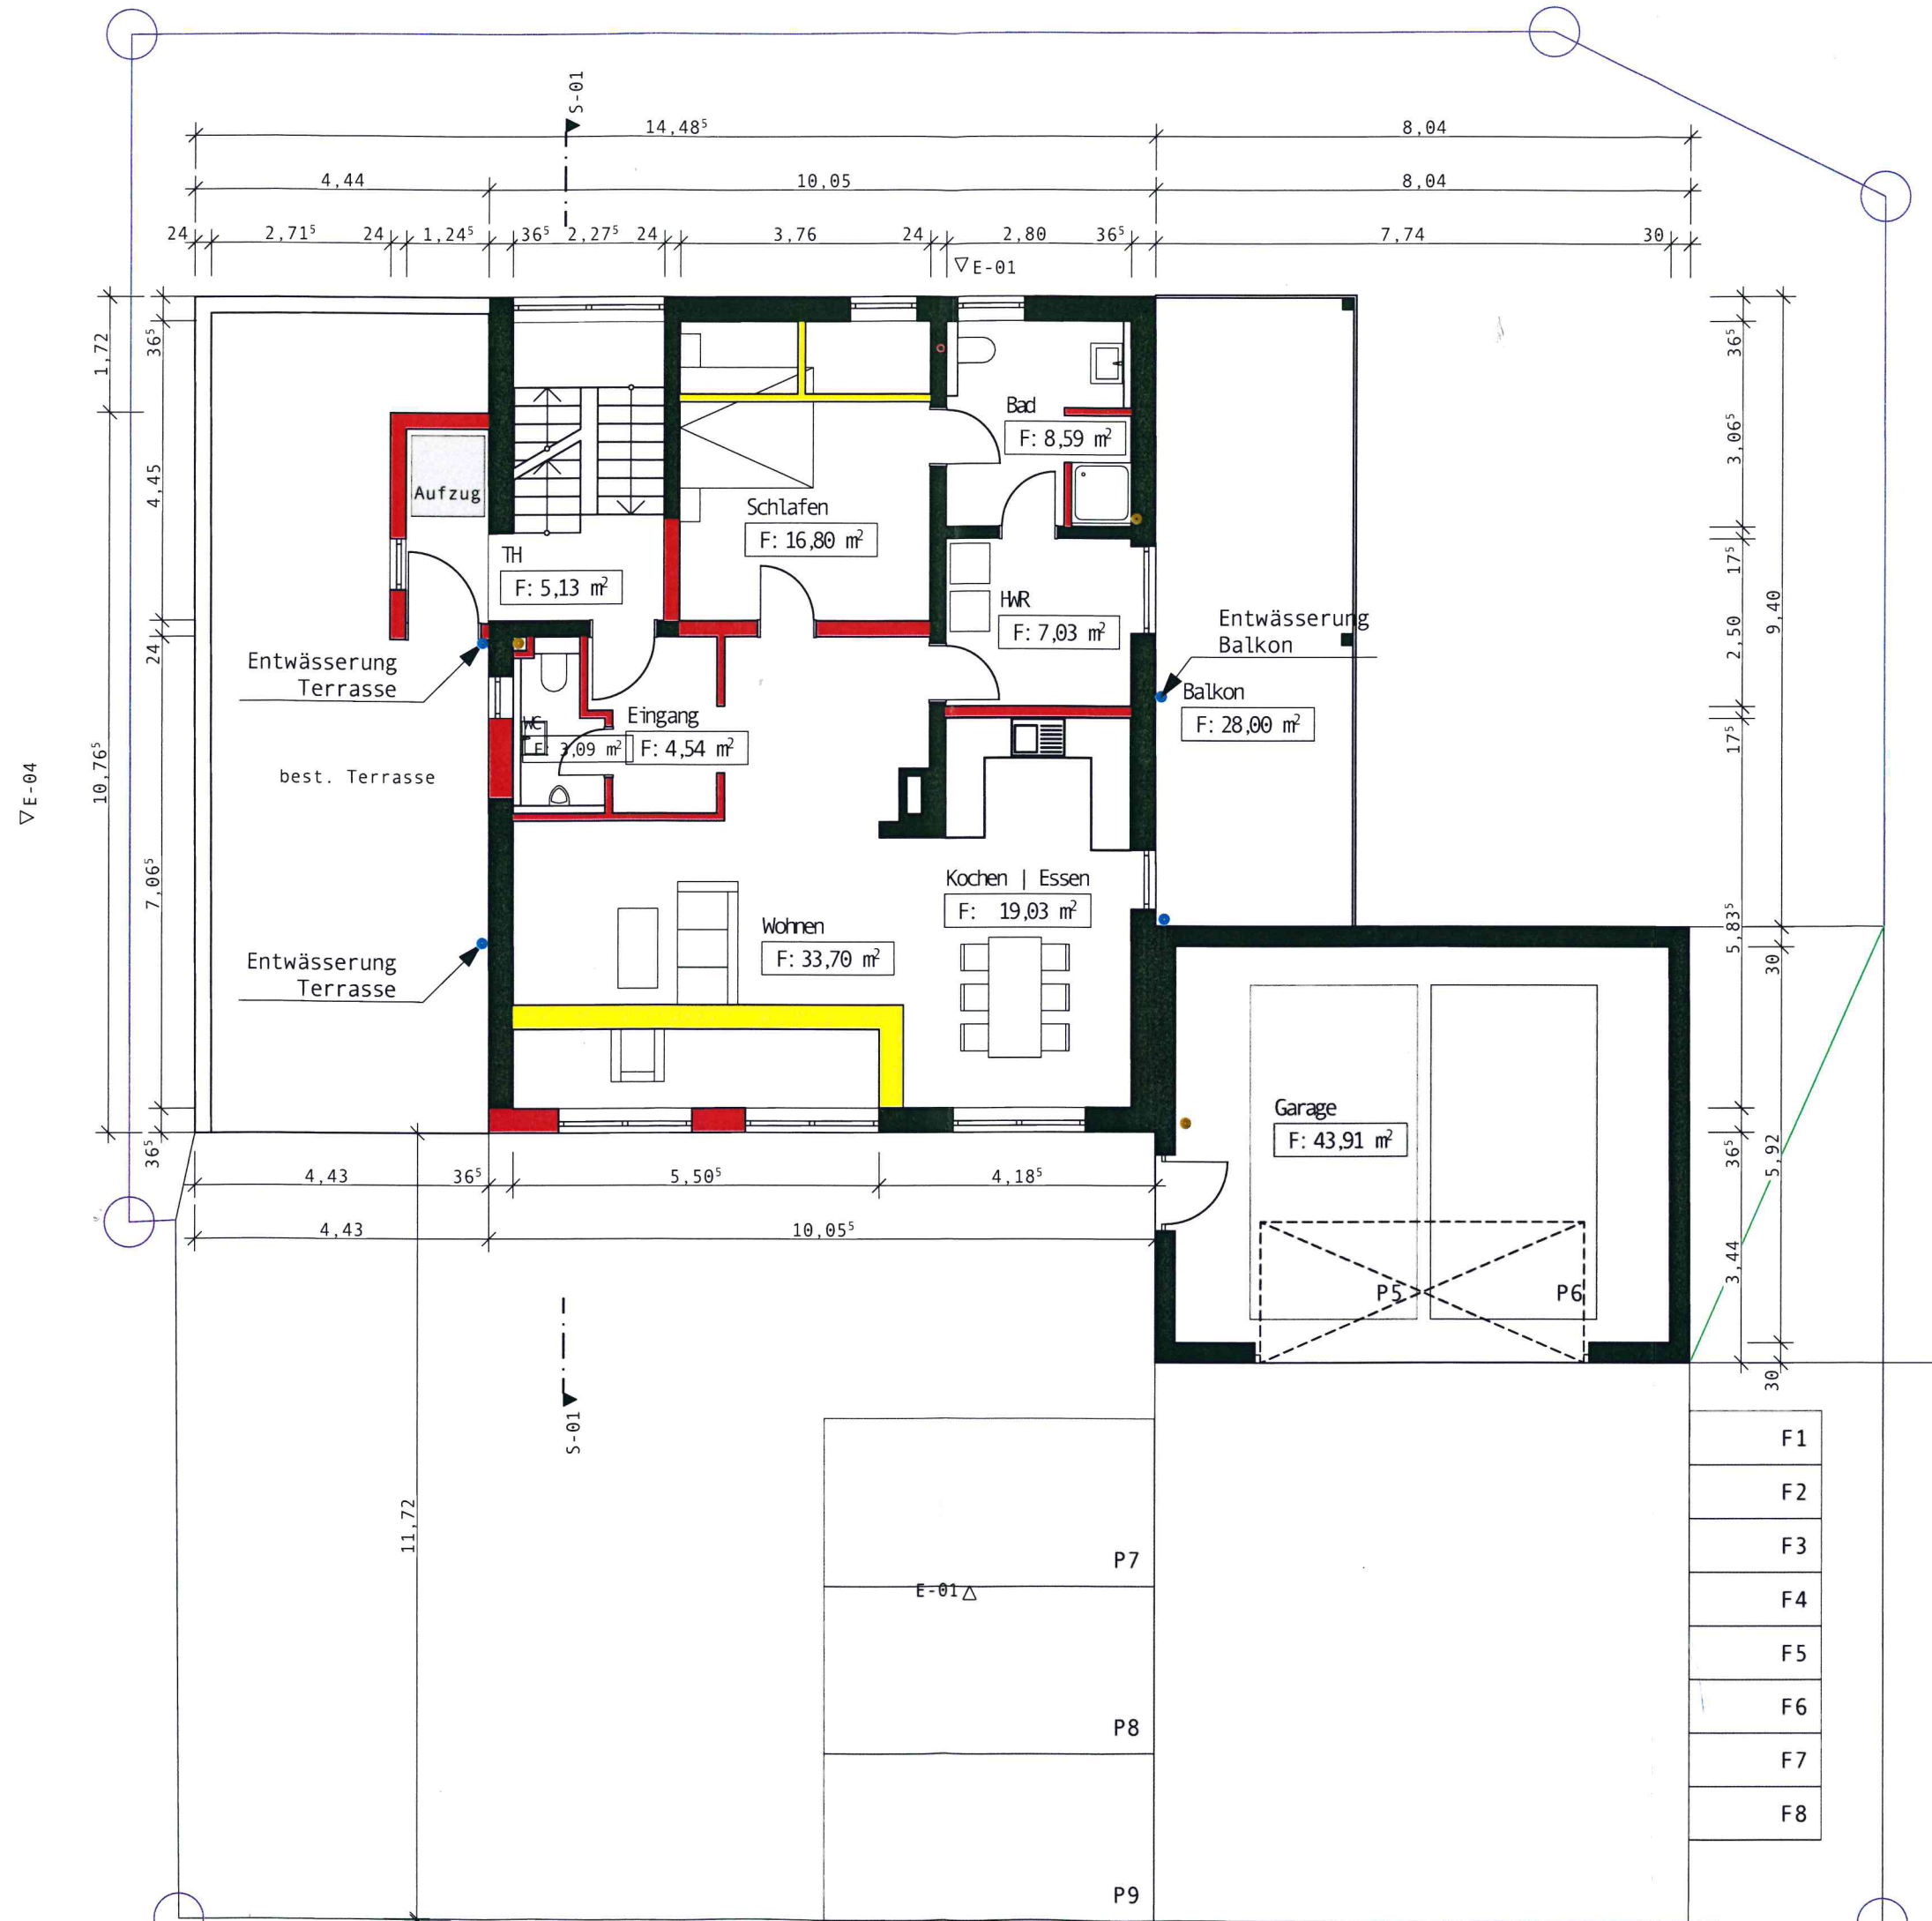

BAUVORHABEN:
Errichtung eines Anbaus und Dachformänderung von Satteldach zu Flachdach mit Dachterrasse an einem bestehenden Wohngebäude

PLANUNGSSTUFE:
Eingabeplanung

PLANTITEL:
GRUNDRISS EG

DATUM: 17.02.2020	GEÄNDERT: 13.08.2020
MAßSTAB: 1:100	BLATT-NR.: 02