


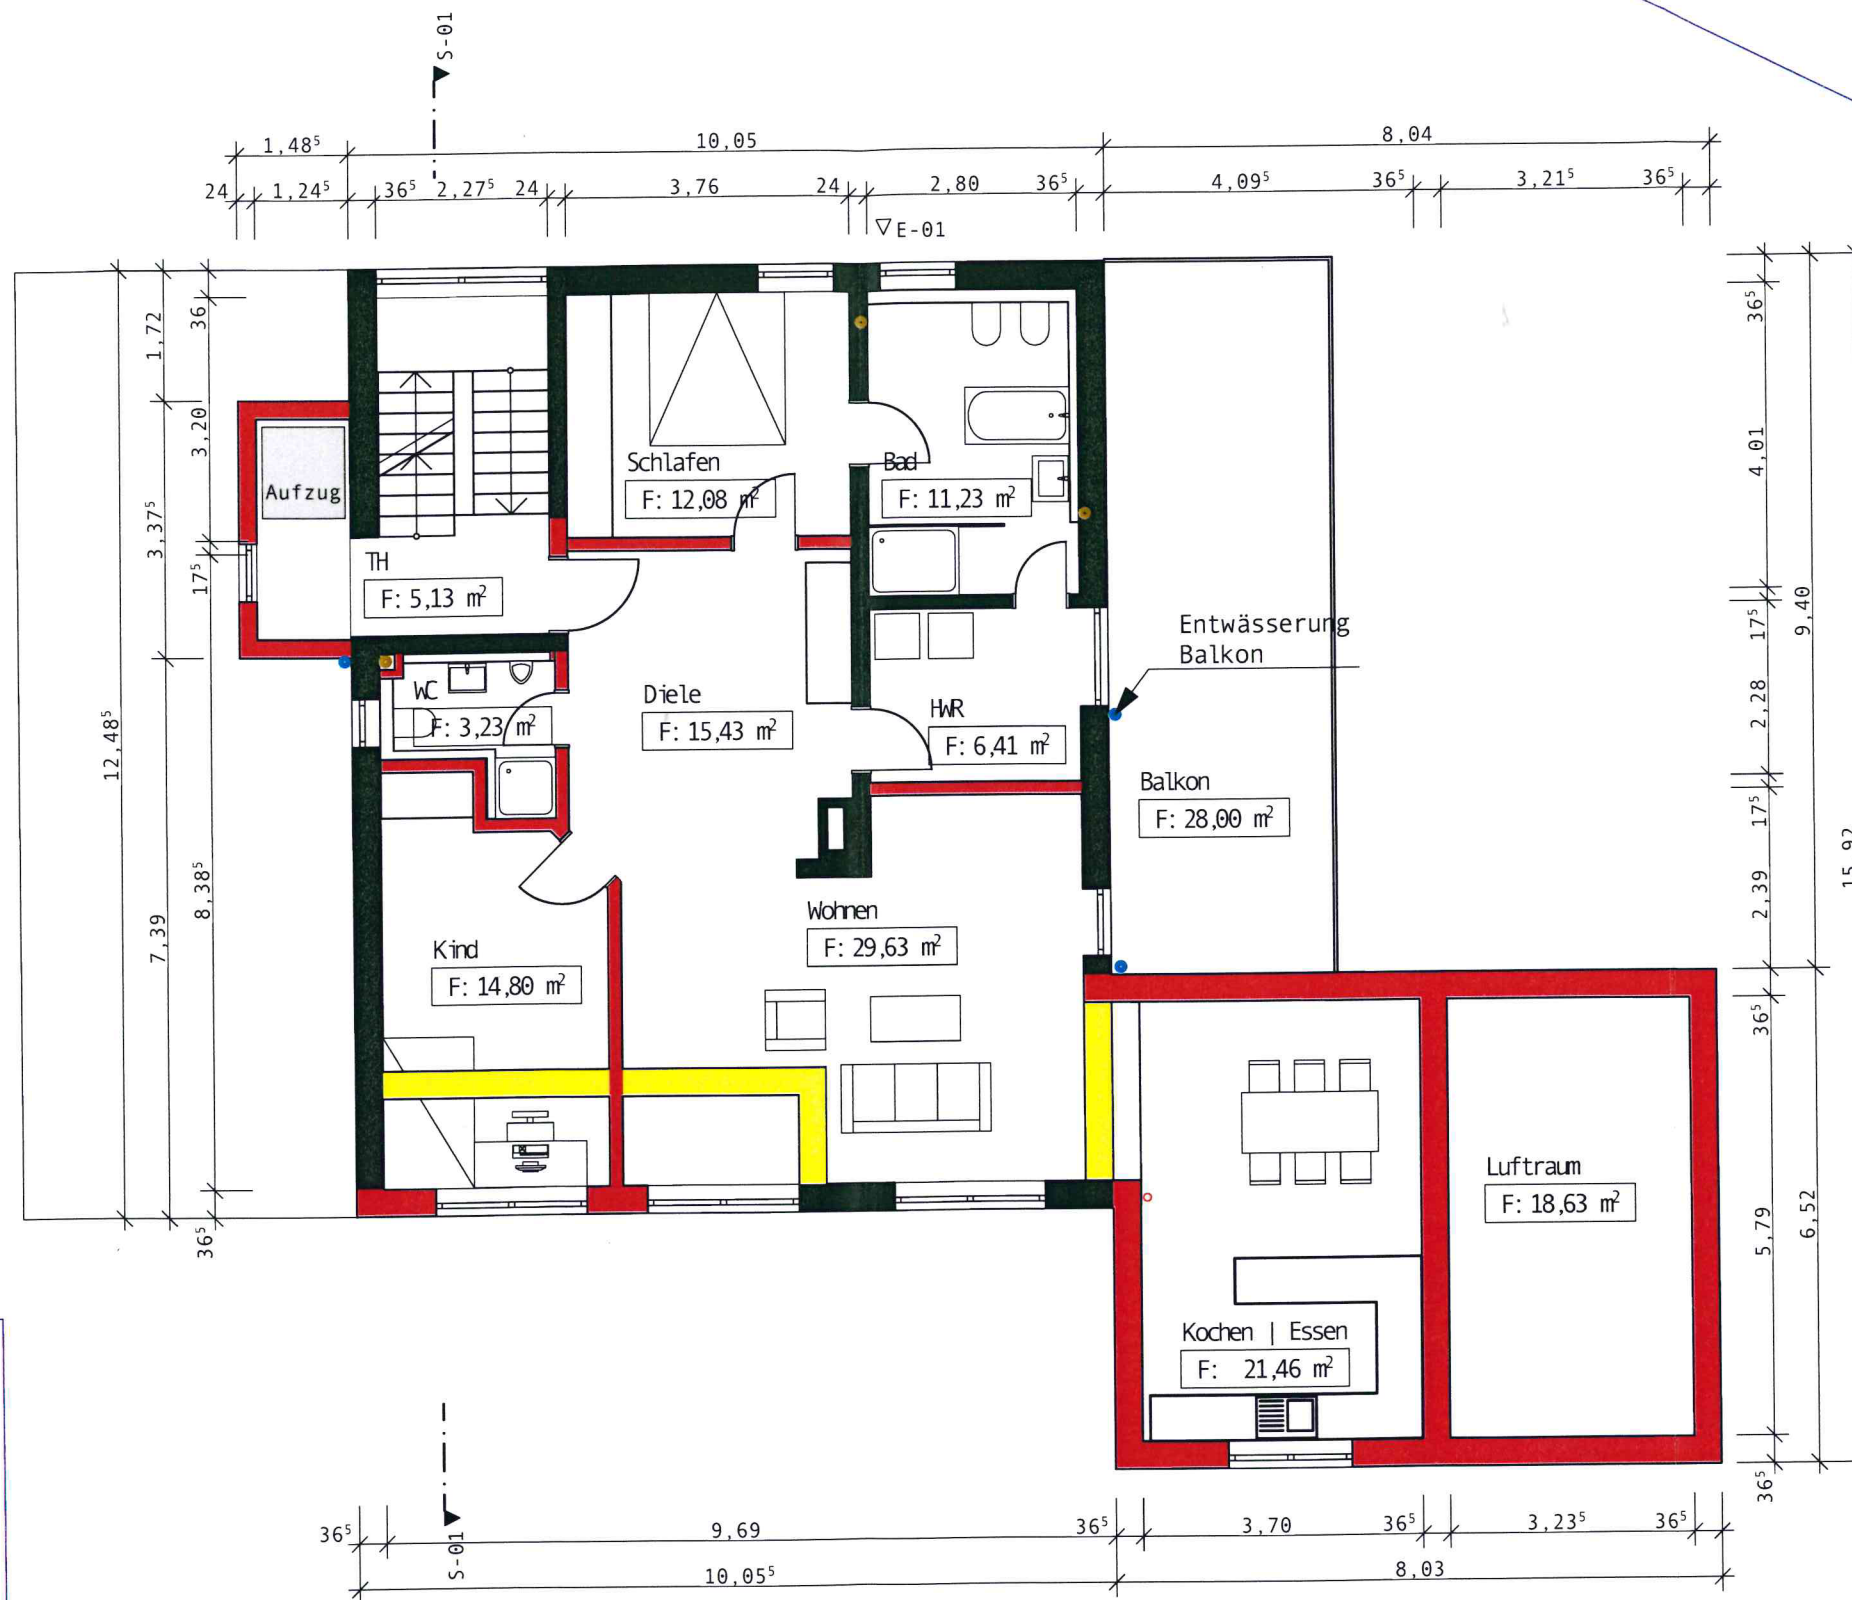

BAUVORHABEN:
Errichtung eines
Anbaus und
Dachformänderung
von Satteldach zu
Flachdach mit
Dachterrasse an
einem bestehenden
Wohngebäude

GRUNDRISS 1.0G

DATUM: 17.02.2020	GEÄNDERT: 13.08.2020
MAßSTAB: 1:100	BLATT-NR.: 03