


VE-04

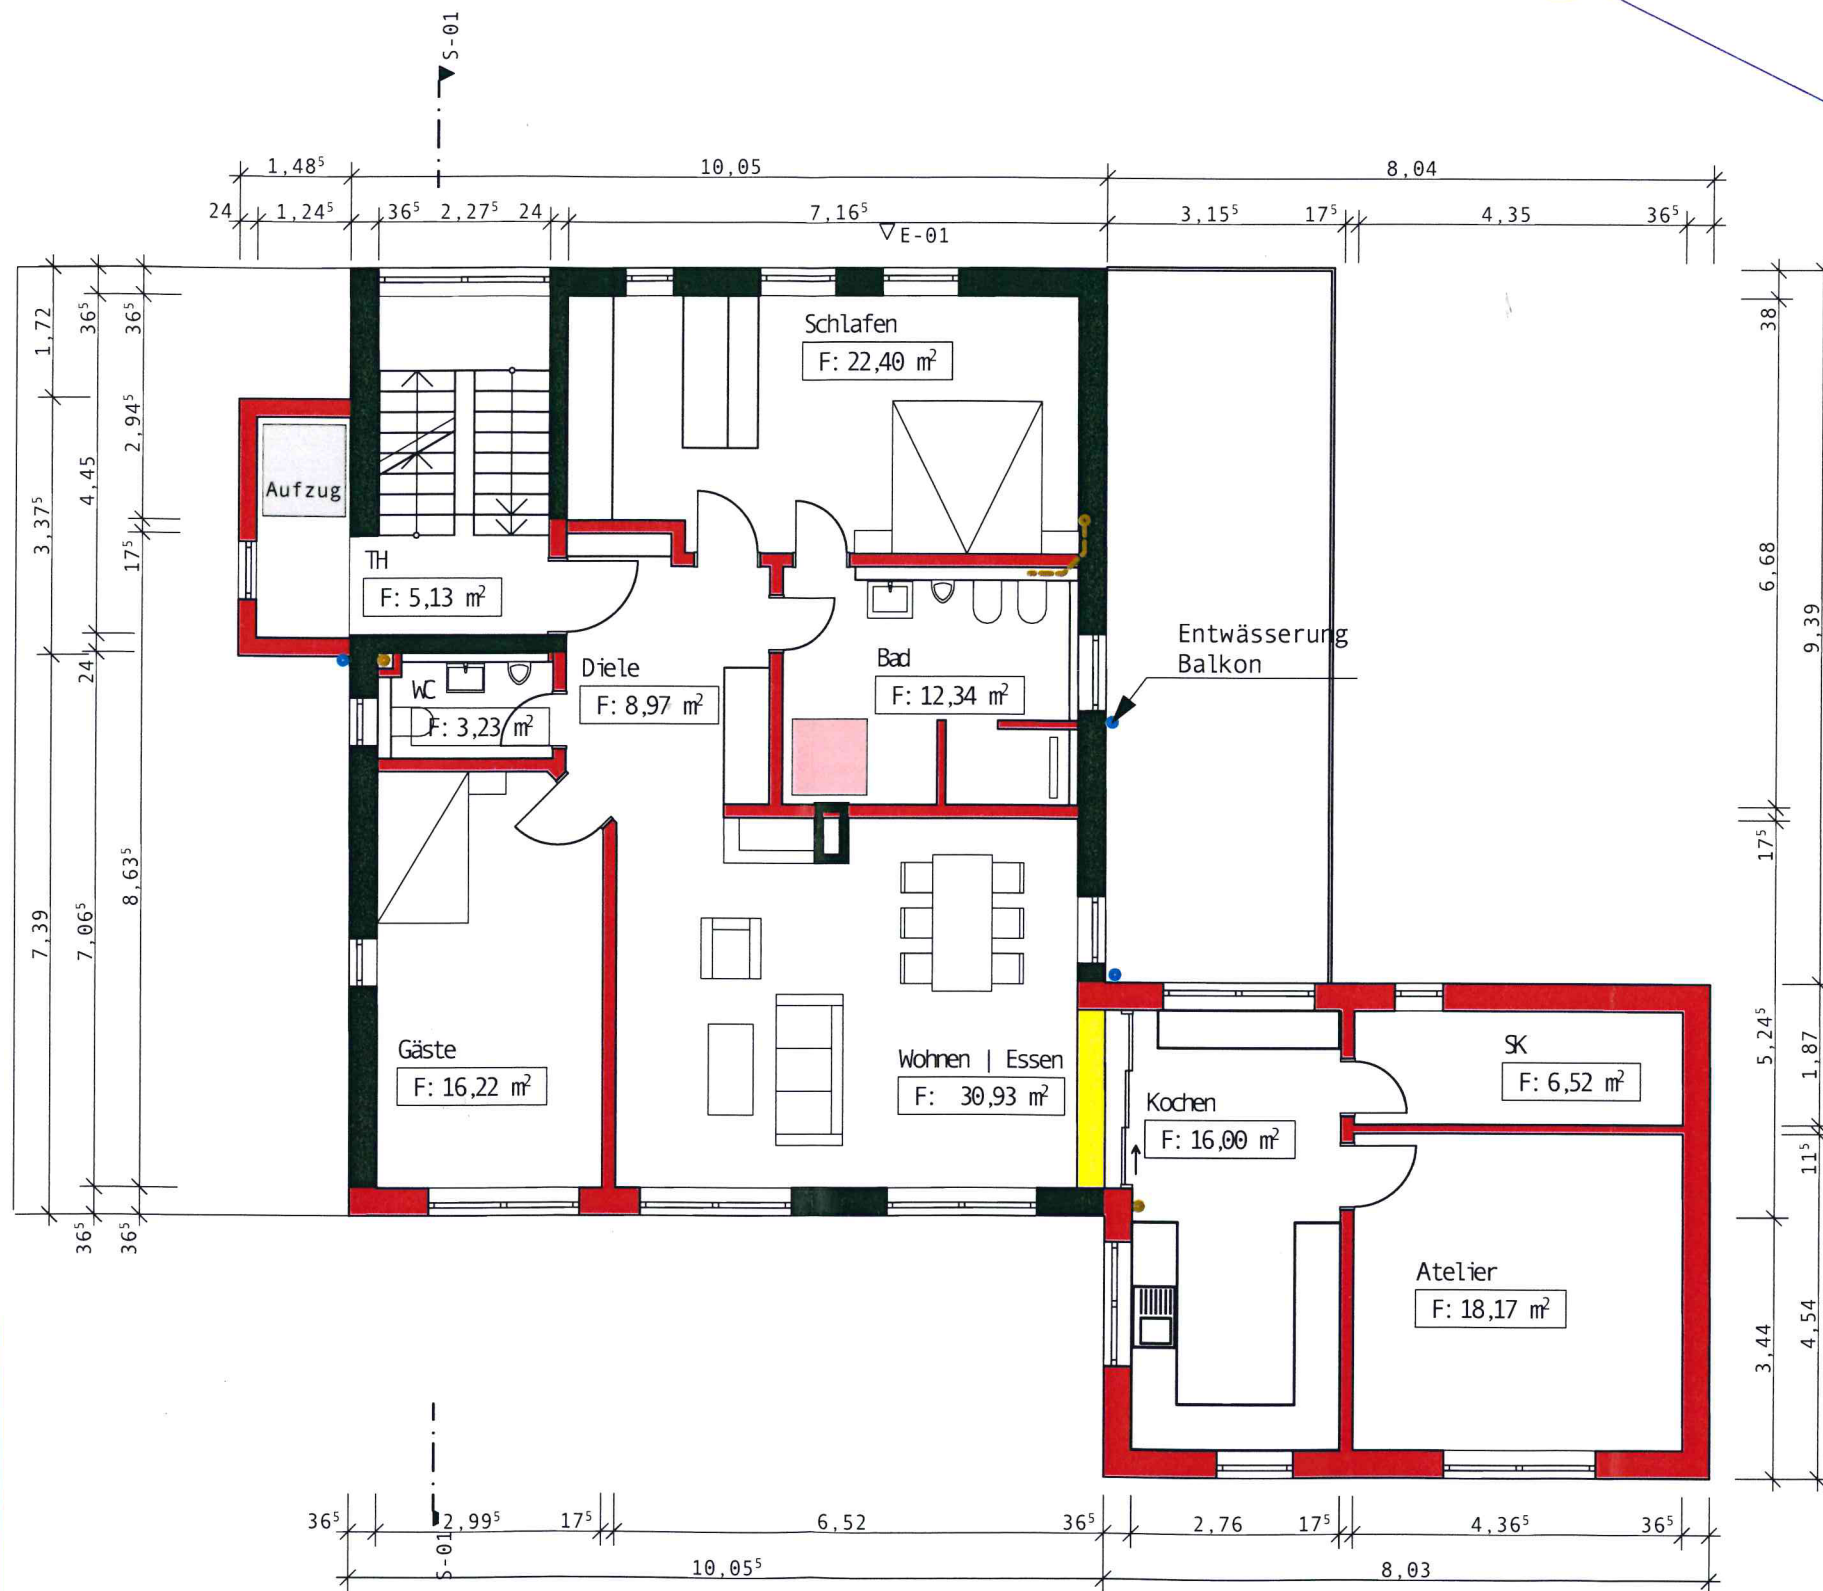

E-01

BAUVORHABEN:
Errichtung eines
Anbaus und
Dachformänderung
von Satteldach zu
Flachdach mit
Dachterrasse an
einem bestehenden
Wohngebäude

PLANUNGSSTUFE:
Eingabeplanung

PLANTITEL:

GRUNDRISS 2.OG

DATUM: 17.02.2020	GEÄNDERT: 13.08.2020
MAßSTAB: 1:100	BLATT-NR.: 04