

LAGEPLAN

ZEICHNERISCHER TEIL ZUM
BAUANTRAG (§ 4 LBOVVO)


BEBAUUNGSPLAN : "Obere Wiesen - Erweiterung"

BEMERKUNG :

KREIS: ALB-DONAU-KREIS

STADT: ERBACH

GEMARKUNG: RINGINGEN


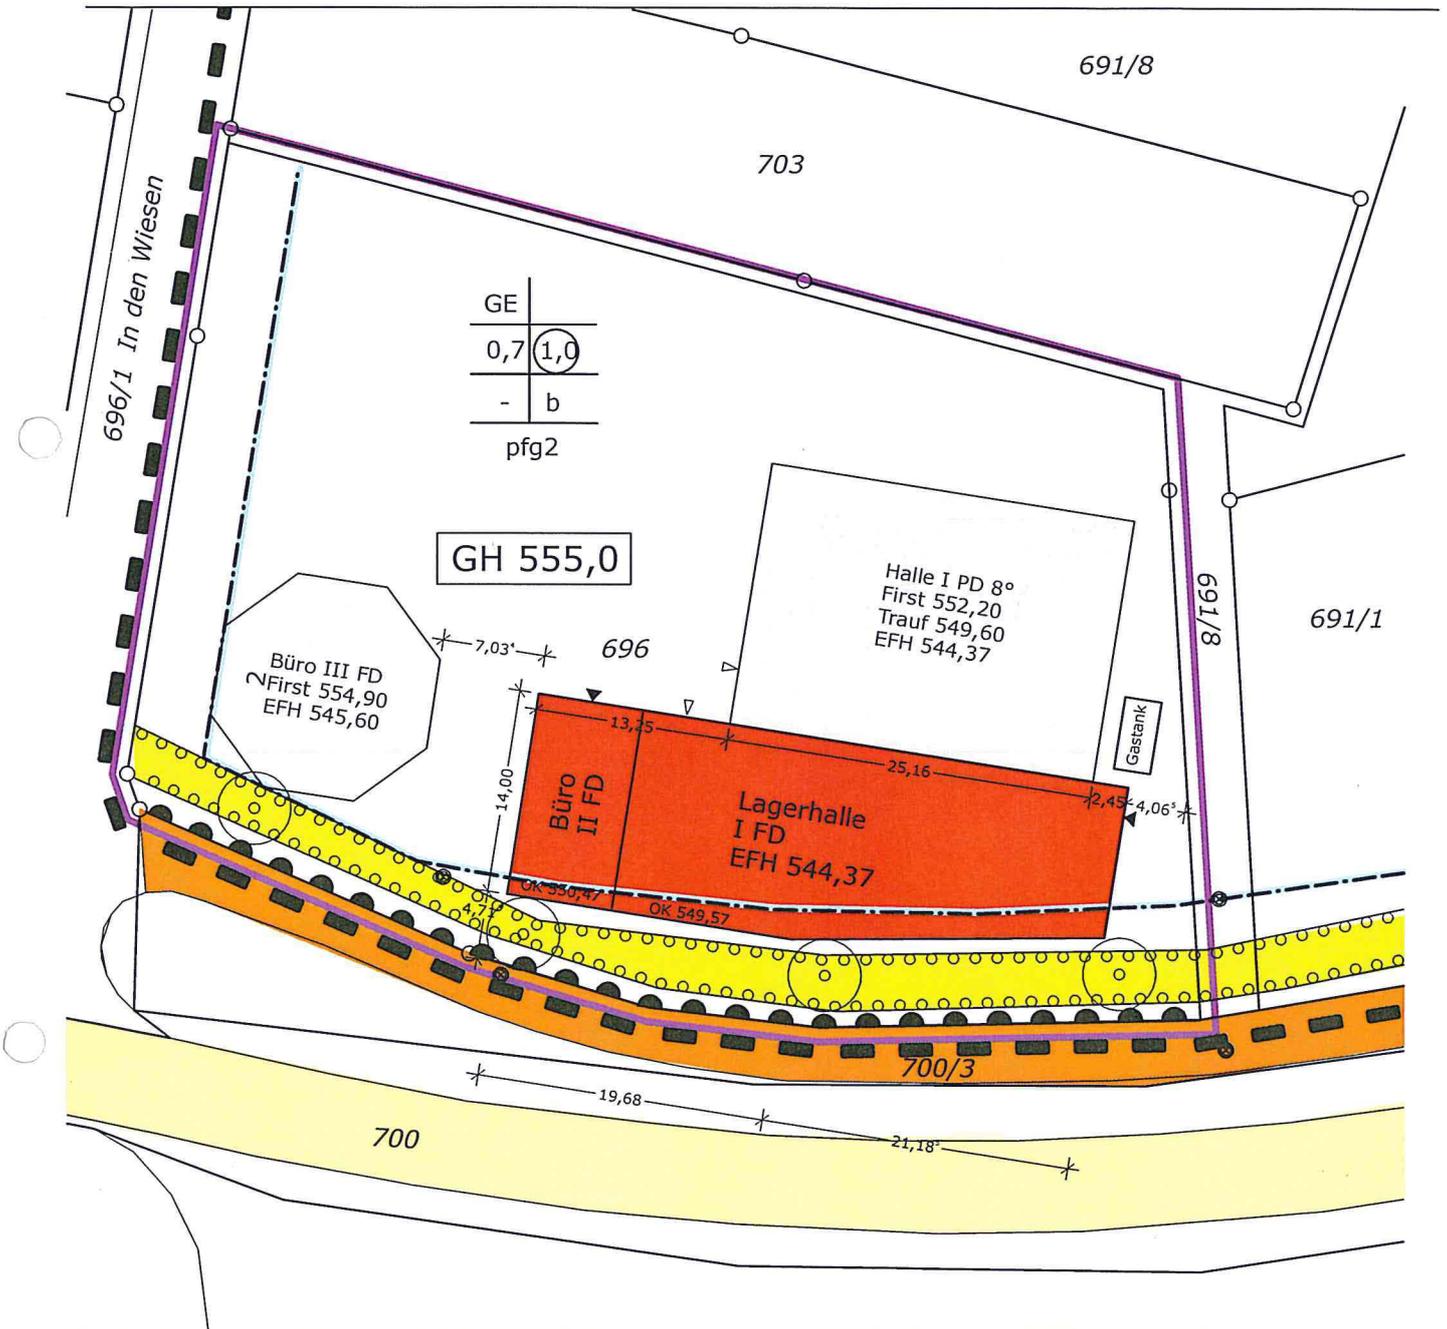


Geplante bzw. Bebauungsplanhöhen
Vor Ort aufgenommenen Höhen a=

Die eingetragenen Höhen beziehen sich auf das ÖRTLICHE Höhensystem.
Evtl. vorhandene unterirdische Leitungen und Versorgungsanlagen sind im Lageplan nicht dargestellt!

Auszug aus dem Liegenschaftskataster und Ausarbeitung gem. §4 LBOVVO

Maßstab 1:500

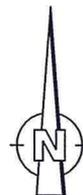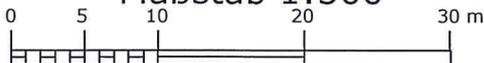

GEFERTIGT :
Blaubeuren, den 06.10.2020