



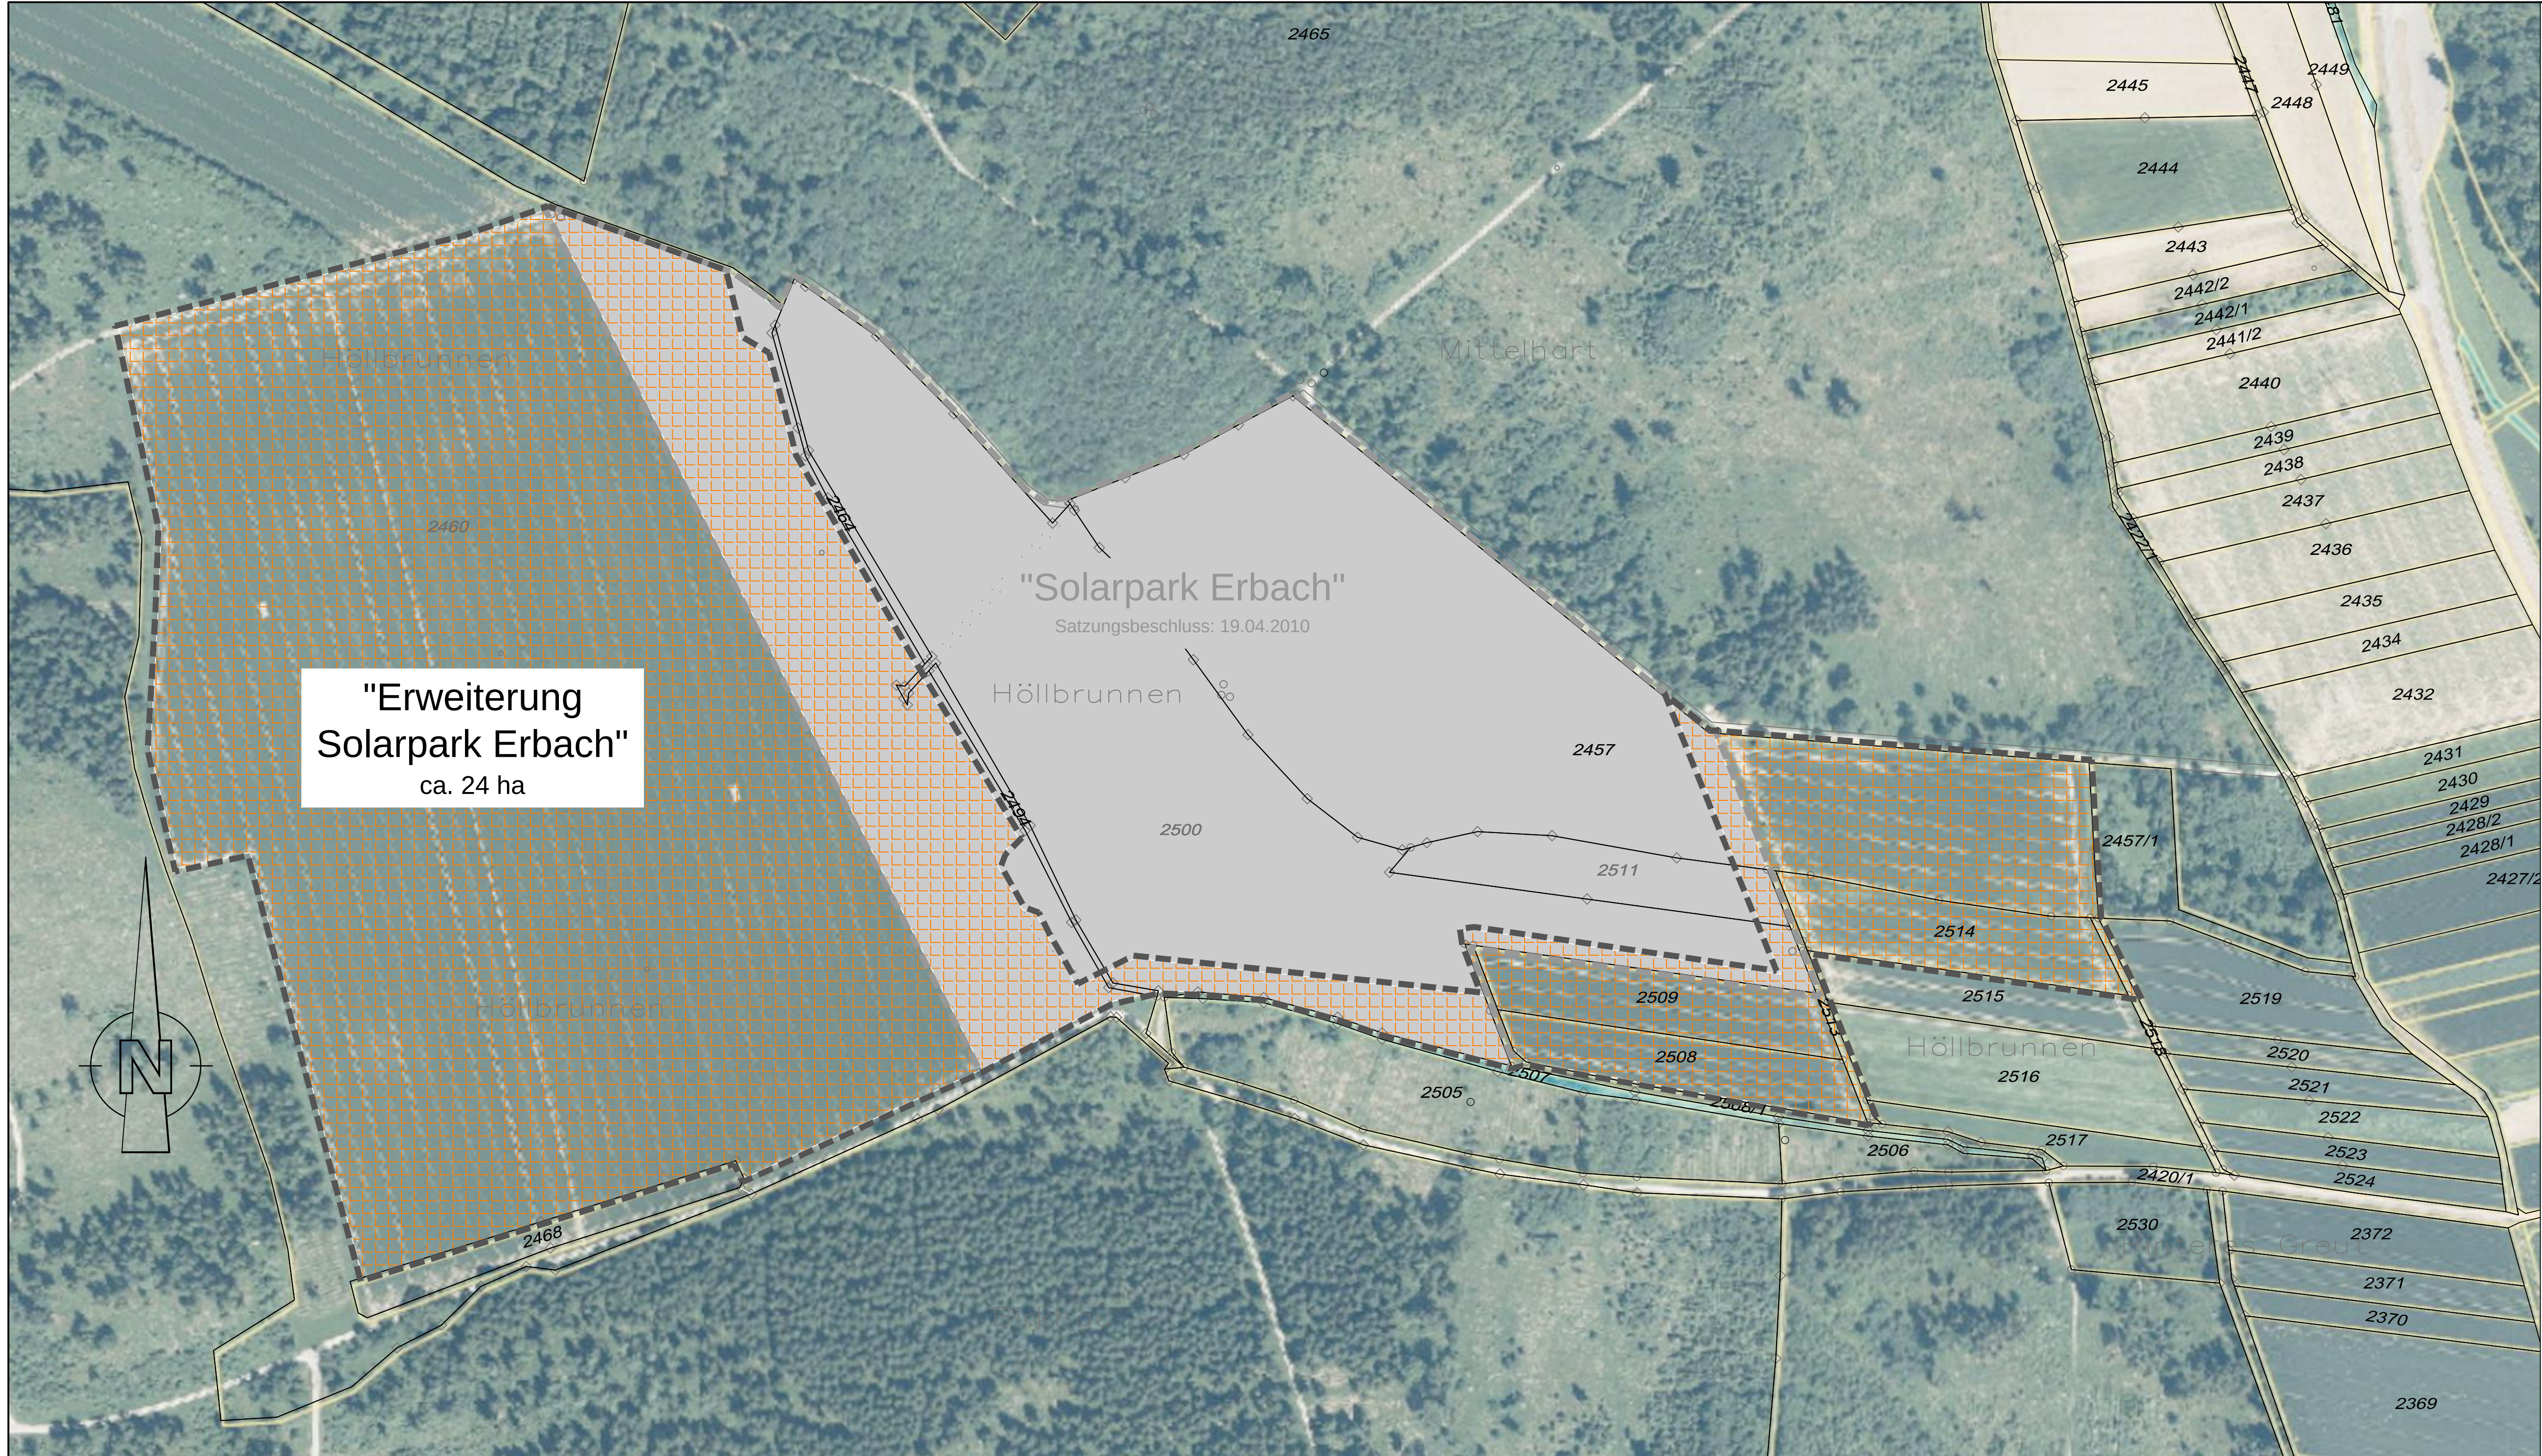

Übersicht

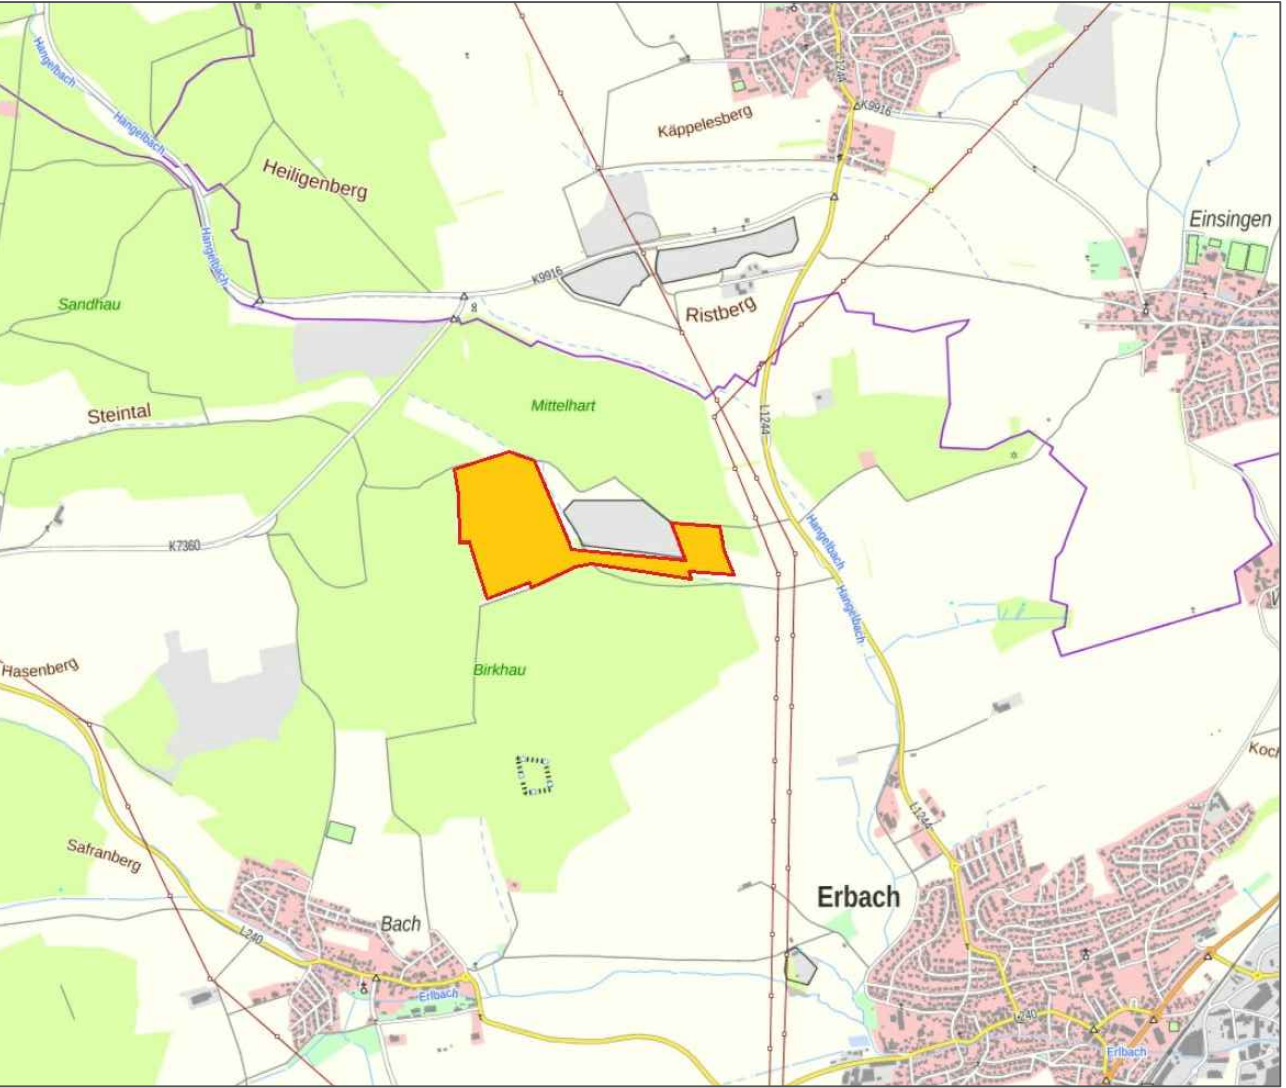

BAUHERR Stadt Erbach Alb-Donau-Kreis			
PROJEKT vorhabenbezogener Bebauungsplan "Erweiterung Solarpark Erbach"	PLANNUMMER 20-028-29	MAßSTAB 1 : 2000	DATUM 20.11.2020
Geltungsbereich Lageplan	ZEICHNUNGSNAME BPLAN ERWEITERUNG SOLARPARK ERBACH.DWG		
PLANPHASE Bebauungsplanung	BEARBEITER Schmid	GEZEICHNET	
PLANER E _S tiefbauplanung	Erwin Schmid Dipl.-Ing.(FH) Industriestraße 49 89441 Mittelbühlbach tel. 07351 - 5 29 08 - 00 mail: info@ib-es.de		BEILAGE