


# Lageplan zeichn. Teil M 1:1000

Reg. Bezirk: Tübingen  
Landkreis: Alb-Donau-Kreis  
Gemeinde: Erbach-Ersingen  
Gemarkung: Ersingen  
Flur: -  
Flrst.: Flst. 1608/4

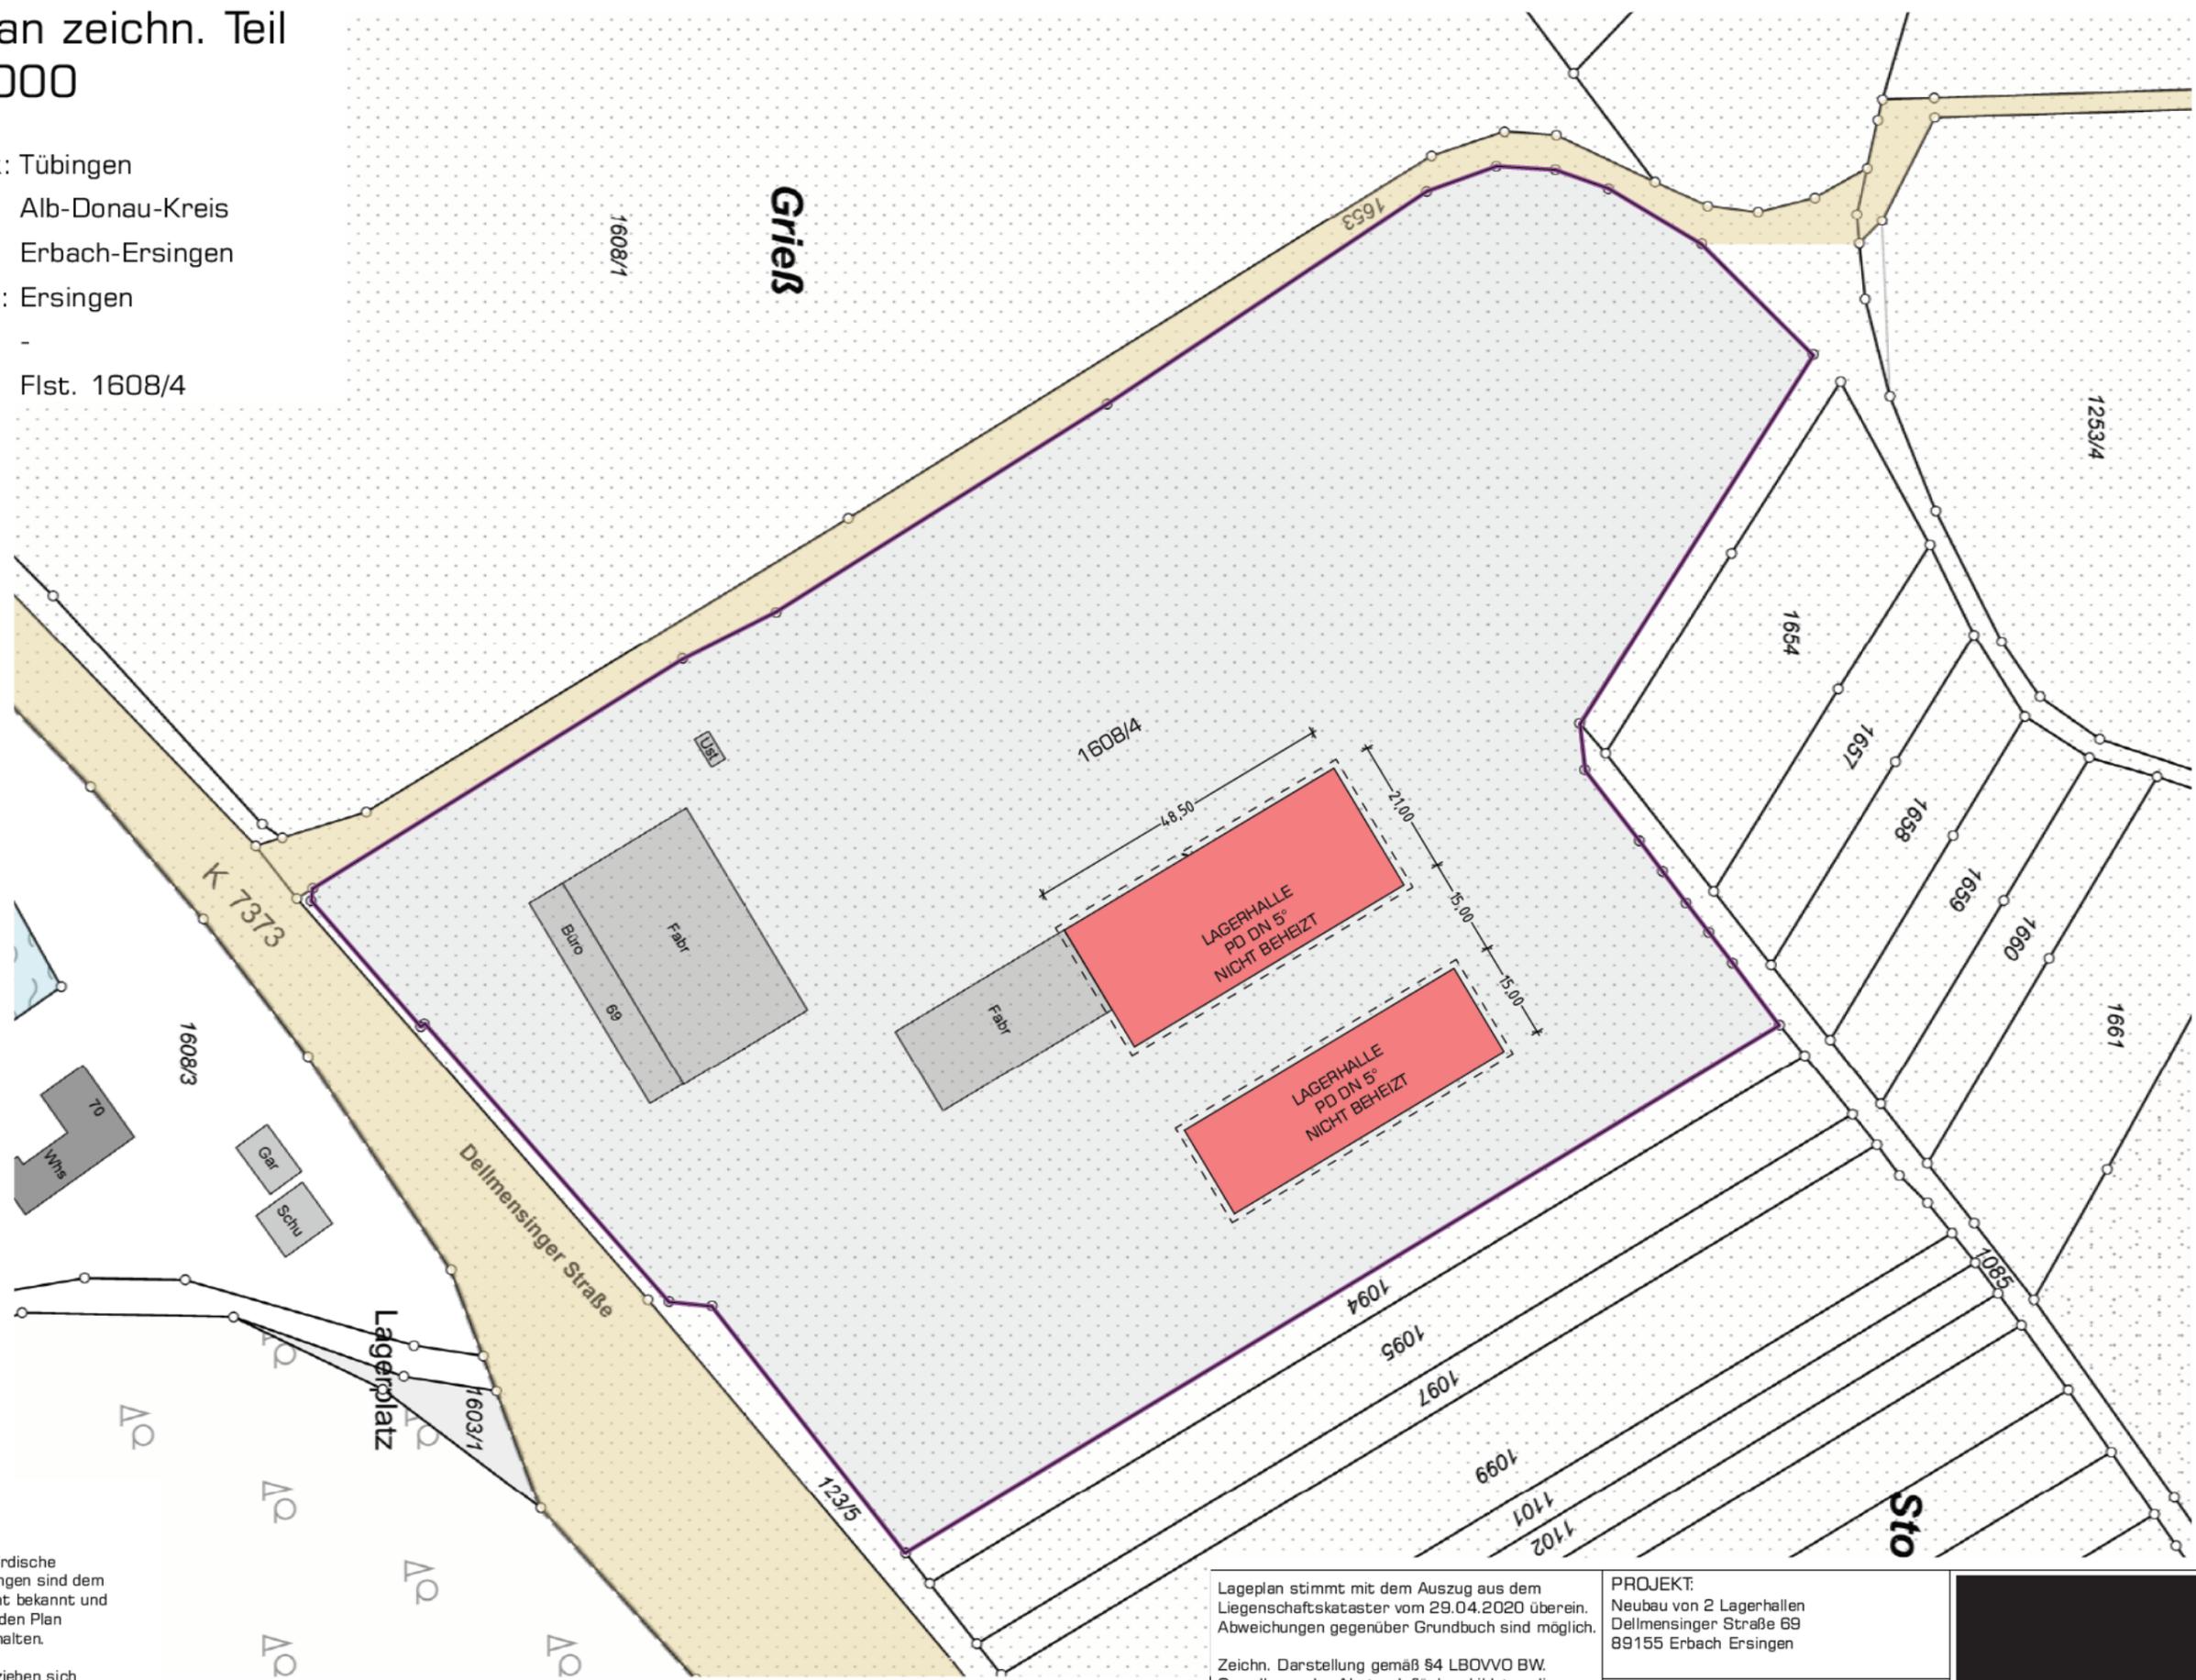

Evtl. unterirdische Versorgungsleitungen sind dem Planverfasser nicht bekannt und im vorliegenden Plan nicht enthalten.

Die Höhen beziehen sich auf das Höhensystem DHHN2016.

Meter

Lageplan stimmt mit dem Auszug aus dem Liegenschaftskataster vom 29.04.2020 überein. Abweichungen gegenüber Grundbuch sind möglich.

Zeichn. Darstellung gemäß §4 LBOVVO BW. Grundlagen der Abstandsflächen bildeten die Ansichten mit gepl. Gelände im Maßstab 1:100.

Gefertigt: [redacted] den 17.12.2020, der Architekt

PROJEKT:  
Neubau von 2 Lagerhallen  
Dellmensing Straße 69  
89155 Erbach Ersingen

BAUHERR:  
[redacted]

