


Landratsamt Alb-Donau-Kreis
Vermessungsbehörde
Schillerstraße 30
89077 Ulm

Flurstück: 526
Flur: 526
Gemarkung: Erbach

Gemeinde: Erbach
Kreis: Alb-Donau-Kreis
Regierungsbezirk: Tübingen

5355727

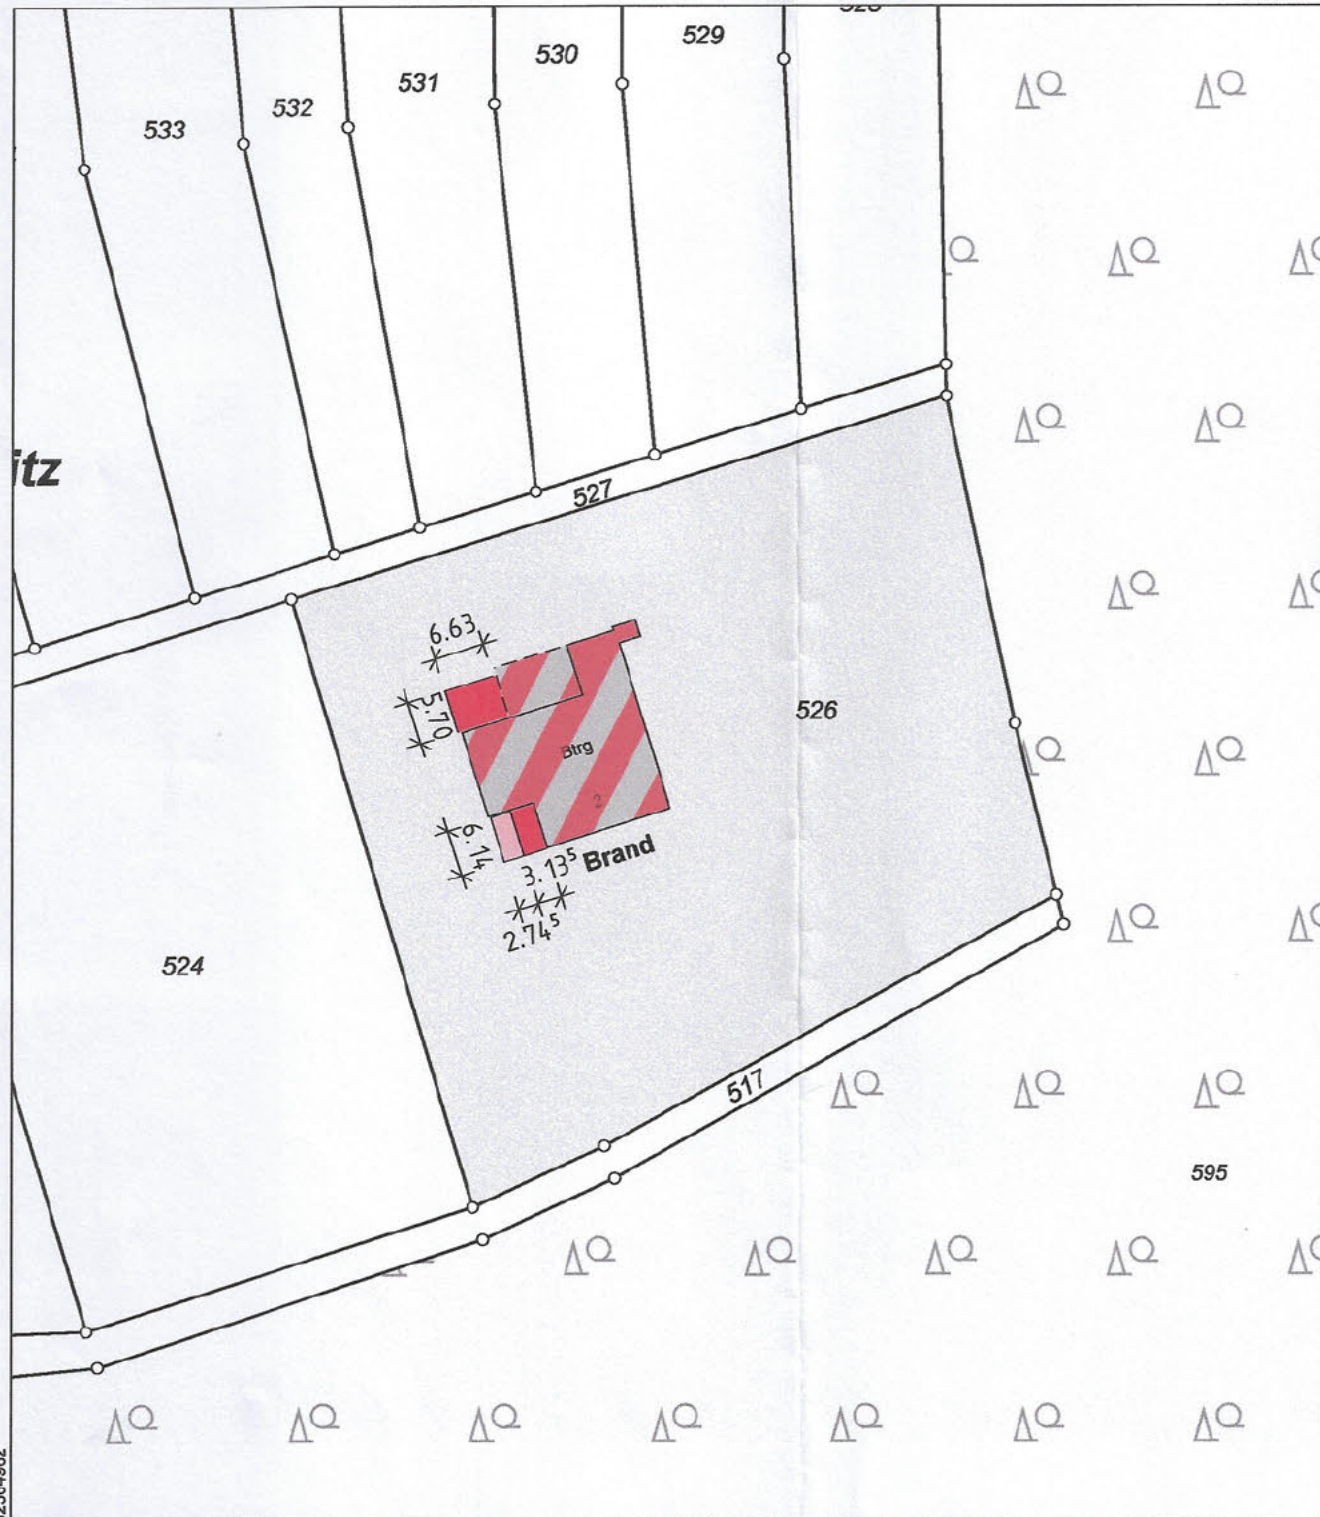

595

Maßstab 1:1000 10 20 30 Meter


Die Basisinformationen und Basisdaten des Liegenschaftskatasters unterliegen dem Verwendungsverbot nach § 2 Abs. 3 und 4 des Vermessungsgesetzes vom 1. Juli 2004 (GBl. S. 469, 509), zuletzt geändert durch Gesetz vom 23. Februar 2017 (GBl. S. 99, 105). Sie dürfen vom Empfänger nur für den Zweck verwendet werden, zu dem sie übermittelt worden sind. Eine Verwendung für andere Zwecke ist nur zulässig, wenn die Vermessungsbehörde eingewilligt hat.

Bauvoranfrage


Erweiterung eines im Außenbereich
zulässigerweise errichteten Betriebs
um 3 Hundepensionsplätze sowie
Erweiterung des Personalbereichs in
eine betriebsnotwendige Wohnung,
Egginger Str. 100, 89155 Erbach.

Lageplan M. 1:1000


Bauherr:

 

Nachbarn:

 

Architekt:

 

Datum: 05.05.2021