


# LAGEPLAN

ZEICHNERISCHER TEIL  
ZUM BAUANTRAG (§ 4 LBOVVO)  
mit Abstandsflächen

KREIS: Alb-Donau-Kreis

STADT: Erbach

GEMARKUNG: Erbach

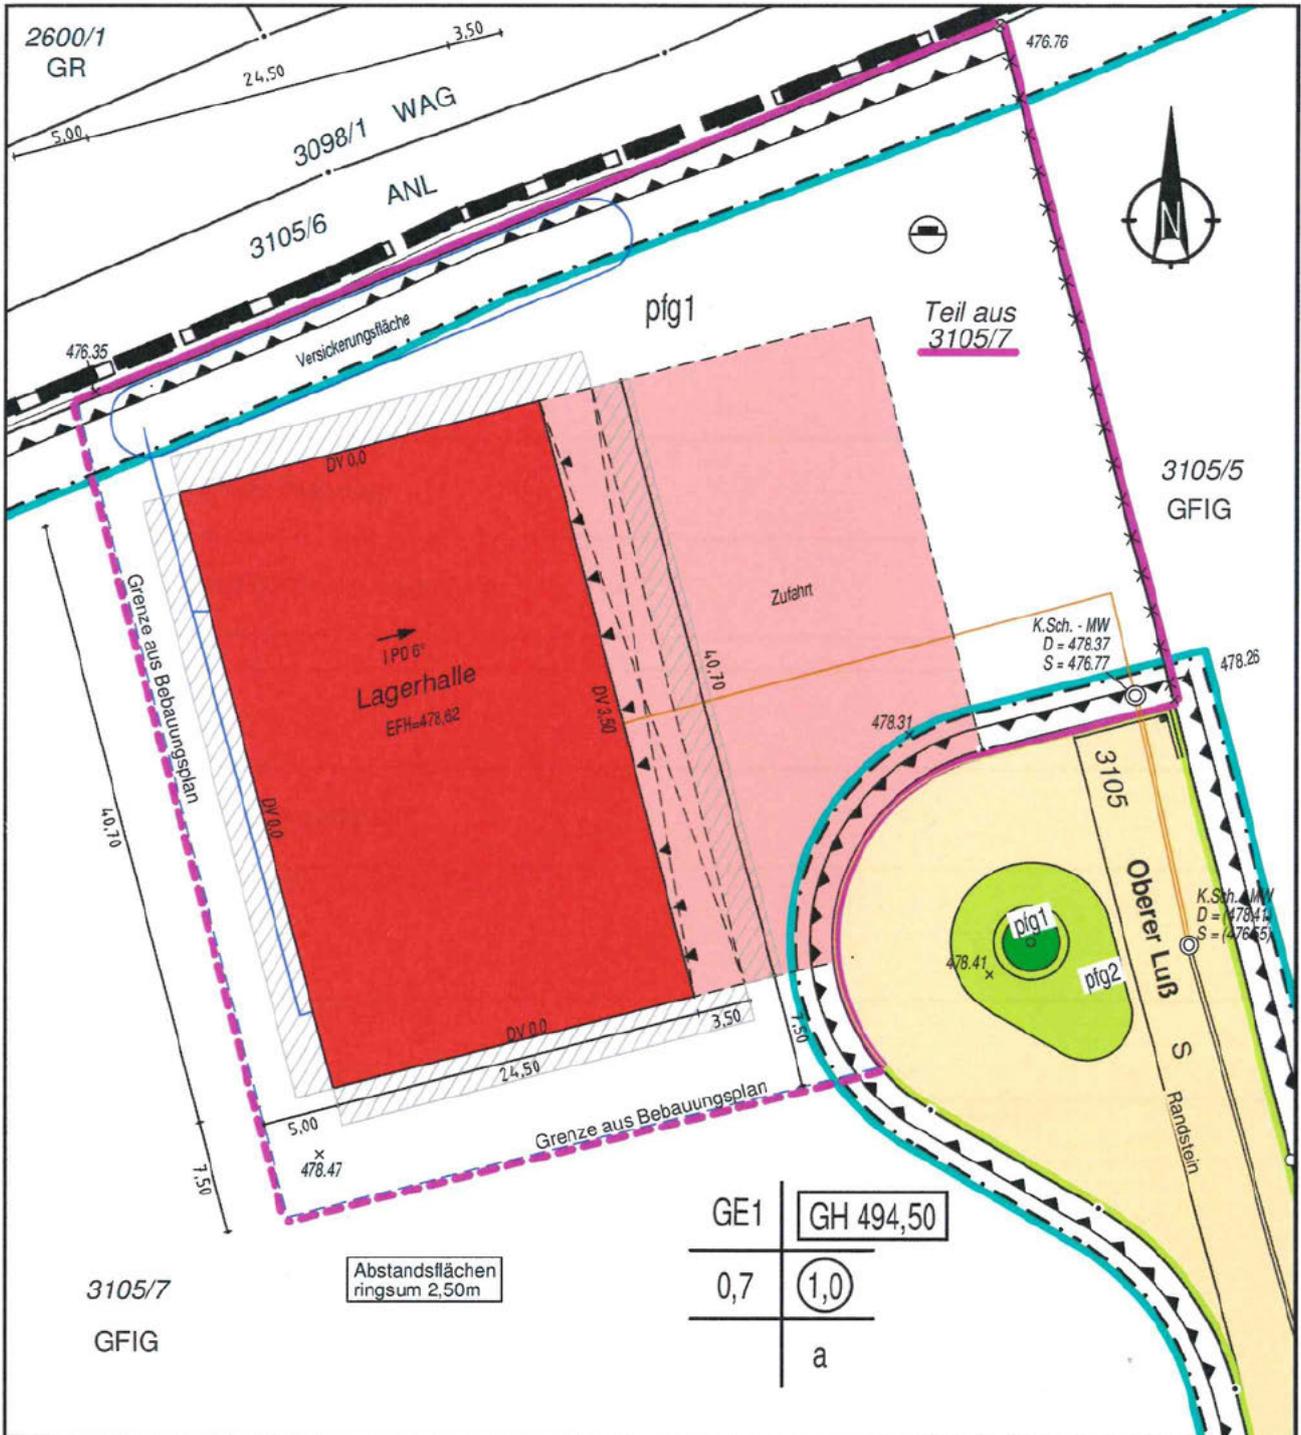

01.06.2021

Auszug aus dem Liegenschaftskataster

Höhenangaben beziehen sich auf das neue Höhensystem. Evtl. vorh. Leitungen und Versorgungsanlagen sind nicht dargestellt.

Dieser Plan ist urheberrechtlich geschützt. Vervielfältigungen jeglicher Art, auch in Teilen, bedürfen der ausdrücklichen Zustimmung des Urhebers. Verstöße werden zur Anzeige gebracht.

Maßstab 1 : 500

