


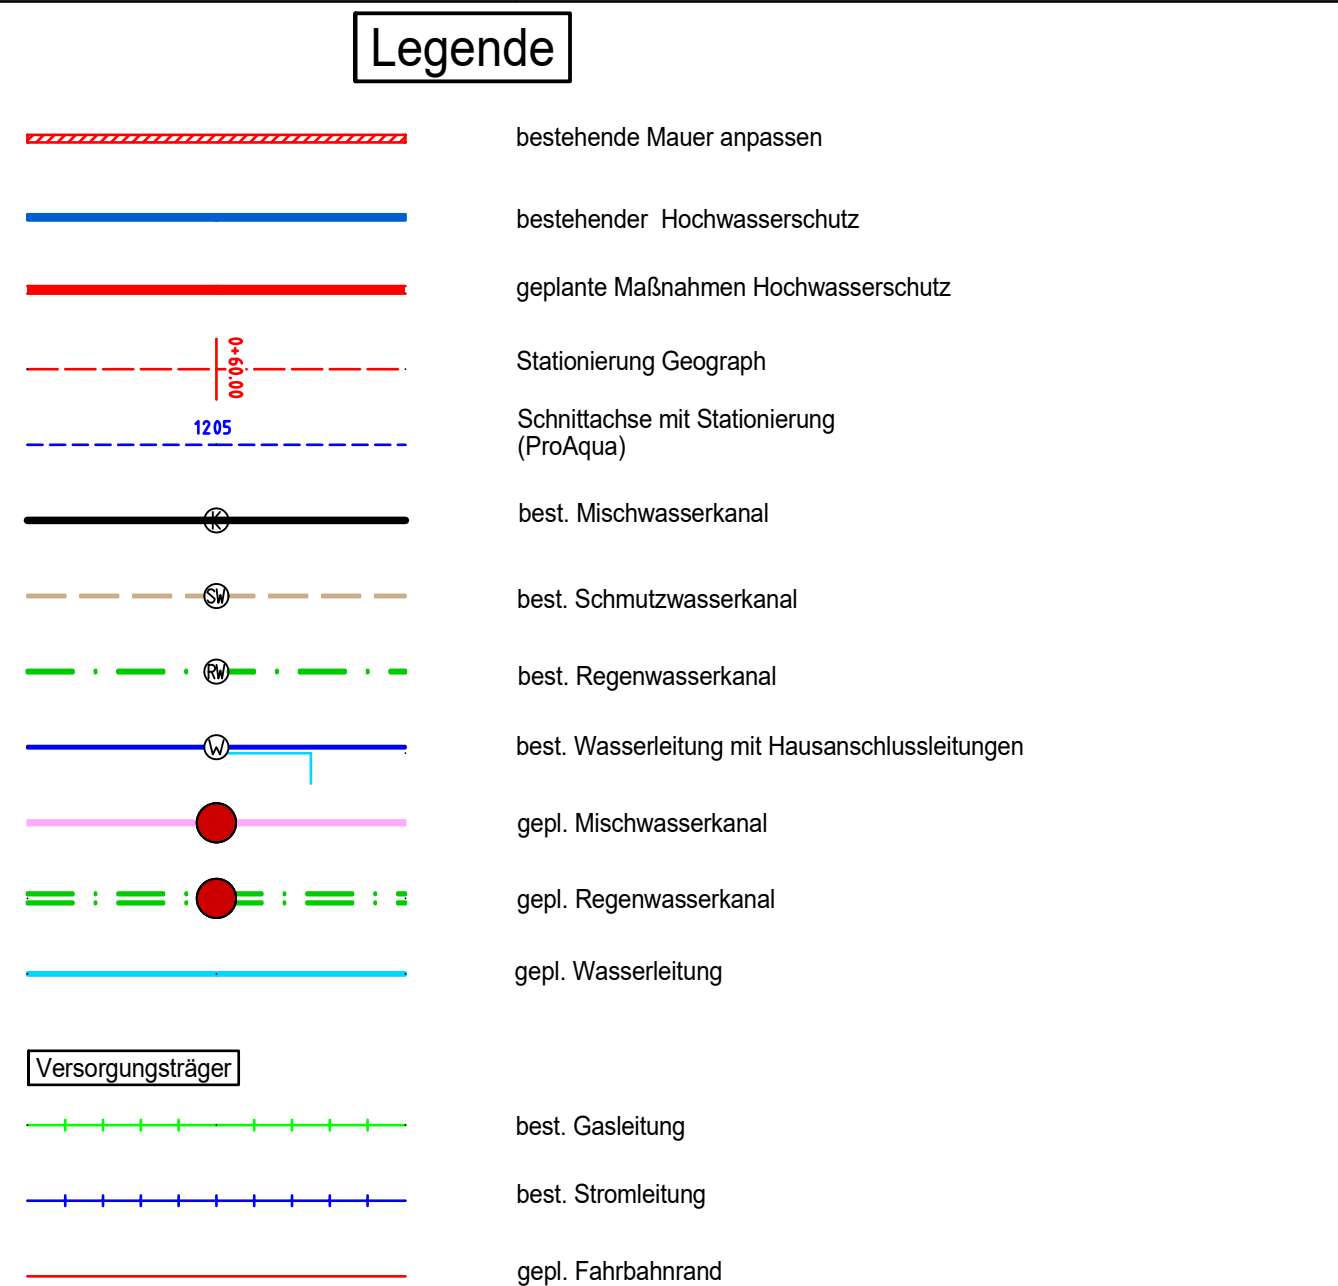

			E
			D
			C
			B
			A
Änderung	Datum	Bearbeiter	Index

 WASSERMÜLLER INGENIEURBÜRO FÜR BAUWESEN		Beratende Ingenieure, Sachverständige, Stadtplanungswirtschaft, Straßenbau, Ingenieurvermessung		Hönkelinger Weg 44 89081 Ulm www.wassermueller.de		Telefon (0731) 96687-0 Telefax (0731) 96687-99 eMail: info@wassermueller.de	
WASSERMÜLLER ULM GMBH INGENIEURBÜRO							
Bauherr: Stadt Erbach Alb-Donau-Kreis		 stadterbach <i>Das junge Donauland</i>					
Lage: Stadterbach Erbach Erbach							
Bauvorhaben: Wasserbau		Fertigung		Beläge			
Innerörtlicher Hochwasserschutz Erlenbach		Anerkennung der Bauherr:					
Hochwasserschutz fav. Variante Lageplan vom Parkplatz Bachmühle bis zur Brücke Sozialstation							
Auftragsnummer: 18 030 309-5 Plan Nr. 63 383 Index -		Maßstab: 1:250		Ulm (Donau), den 03.04.2020			
Auftraggeber: Kfz-Club Eichen/Erlenbach-Hochwasserschutz/GG/Hochwasserschutz, Post-HWS-PPS-Schutz, STP-HWS-PPS-Schutz, Legende: LEG-HWS-Schutz250-p, Best. Hochwasser-TS-Erweiter. Polzbau, LP-HWS Blattgröße: 183,2 x 59,2 cm		gefertigt: April 20 geprüft: April 20		EHO 