


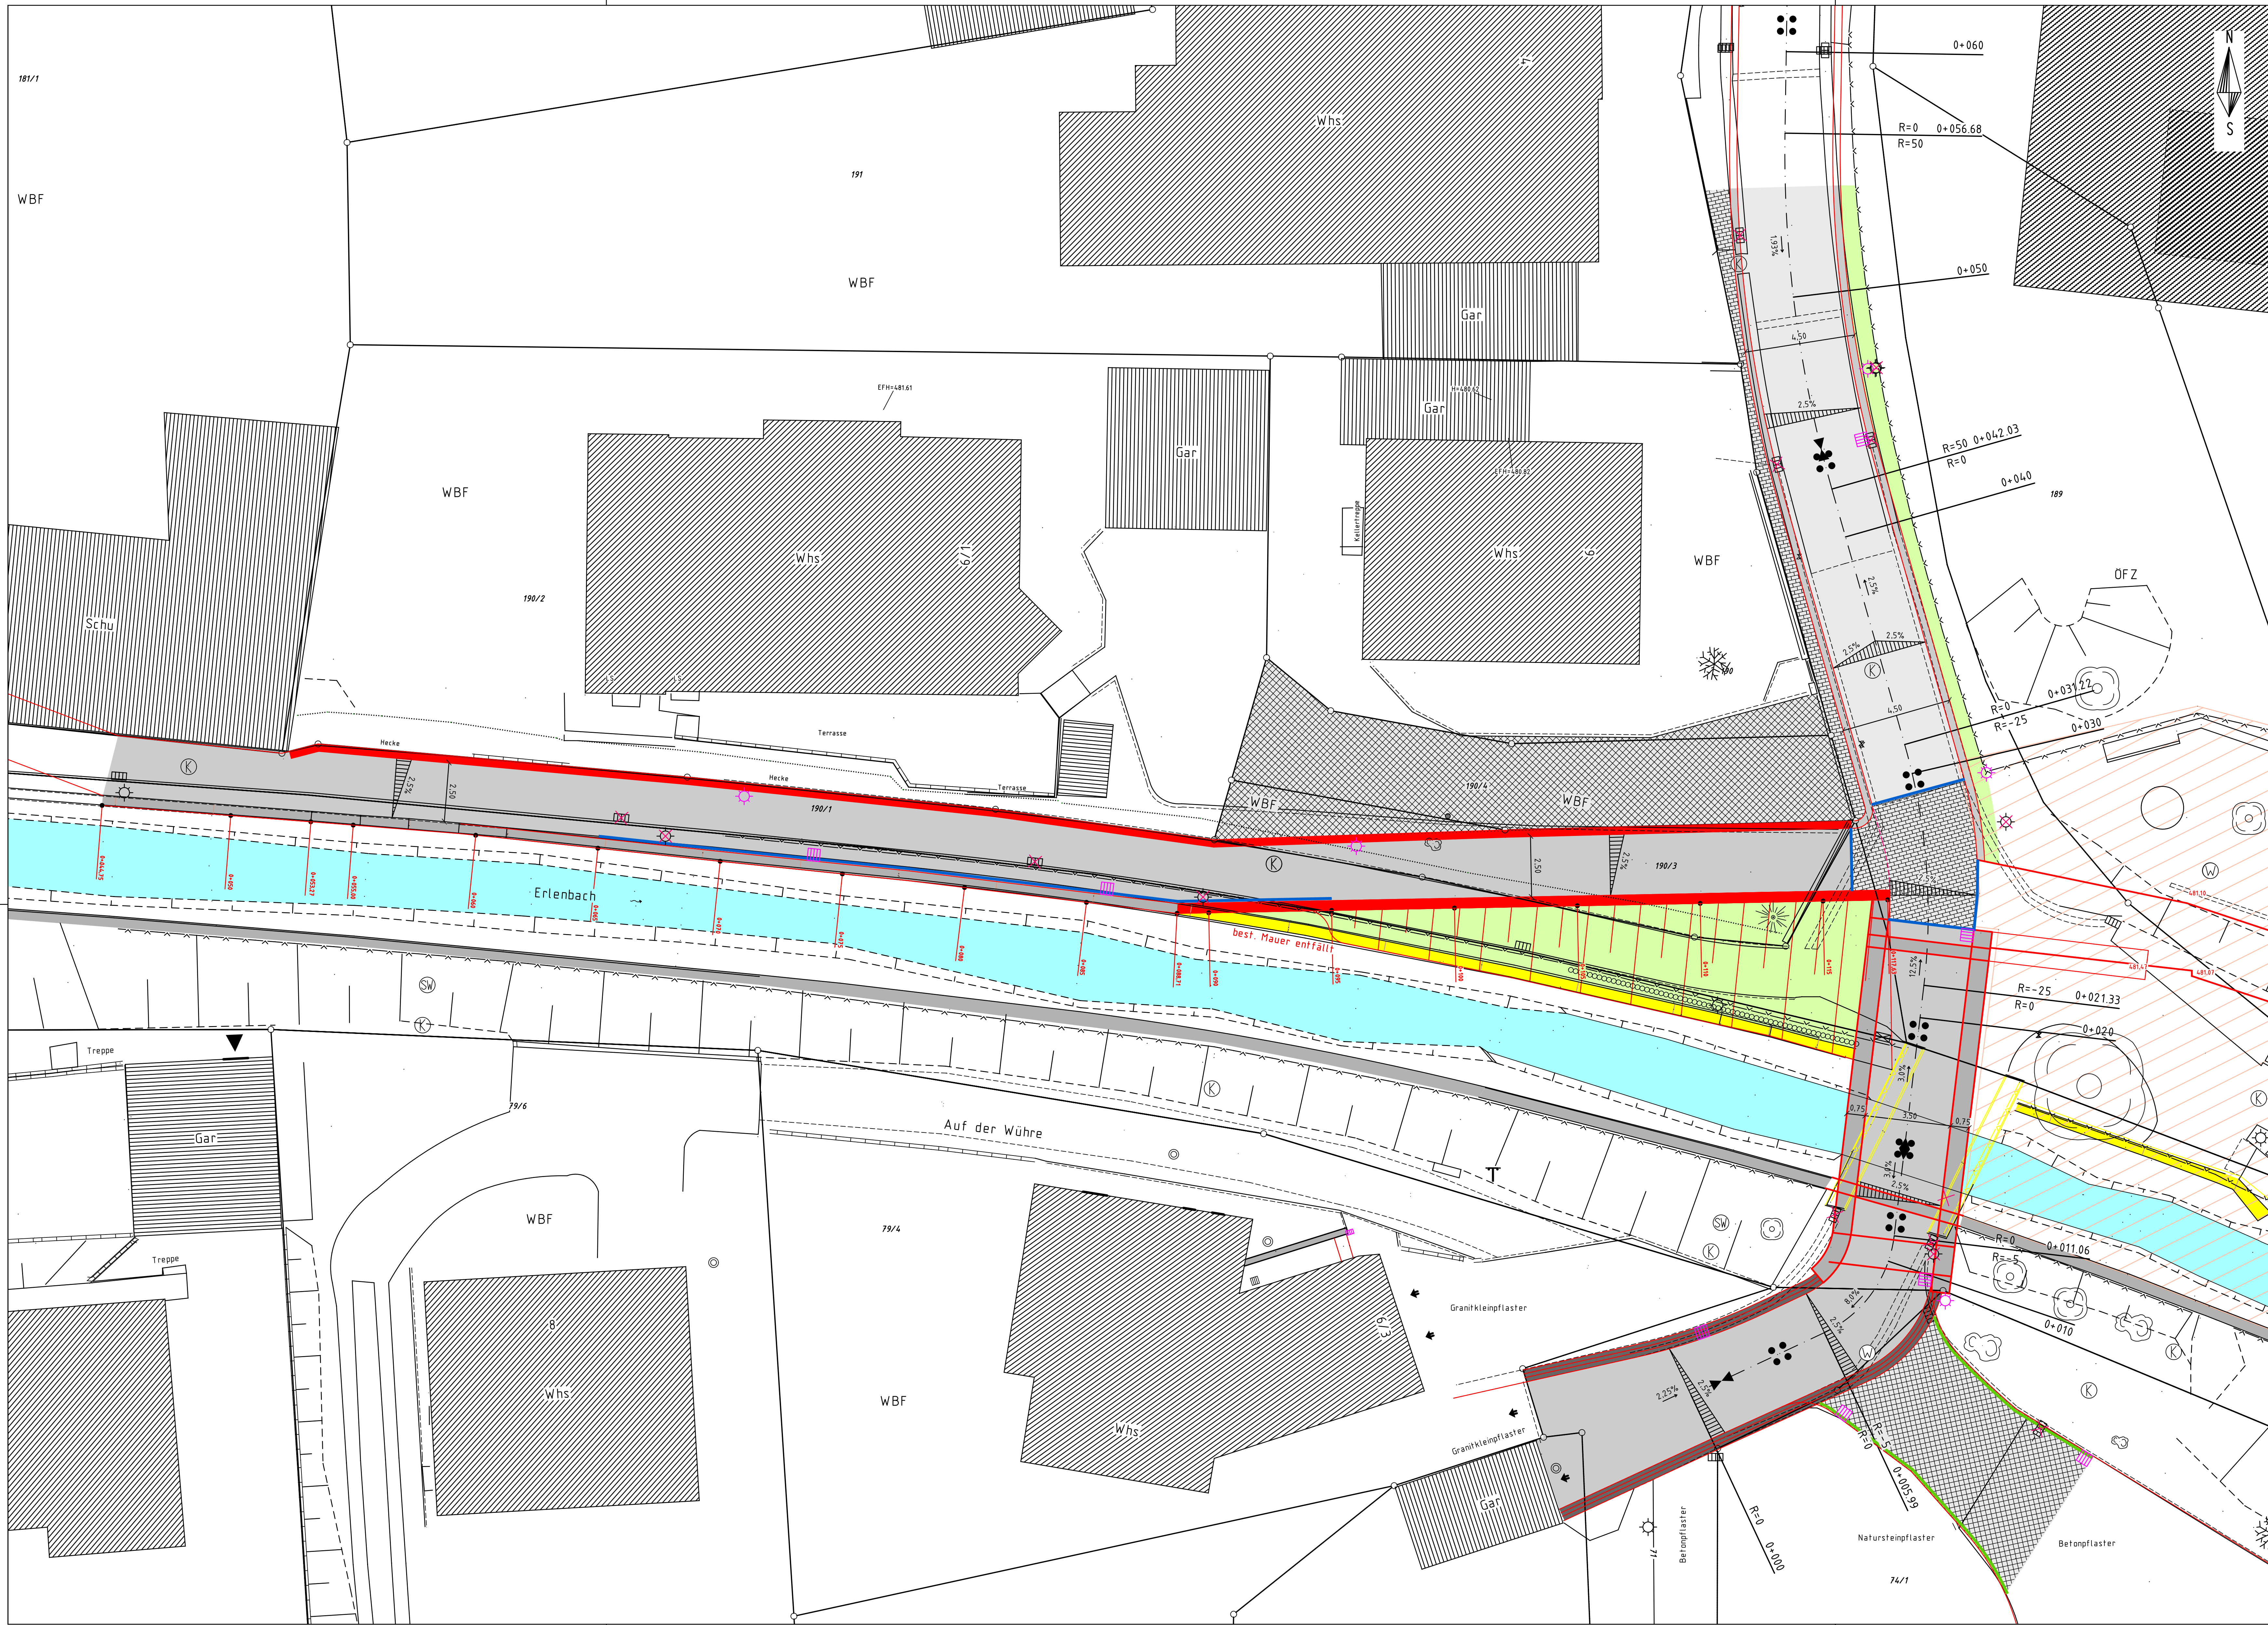

- Legende**
- best./wegf./gepl. Baum
 - best./wegf./gepl. Straßenbeleuchtung
 - best./wegf./gepl. Einlauf
 - Visurbruch / Hoch- / Tiefpunkt
 - Straßenfläche - Asphalt
mit Rinne aus Granitgroßpflaster 3-Zeiler
 - Straßenfläche - aufgehellter Asphalt
mit Granit-Flachbordstein
 - Naturstein ungebunden
- in der Fahrbahn d=16cm
- im Gehweg d=10cm
 - Straßenfläche - Betonpflaster
 - Grünfläche
 - entfallende Hochwasserschutzmauer
 - Granitbordstein B6 12/25-28cm
Granitgroßpflaster 1-Zeiler
16/16 gesägt, gestockt

Ausschreibungsunterlagen

				E
				D
				C
				B
				A
Änderung		Datum	Bearbeiter	Index

WASSERMÜLLER ULM
INGENIEURBÜRO FÜR BAUWESEN GMBH

WASSERMÜLLER ULM GMBH
INGENIEURBÜRO

Beratende Ingenieure, Sachverständige,
Siedlungswissenschaft, Straßenbau, Ingenieurmessung

Höveltinger Weg 44
89091 Ulm
www.wassermueller.de

Telefon (0731) 98987-0
Telefax (0731) 98987-99
eMail: info@wassermueller.de

Bauherr: **Stadt Erbach**
Alb-Donau-Kreis

Lage: **Erbach**
Stadtteil: **Erbach**

Bauvorhaben: **Straßenbau**

Fertigung: **Städterbach**

Anerkamt, der Bauherr:

Hochwasserschutz Erlenbach BA1
mit Ersatzneubau Brücke "Auf der Wühre"

Lageplan - Ausführung

Auftrag: 18 030 309-5 Plan Nr: 66 105 Index: - Maßstab: 1:100

Auftrag: K/Erbach/Erlenbach/Hochwasserschutz/GG
Hochwasserschutz-gepl.
Plan/LP-Straßen-ausf. Stempel: STP-Straßen-ausf.
Legende: 18-0309-5-ausf.
Blatt: Straßenbau-Ausführung Plotbox: strasse

Koordinatensystem: GK
Höhenpunkt: DHHN12
geplant: Okt 21 DBE
geprüft: Okt 21

Ulm (Donau), den 20.10.2021

K. Schmidt