


Landkreis Alb-Donau-Kreis
Gemeinde Erbach
Gemarkung Erbach

LAGEPLAN

- ZEICHNERISCHER TEIL -
zum Bauantrag (§4 LBOVVO)

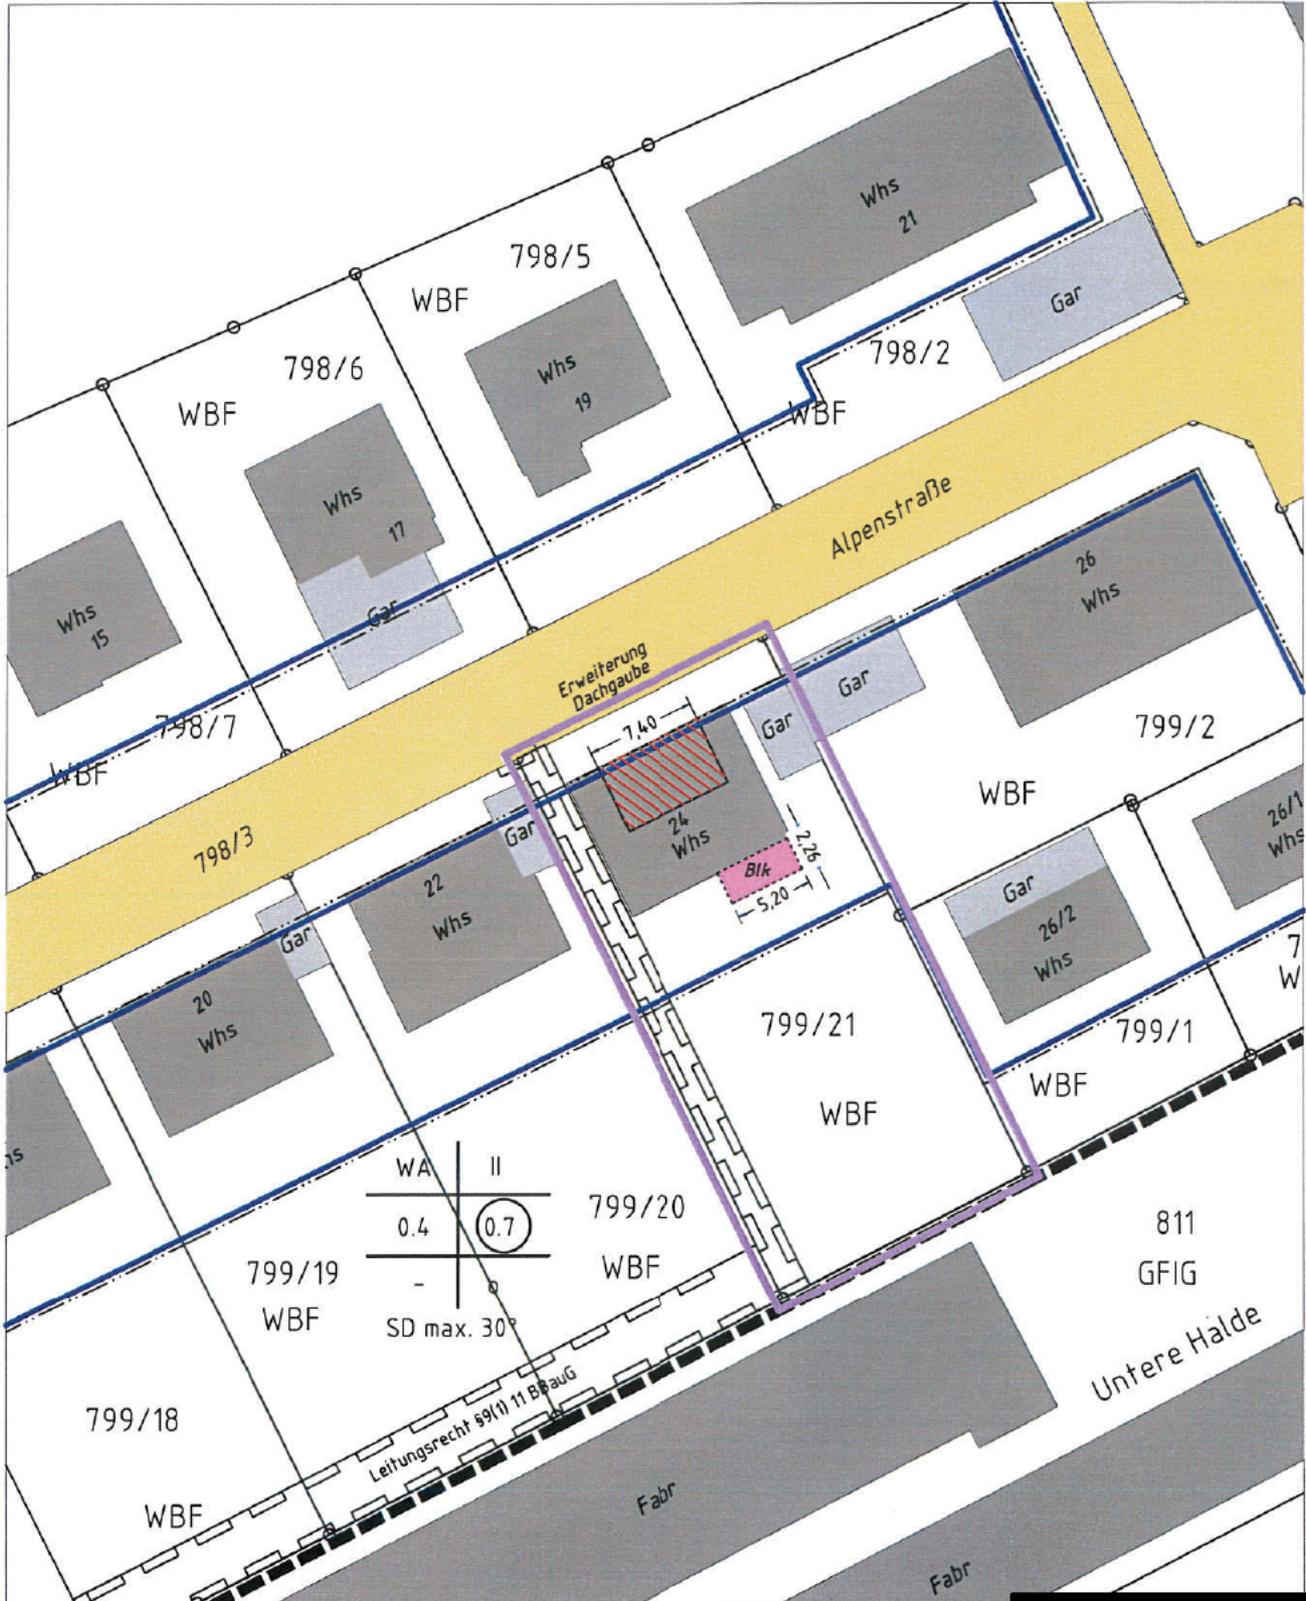

Maßstab 1:500

Bemerkung

Abstandsflächen siehe separaten Lageplan
Eventuell vorhandene unterirdische Versorgungsleitungen
im Baugrundstück sind nicht dargestellt.