


"Solarpark Erbach"
Satzungsbeschluss: 19.04.2010

"Erweiterung
Solarpark Erbach"
ca. 24 ha

Übersicht

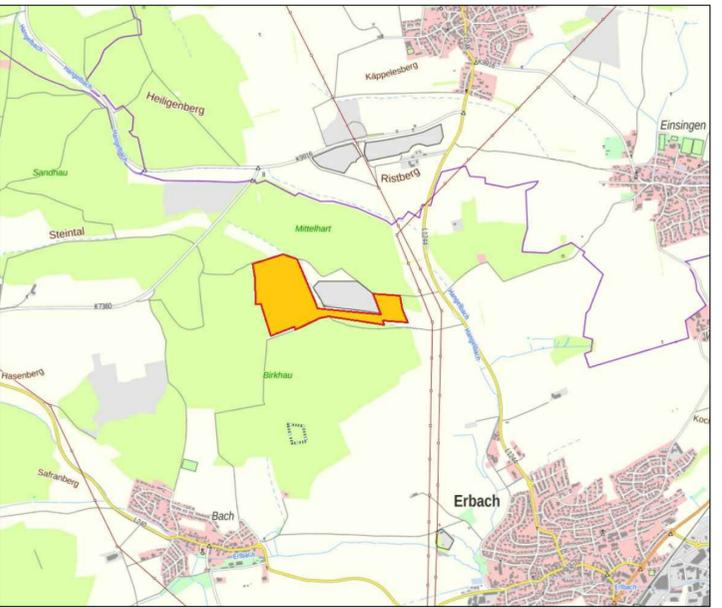

ZEICHENERKLÄRUNG

- SO
Solaranlagen
- GRÜNFLÄCHE - PRIVAT
- ACKERFLÄCHE - PRIVAT
- PFLANZGEBOT/STRÄUCHER UND HECKEN
3-reihige Wildhecke mit heimischen Sträuchern
- ZUERHALTENDE STRÄUCHER UND HECKEN
- GRENZE DES RÄUMLICHEN GELTUNGSBEREICHES
- ENTWÄSSERUNGSRABEN - ÖFFENTLICH
- ZAUN

BAUHERR Stadt Erbach Alb-Donau-Kreis		
PROJEKT vorhabenbezogener Bebauungsplan "Erweiterung Solarpark Erbach"		
PLANNUMMER 3902	MASSSTAB 1 : 2000	
PROJEKTNUMMER 20-028-29	DATUM 12.04.2022	
PLANART Lageplan		ZEICHNUNGSNAME BPLAN ERWEITERUNG SOLARPARK ERBACH.DWG
PLANPHASE Bebauungsplanung		BEARBEITER Schmid
PLANER E_S tiefbauplanung		BELEGTE Erwin Schmid Dipl.-Ing.(FH) Industriestraße 49 88441 Mittelbiberach tel. 07351 - 5 28 08 - 00 mail: info@ib-es.de