

Übersichtslageplan




Best. Einlauf des Donaurieder Bachs




Legende:

- Rückbau
- Gerinnebeton

Schnitt A-A

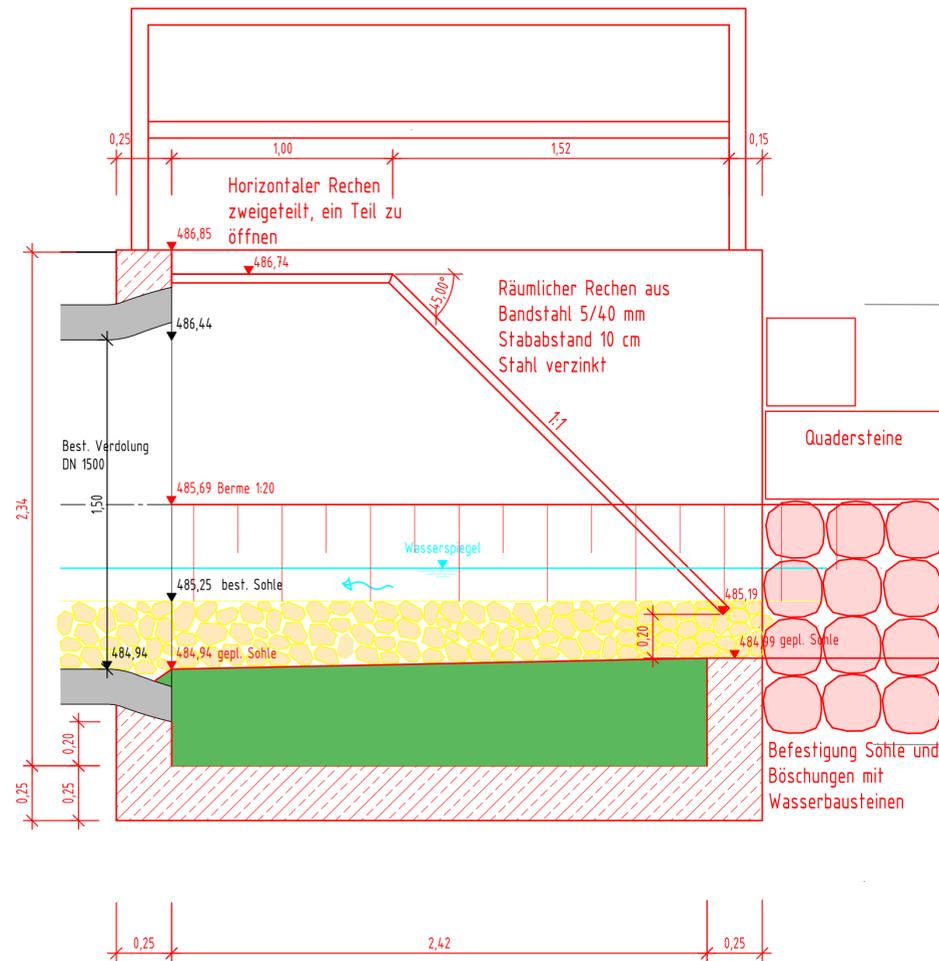

Draufsicht

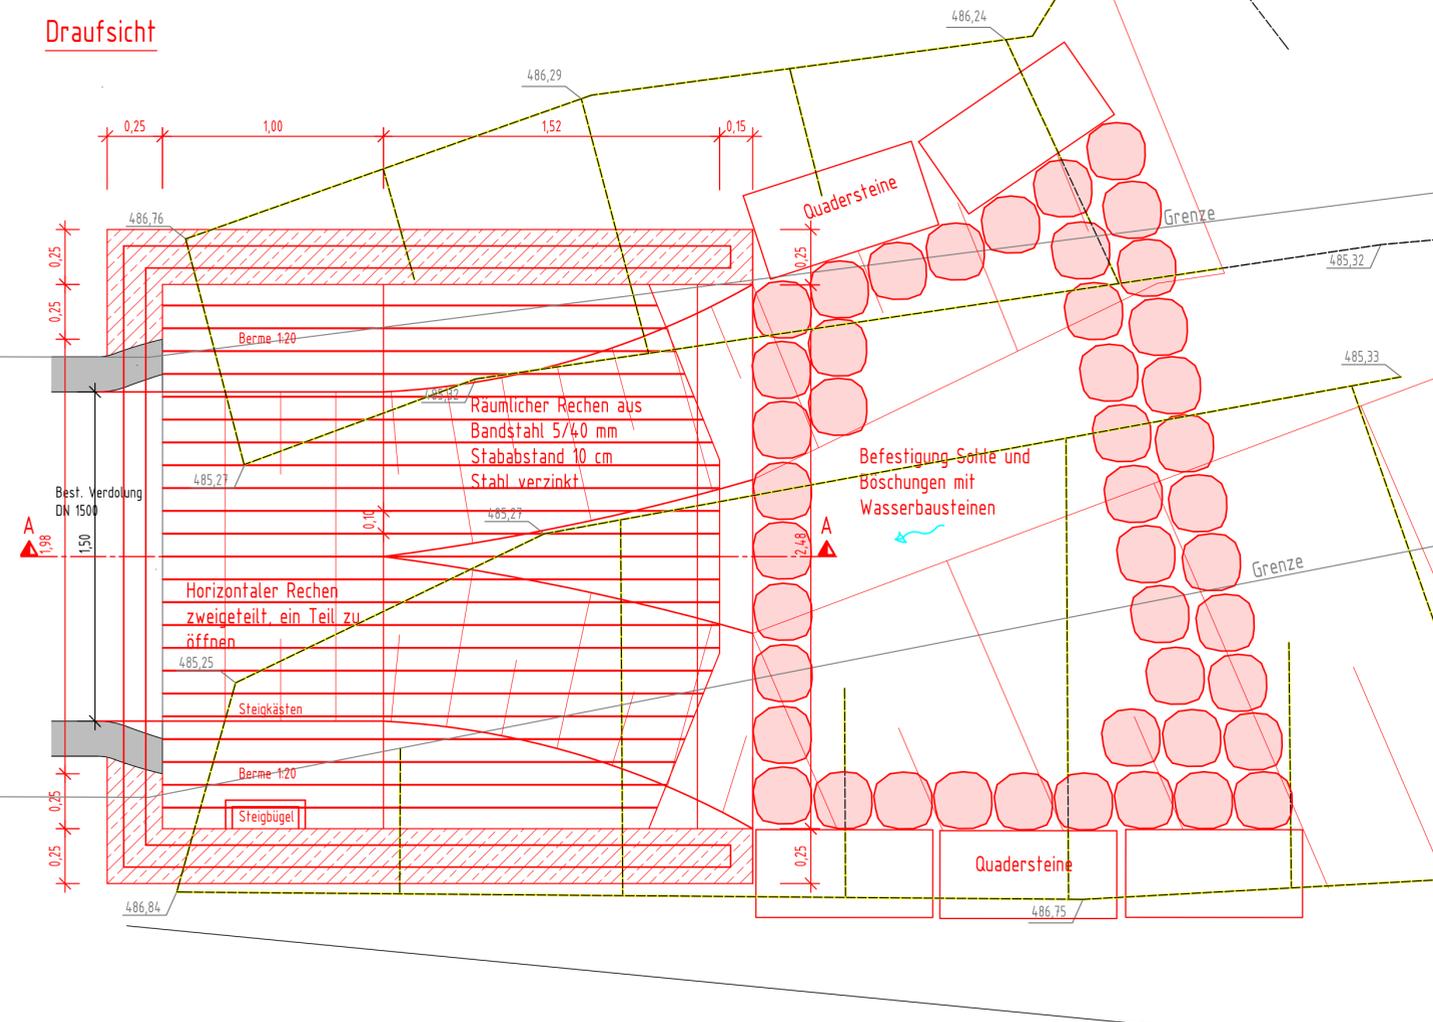

Wandstärken nach Angaben Statik

			E
			D
			C
			B
			A
Änderung	Datum	Bearbeiter	Index

WASSERMÜLLER ULM

INGENIEURBÜRO FÜR BAUWESEN GMBH

WASSERMÜLLER ULM GMBH
INGENIEURBÜRO

Beratende Ingenieure, Sachverständige,
Siedlungswasserwirtschaft,
Straßenbau, Ingenieurvermessung

Hörvelsinger Weg 44
89081 Ulm
www.wassermueller.de

Telefon (0731) 96687-0
Telefax (0731) 96687-99
eMail: info@wassermueller.de

Bauherr: **Stadt Erbach
Alb-Donau-Kreis**



Lage:
Stadt **Erbach**
Stadtteil **Donaurieden**

Bauvorhaben:
Wasserbau

Fertigung
Beilage

Hochwasserschutz Donaurieder Bach

Bauwerksplan Einlauf DOR 1500 - Entwurf

Auftragsnummer: 18 030 307-5
Zeichnung: K:\Erbach\Donaurieden\Donaurieder Bach\Acad\BWP Rechen Donaurieder Bach.dwg
Layout: BWP_20
Blattgröße:

Plan Nr. 60 113
Index
Maßstab: 1:20
gefertigt: Aug 18
LST
geprüft: Aug 18

Ulm (Donau), den 08.08.2018
J. Solms