


# LAGEPLAN

ZEICHNERISCHER TEIL  
ZUM BAUANTRAG (§ 4 LBOVVO)  
mit Abstandsflächen

KREIS: Alb-Donau-Kreis

STADT: Erbach


GEMARKUNG: Dellmensingen

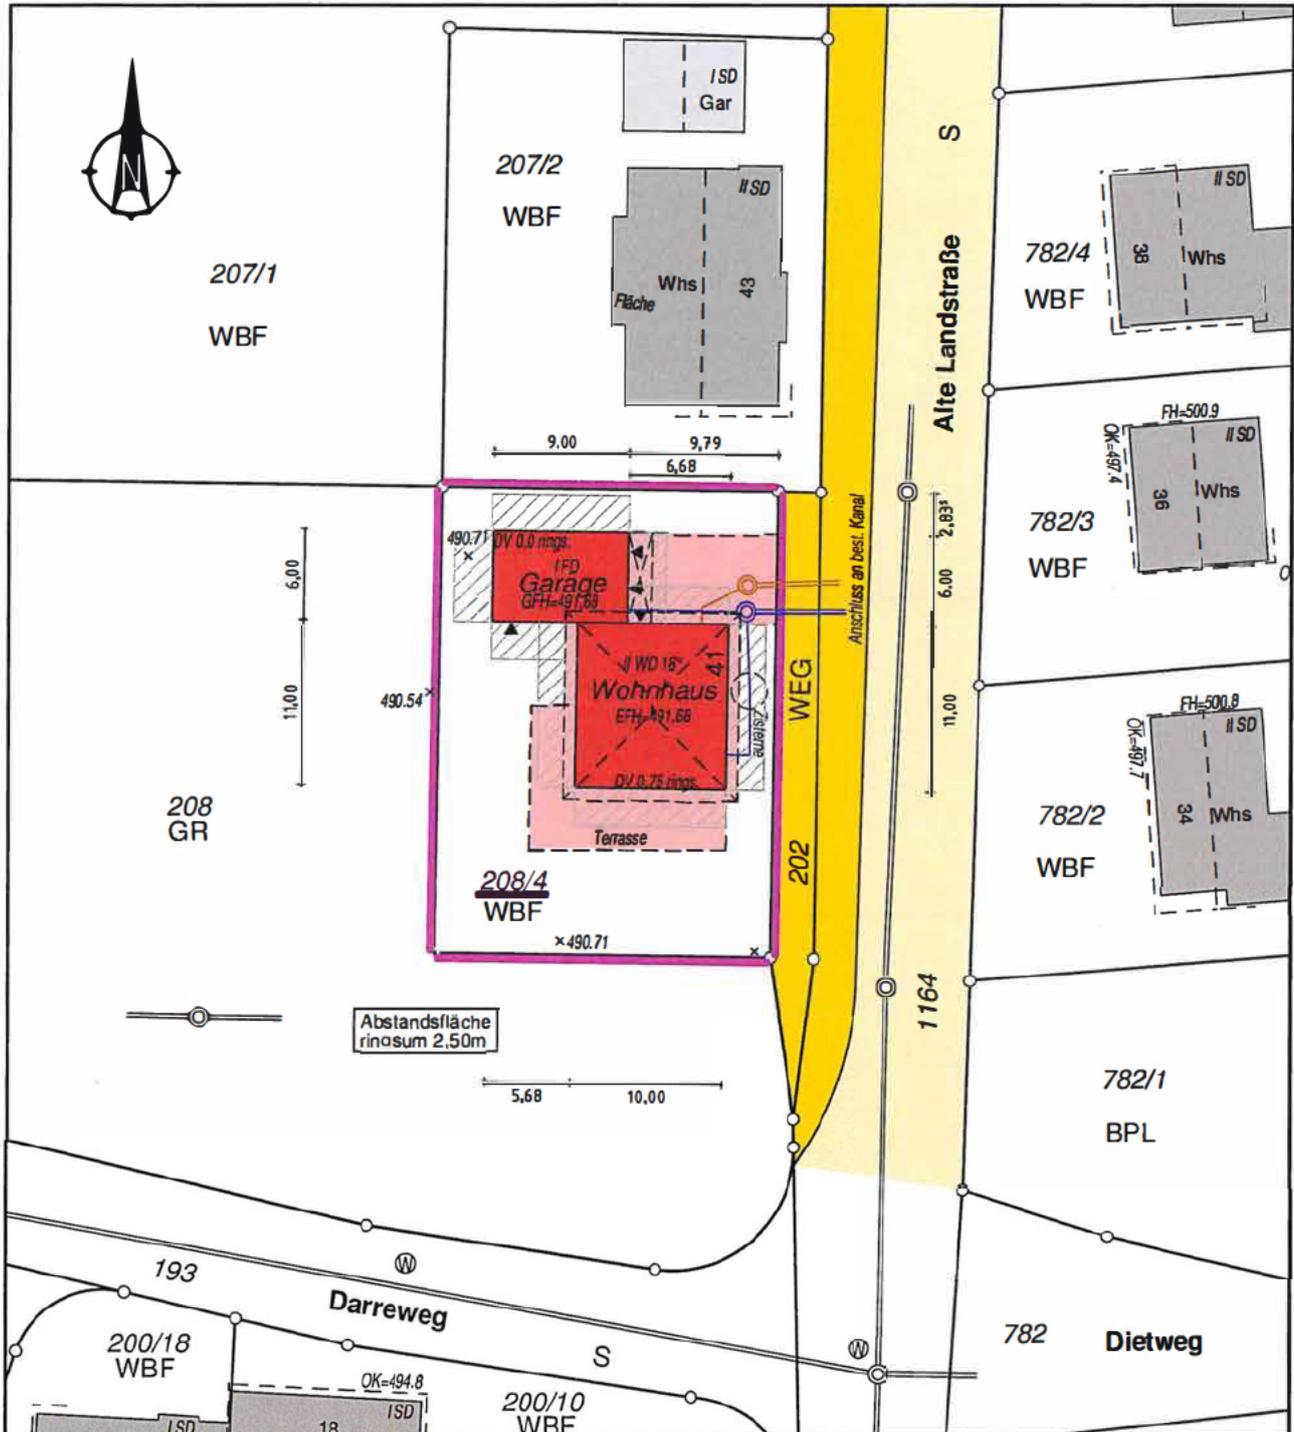

**VOGT**  
**VERMESSUNG**

Kirchstraße 5  
89195 Staig  
info@vb vogt.de  
Tel. 07346 96 16 20  
Fax. 07346 96 16 10  
www.vb-vogt.de

Maßstab 1 : 500

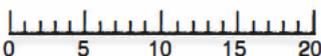

22.09.2022

Auszug aus dem Liegenschaftskataster

Höhenangaben beziehen sich auf das neue Höhensystem. Evt. vorhand. Leitungen und Versorgungsanlagen sind nicht dargestellt.

Dieser Plan ist urheberrechtlich geschützt. Vervielfältigungen jeglicher Art, auch in Teilen, bedürfen der ausdrücklichen Zustimmung des Urhebers. Verstöße werden zur Anzeige gebracht.

