


# LAGEPLAN


zeichnerischer Teil gem. § 4 LBOWO

Kreis: Alb-Donau-Kreis  
 Stadt: Erbach  
 Gemarkung: Erbach  
 Bebauungsplan: Donauwinkel

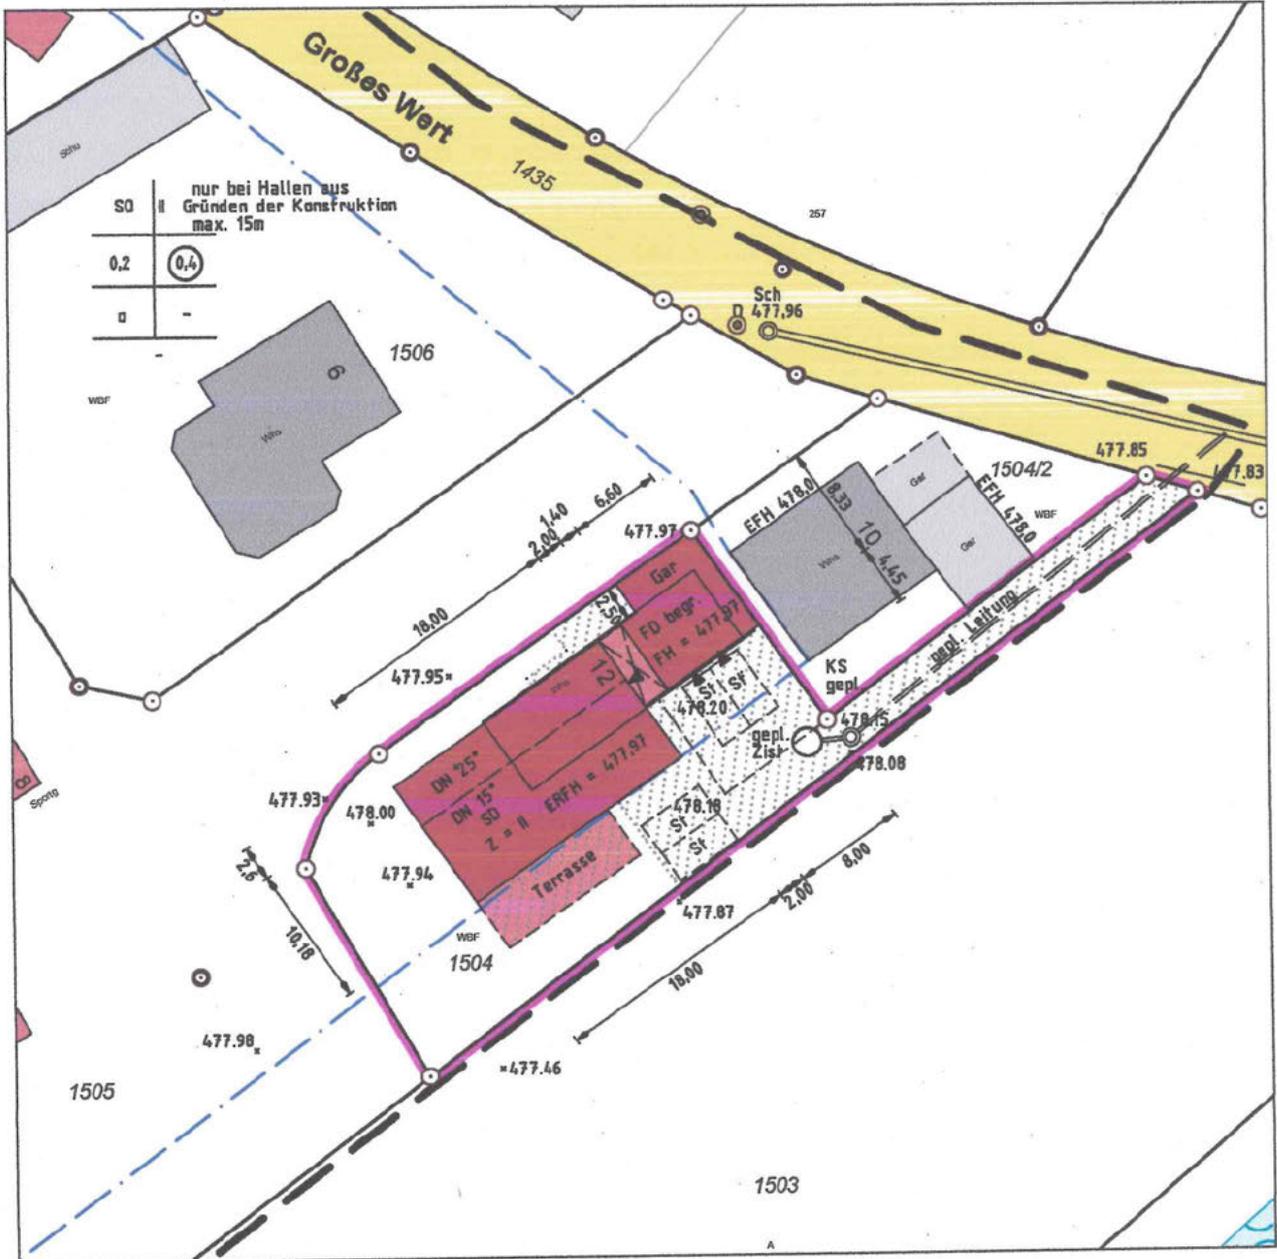

nur bei Hallen aus  
 Gründen der Konstruktion  
 max. 15m

S0	0,4
0.2	
□	-

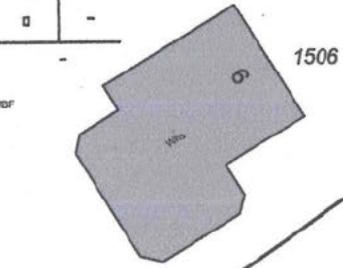

1505

1503

Die eingetragenen Höhen beziehen sich auf das DHHN12 Höhensystem.  
 Für eventuell vorhandene unterirdische Leitungen wird keine Gewähr übernommen.

Maßstab 1:500

