

LAGEPLAN

ZEICHNERISCHER TEIL ZUM
BAUANTRAG (§ 4 LBOVVO)


BEBAUUNGSPLAN :

BEMERKUNG :

KREIS: ALB-DONAU-KREIS


GEMEINDE: ERBACH

GEMARKUNG: ERBACH

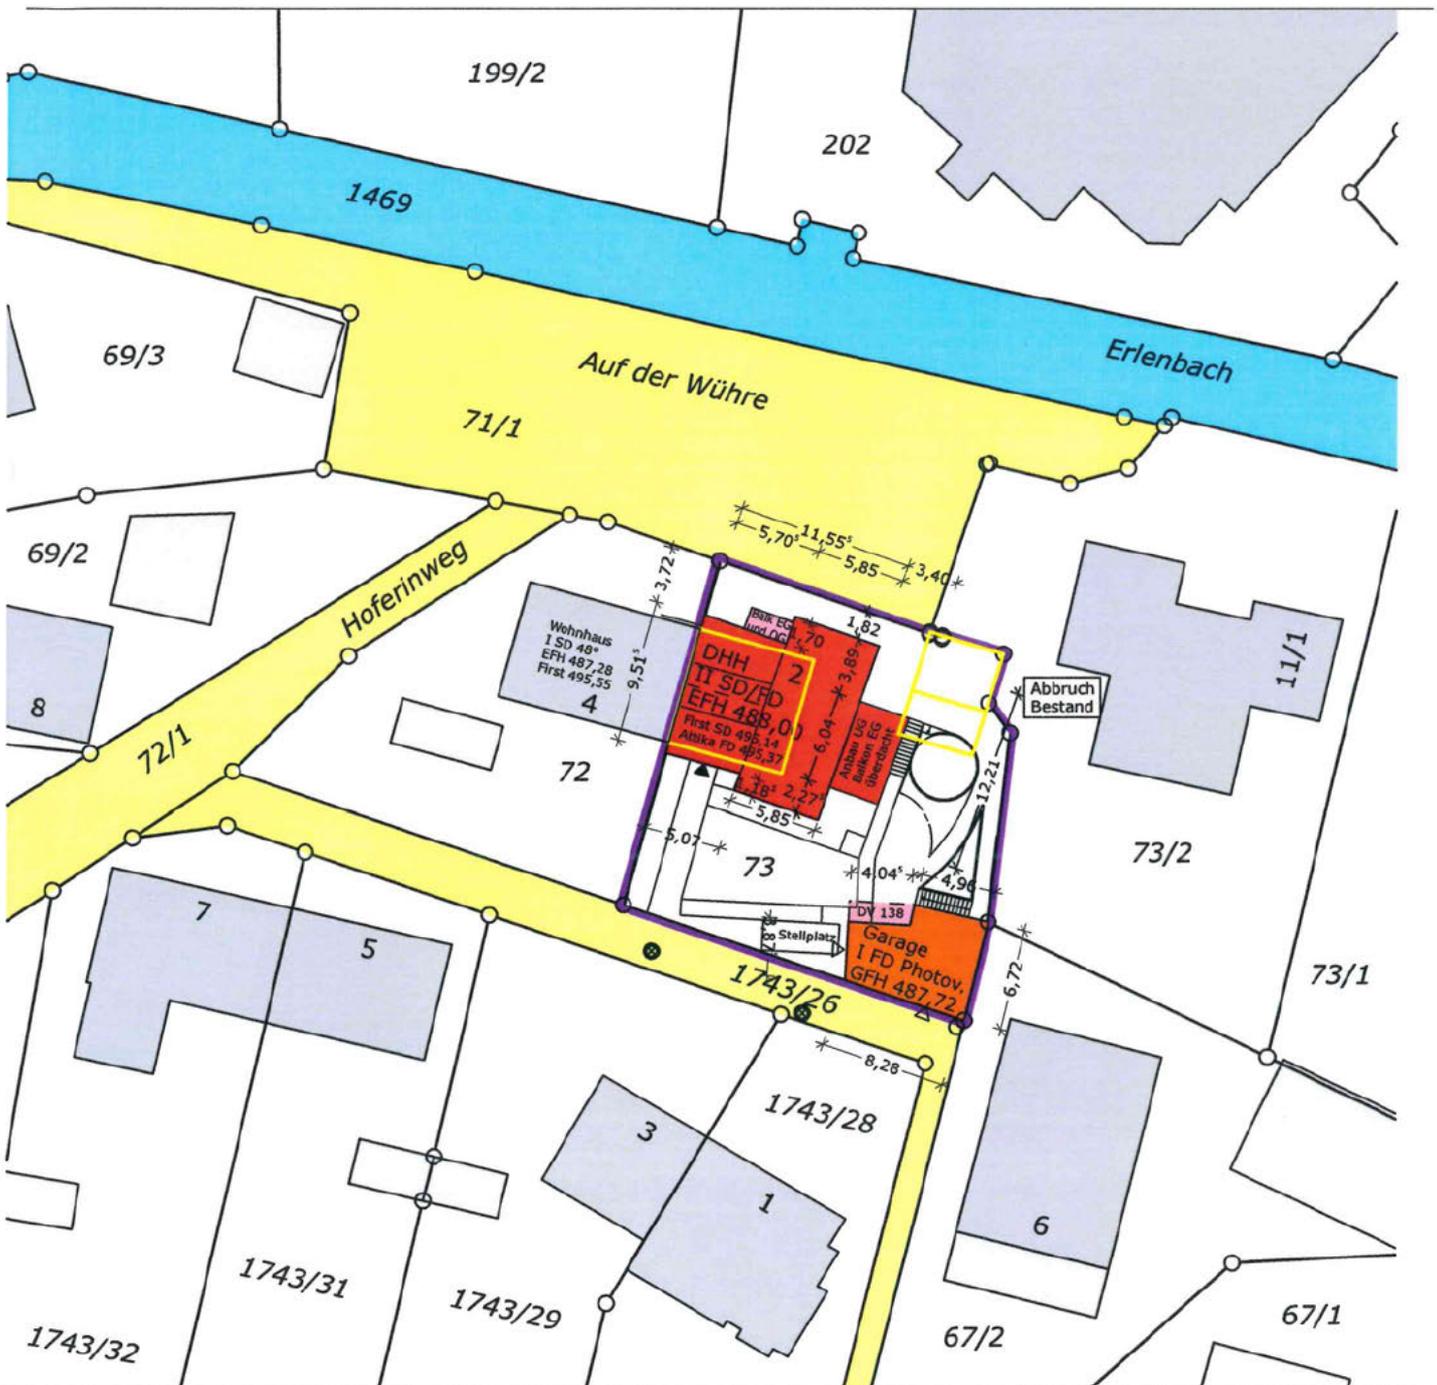

Geplante bzw. Bebauungsplanhöhen

Vor Ort aufgenommenen Höhen

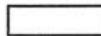

a =

Die eingetragenen Höhen beziehen sich
auf das ÖRTLICHE Höhensystem.

Evtl. vorhandene unterirdische Leitungen
und Versorgungsanlagen sind im
Lageplan nicht dargestellt!

Auszug aus dem Liegenschaftskataster
und Ausarbeitung gem. §4 LBOVVO

Maßstab 1:500

