

Alb-Donau-Kreis

Gemeinde : Stadt Erbach


Gemarkung : Erbach

Flur :

# Lageplan

- zeichnerischer Teil -  
zum Bauantrag (§ 4 LBOVVO)

NORD

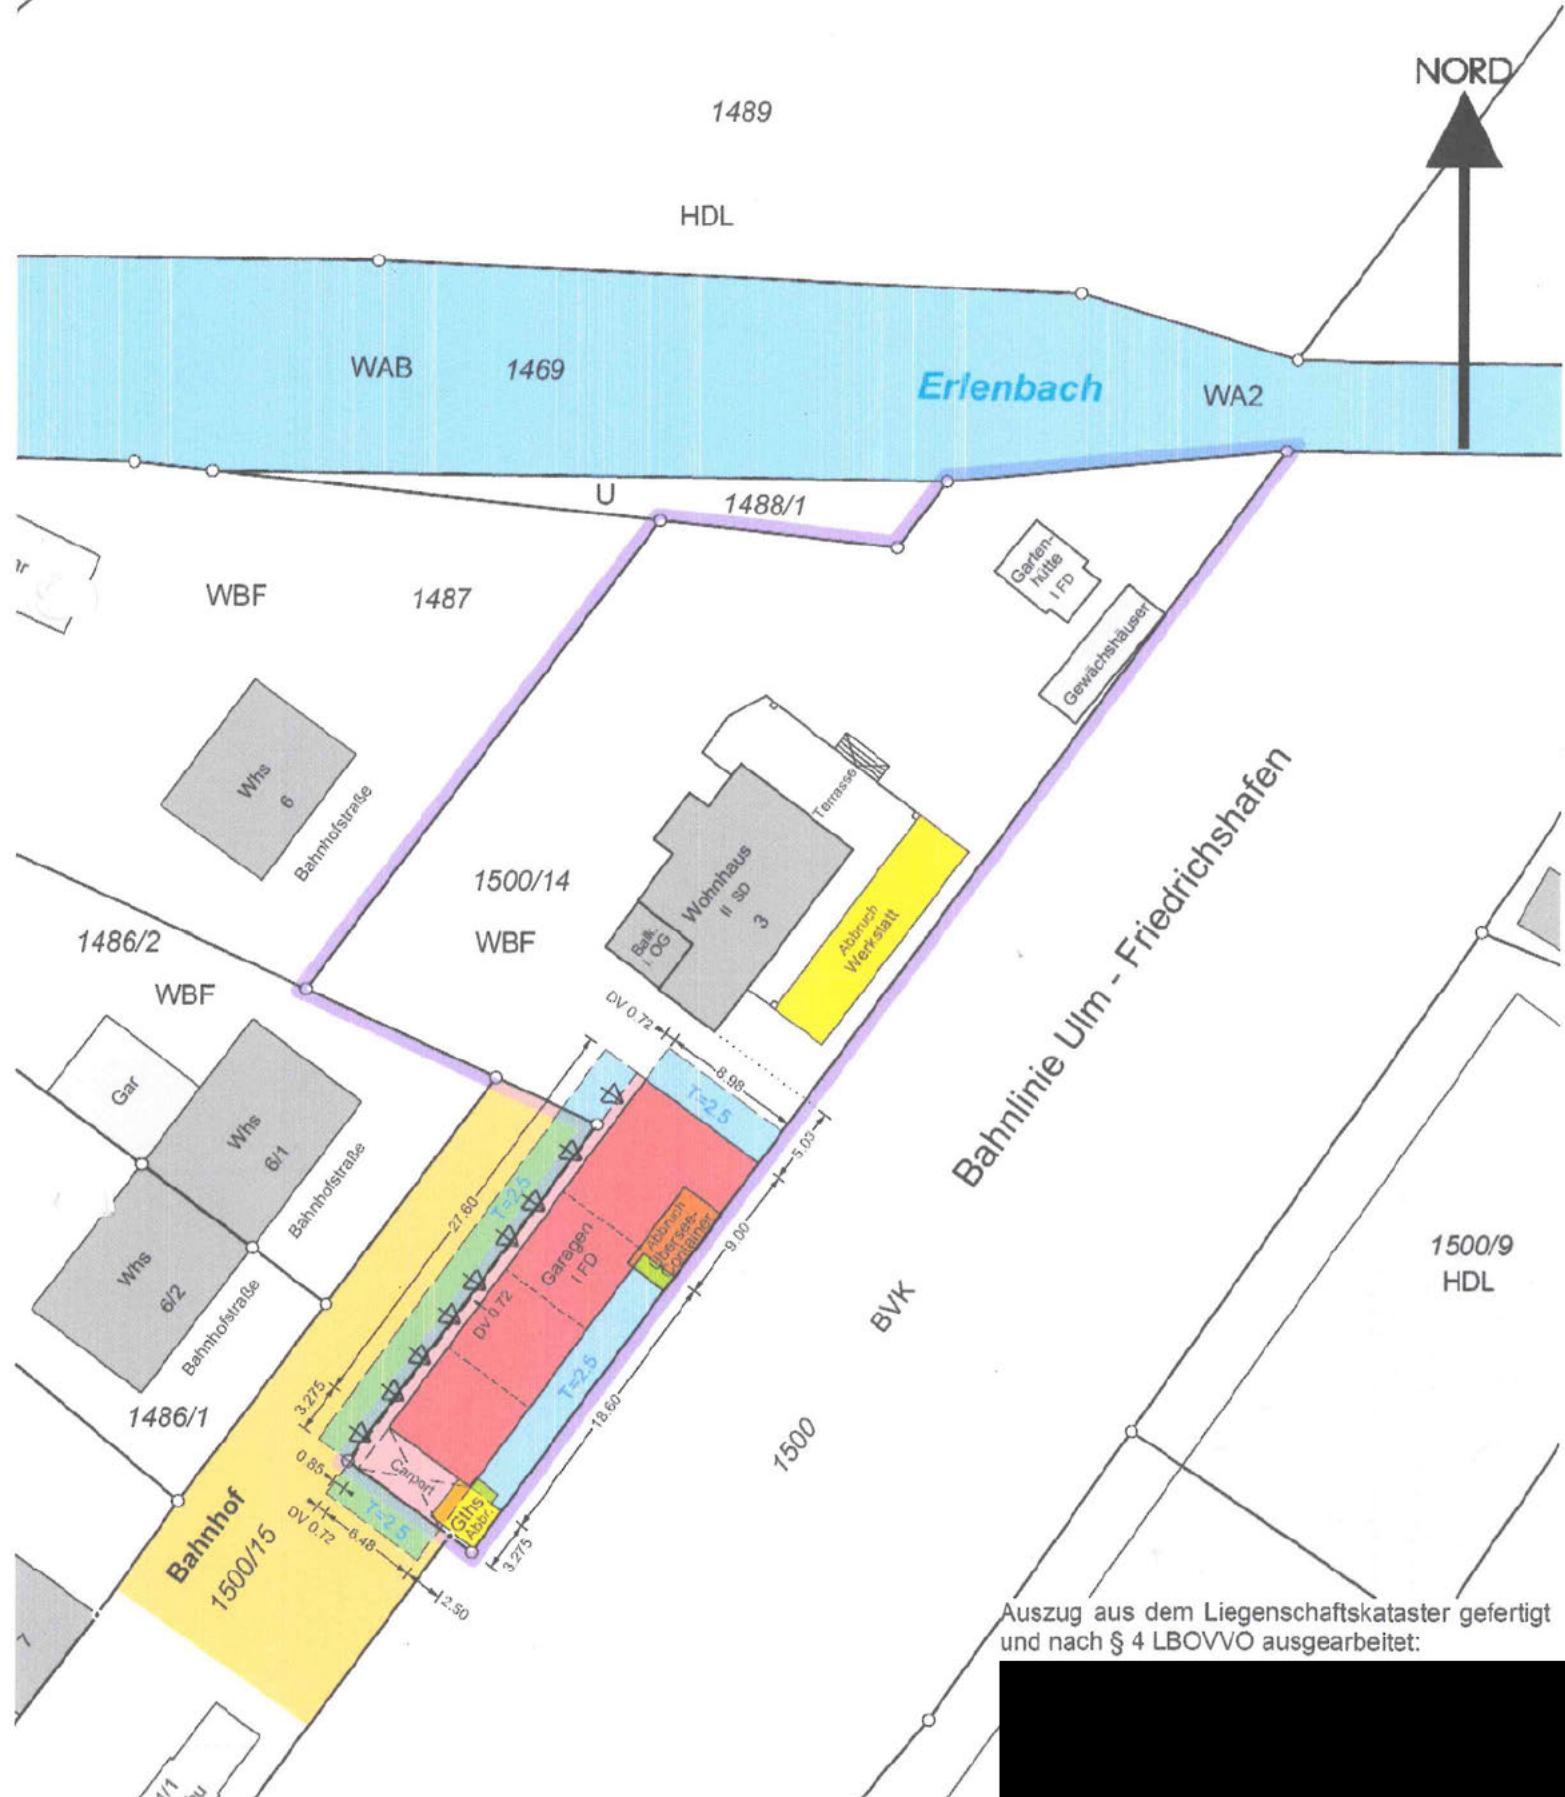

Auszug aus dem Liegenschaftskataster gefertigt  
und nach § 4 LBOVVO ausgearbeitet:



Maßstab 1:500