

Alb-Donau-Kreis

Gemeinde : Stadt Erbach


Gemarkung : Erbach

Flur :


# Lageplan

- zeichnerischer Teil -  
zum Bauvorbescheid (§ 57 LBO)

NORD

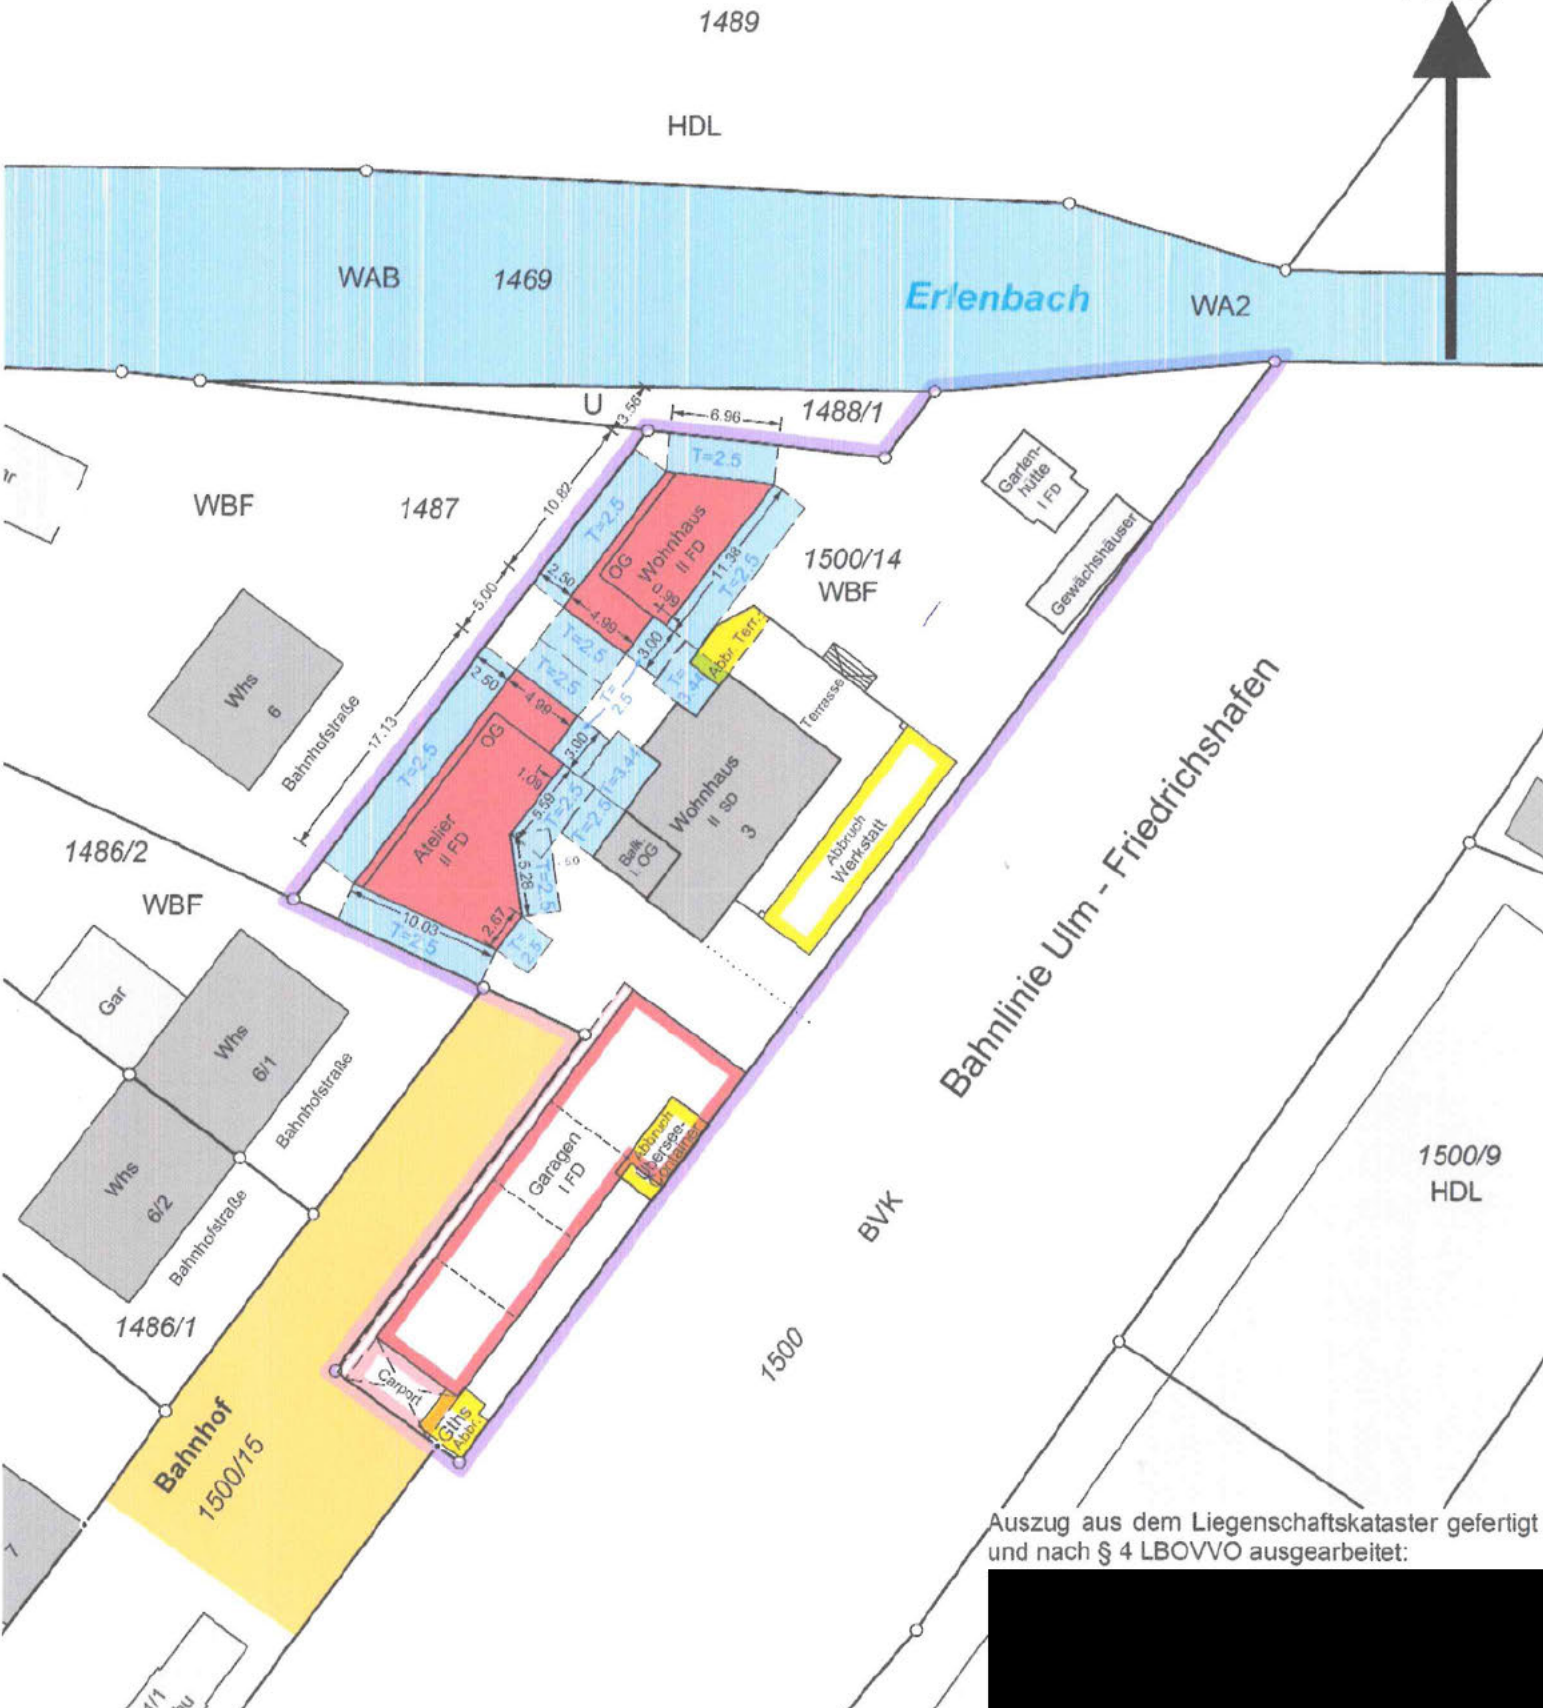

Auszug aus dem Liegenschaftskataster gefertigt  
und nach § 4 LBOVVO ausgearbeitet:

 

Maßstab 1:500