


Landratsamt Alb-Donau-Kreis  
Vermessungsbehörde  
Schillerstraße 30  
89077 Ulm

Liegenschaftskarte s/w 1:5000

Stand vom: 23.11.2023

Flurstück: 1900  
Flur: Ringingen

Gemeinde: Erbach  
Kreis: Alb-Donau-Kreis  
Regierungsbezirk: Tübingen

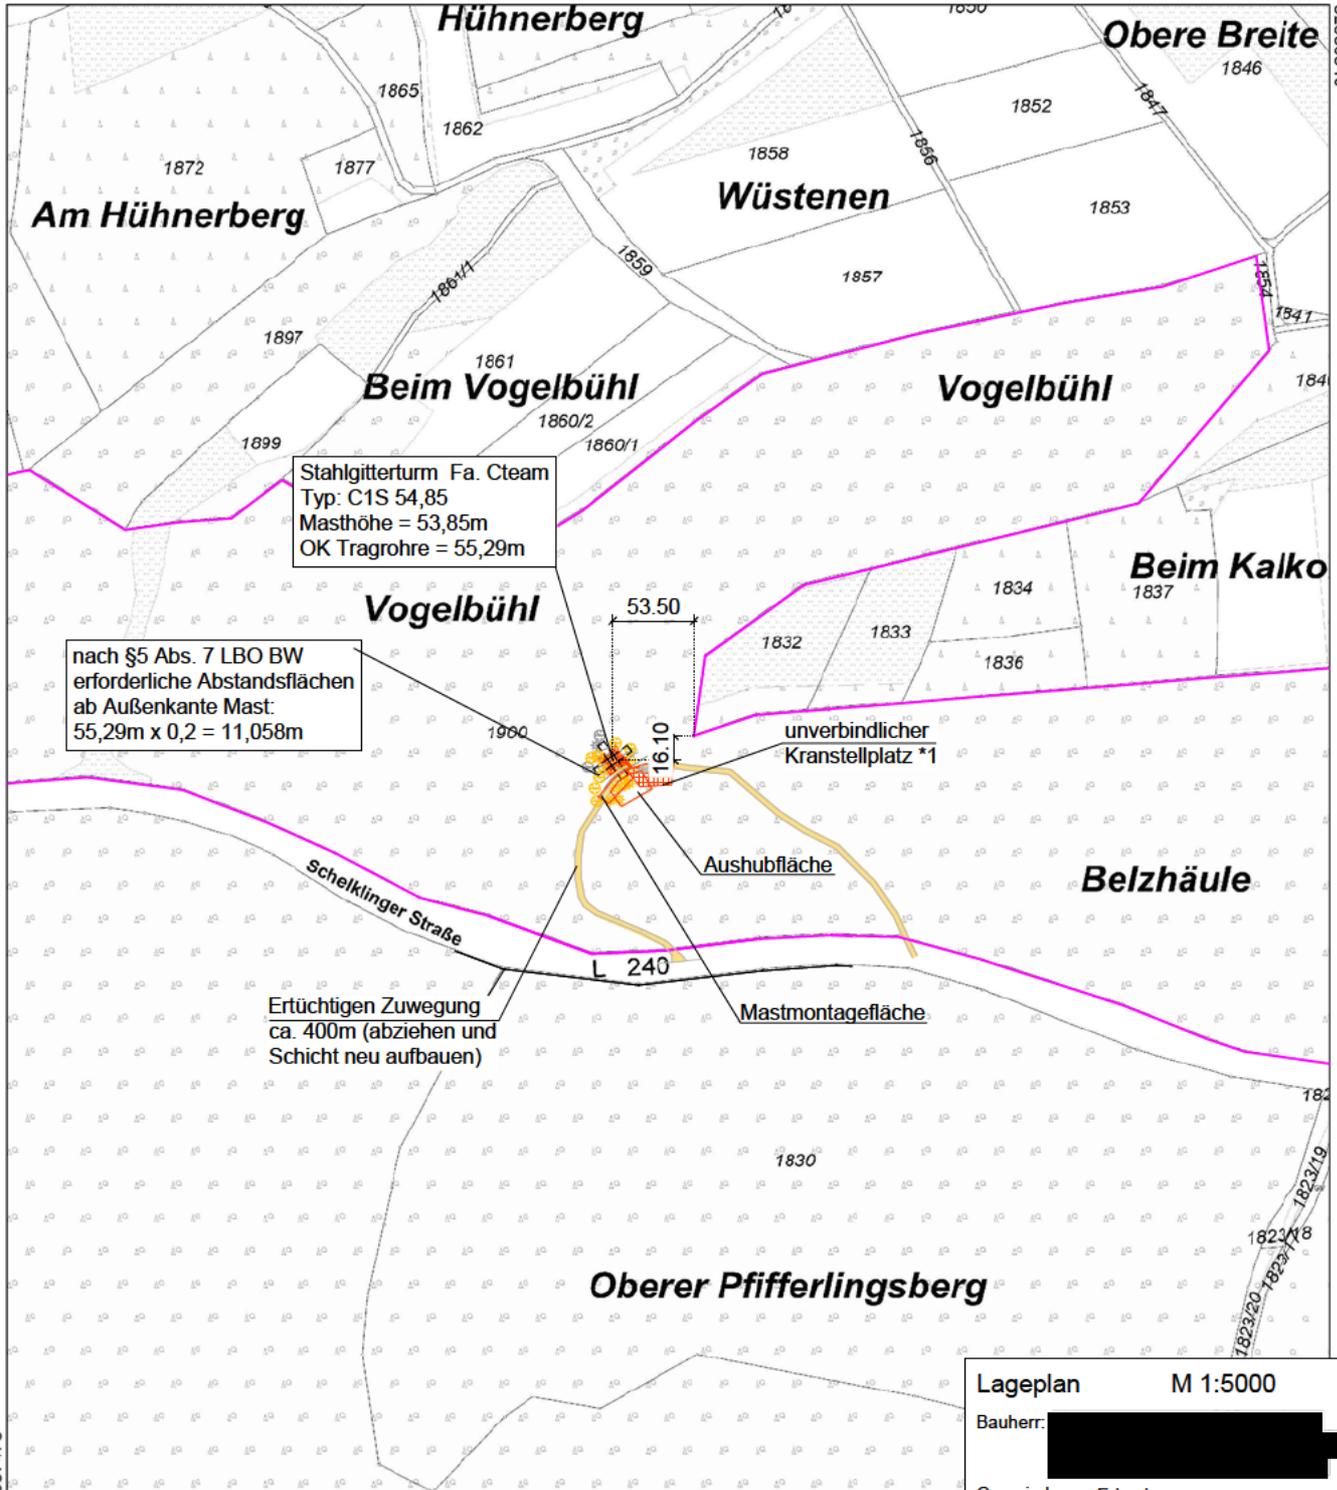

Maßstab 1:5000

Lageplan M 1:5000  
 Bauherr:   
 Gemeinde: Erbach  
 Gemarkung: Ringingen  
 Flurstück-Nr.: 1900



Bauherr:   
Ort:   
Datum: im Dezember 2023

Planfertiger:   
Ort:   
Datum: 11.12.2023