

Landratsamt Alb-Donau-Kreis
Vermessungsbehörde
Schillerstraße 30
89077 Ulm


Auszug aus dem Liegenschaftskataster

Liegenschaftskarte s/w 1:1500

Stand vom: 07.11.2023

Flurstück: 1900
Flur: Ringingen
Gemarkung: Ringingen

Gemeinde: Erbach
Kreis: Alb-Donau-Kreis
Regierungsbezirk: Tübingen

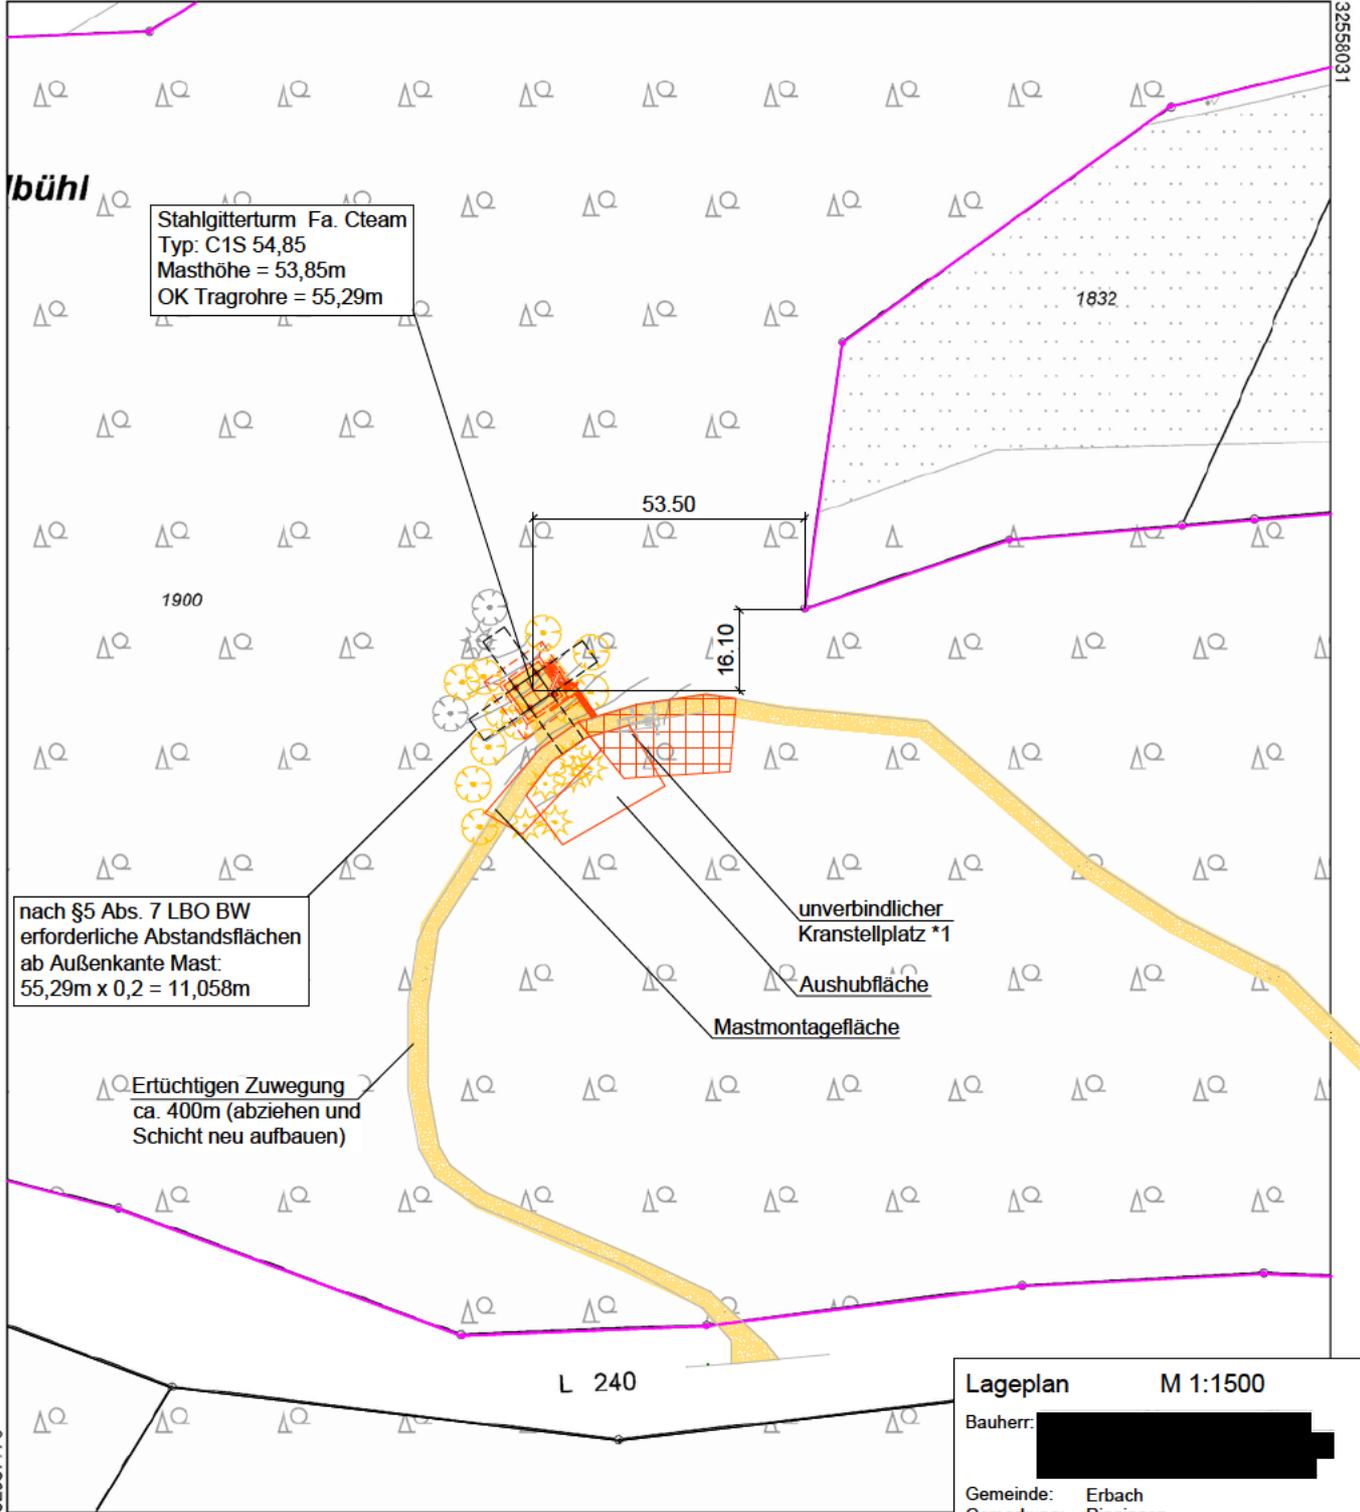

nach §5 Abs. 7 LBO BW
erforderliche Abstandsflächen
ab Außenkante Mast:
55,29m x 0,2 = 11,058m

Stahlgitterturm Fa. Cteam
Typ: C1S 54,85
Masthöhe = 53,85m
OK Tragrohre = 55,29m

Ertüchtigen Zuwegung
ca. 400m (abziehen und
Schicht neu aufbauen)

unverbindlicher
Kranstellplatz *1

Aushubfläche

Mastmontagefläche

L 240

Lageplan M 1:1500

Bauherr: [Redacted]

Gemeinde: Erbach
Gemarkung: Ringingen
Flurstück-Nr.: 1900

Maßstab 1:1500 10 20 30 Meter

[Redacted area]

Bauherr: [Redacted]
Ort: [Redacted]
Datum: im Dezember 2023

Planfertiger: [Redacted]
Ort: [Redacted]
Datum: 11.12.2023