


Legende:

- Bestand
- Neu
- Abbruch

±0.00m = +482.90 m NHN

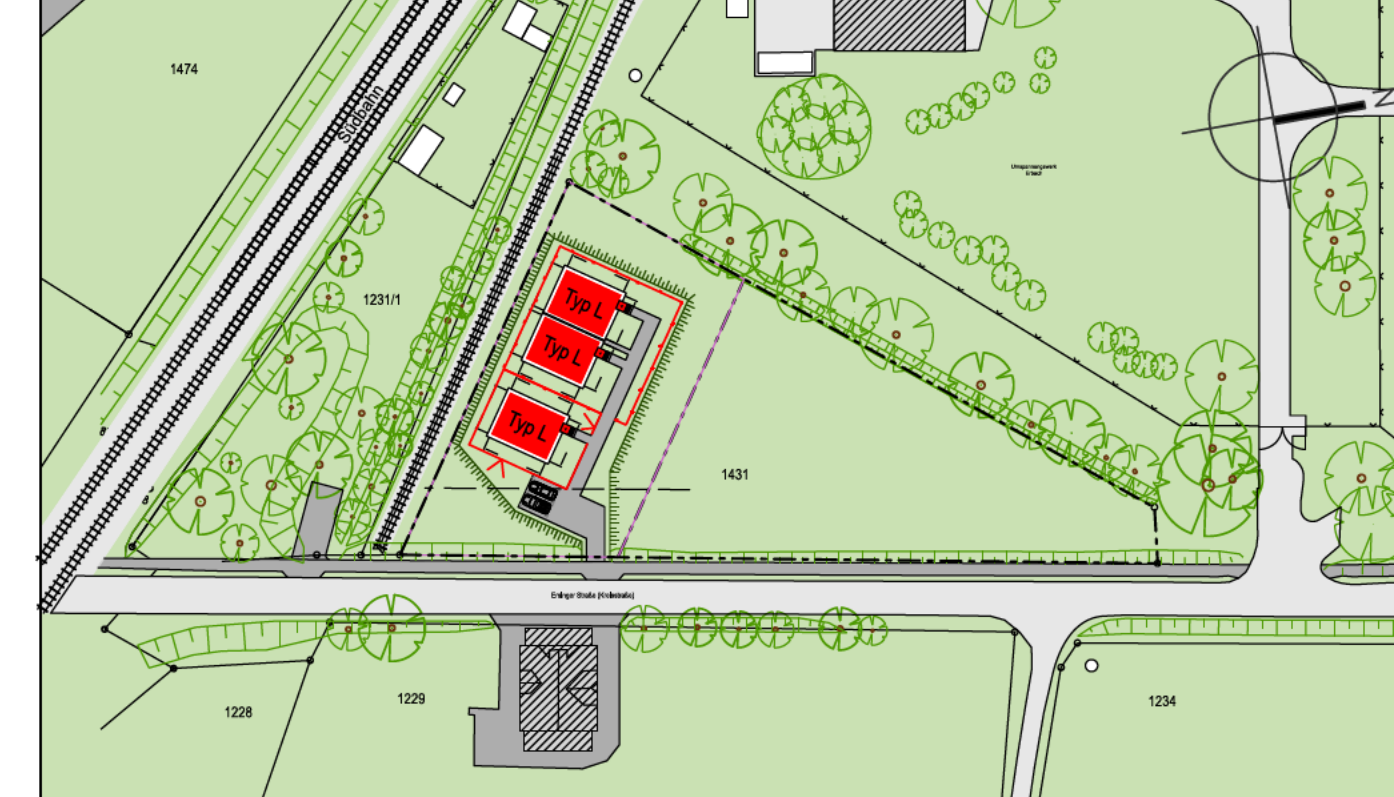

BAUANTRAG

Entwurfsverfasser: [REDACTED]

Gefertigt: [REDACTED] Heilbronn, 26.01.2024

Bauherr: [REDACTED]

Projekt: Neubau Technikstation EnBW
Ersbagger Str. 34,
89155 Erbach (Donau)

Planname: Grundriss Maßstab: 1:100

Planner: [REDACTED]

Projektnr.: [REDACTED]