


LAGEPLAN

ZEICHNERISCHER TEIL
ZUM BAUANTRAG (§ 4 LBOVVO)
mit Abstandsflächen

KREIS: Alb-Donau-Kreis
STADT: Erbach
GEMARKUNG: Dellmensingen

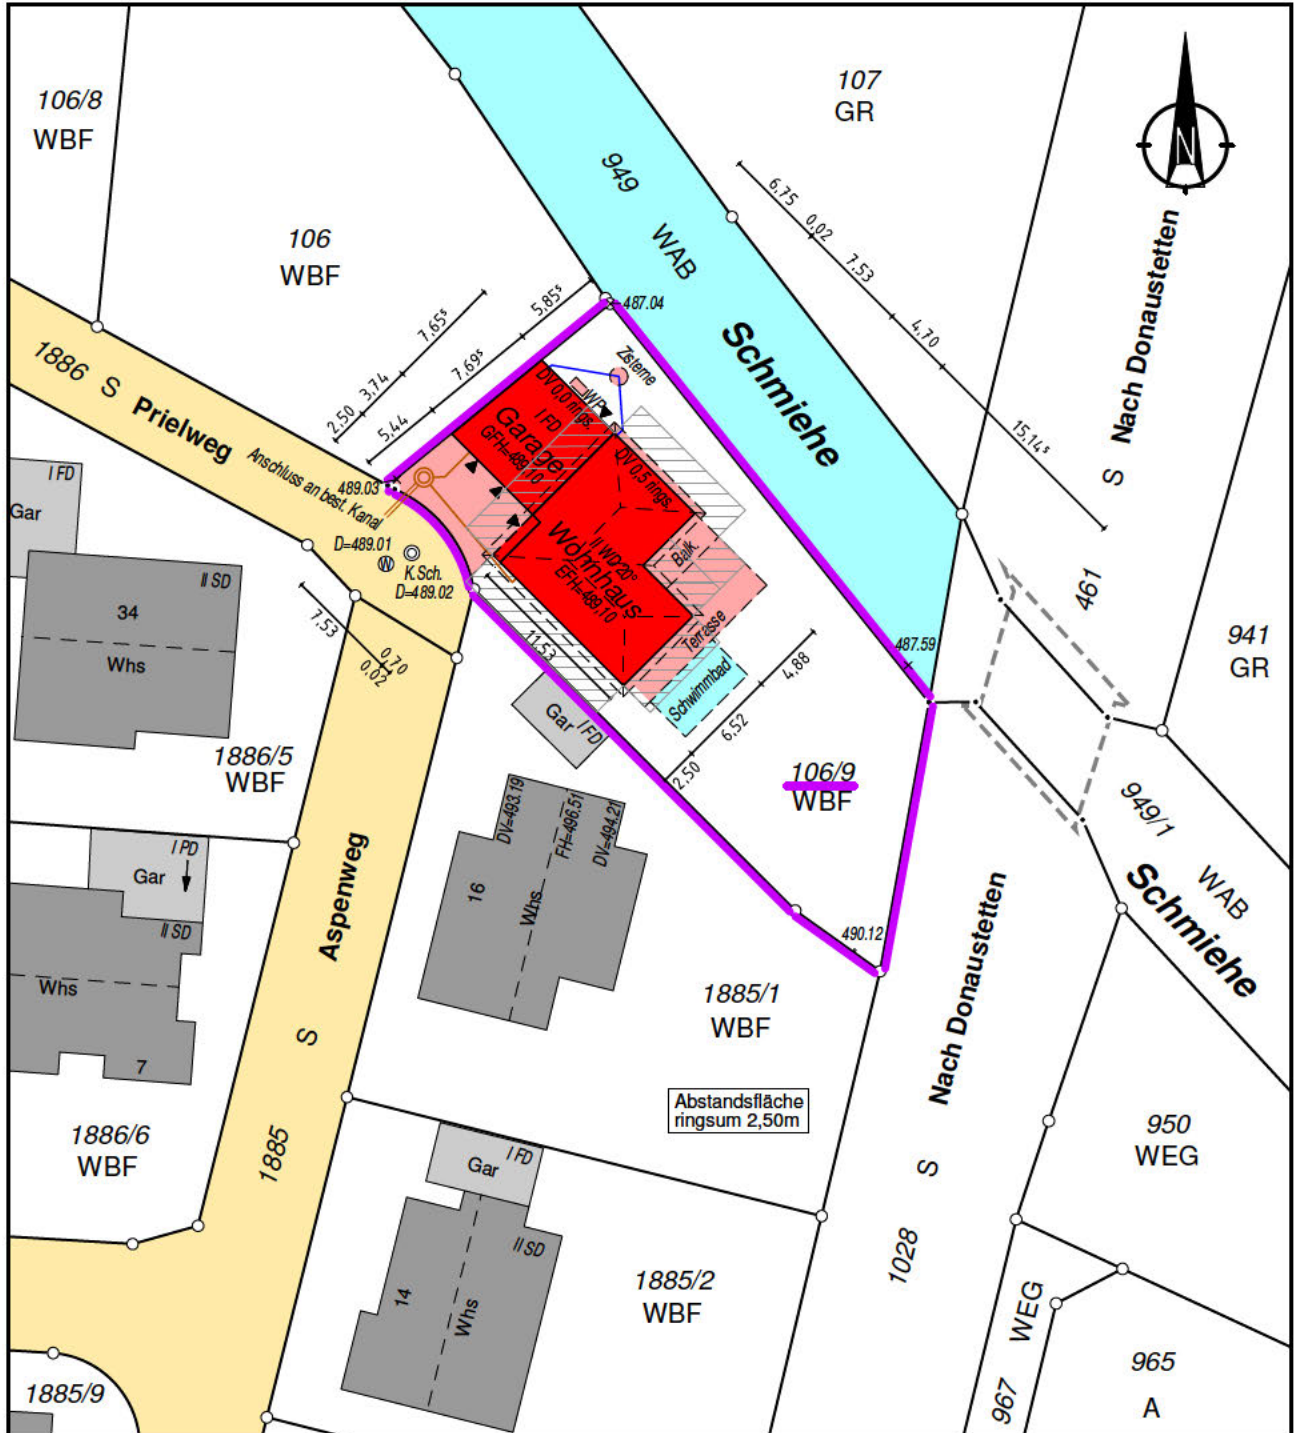

28.11.2024

Auszug aus dem Liegenschaftskataster

Höhenangaben beziehen sich auf das neue Höhensystem. Evt. vorh. Leitungen und Versorgungsanlagen sind nicht dargestellt.

Dieser Plan ist urheberrechtlich geschützt. Vervielfältigungen jeglicher Art, auch in Teilen, bedürfen der ausdrücklichen Zustimmung des Urhebers. Verstöße werden zur Anzeige gebracht.

Maßstab 1 : 500

