


Lageplan

zeichnerischer Teil
zum Bauantrag (§4 LBO VVO)

Kreis: Alb Donau Kreis

Gemeinde: Erbach

Gemarkung: Dellmensingen

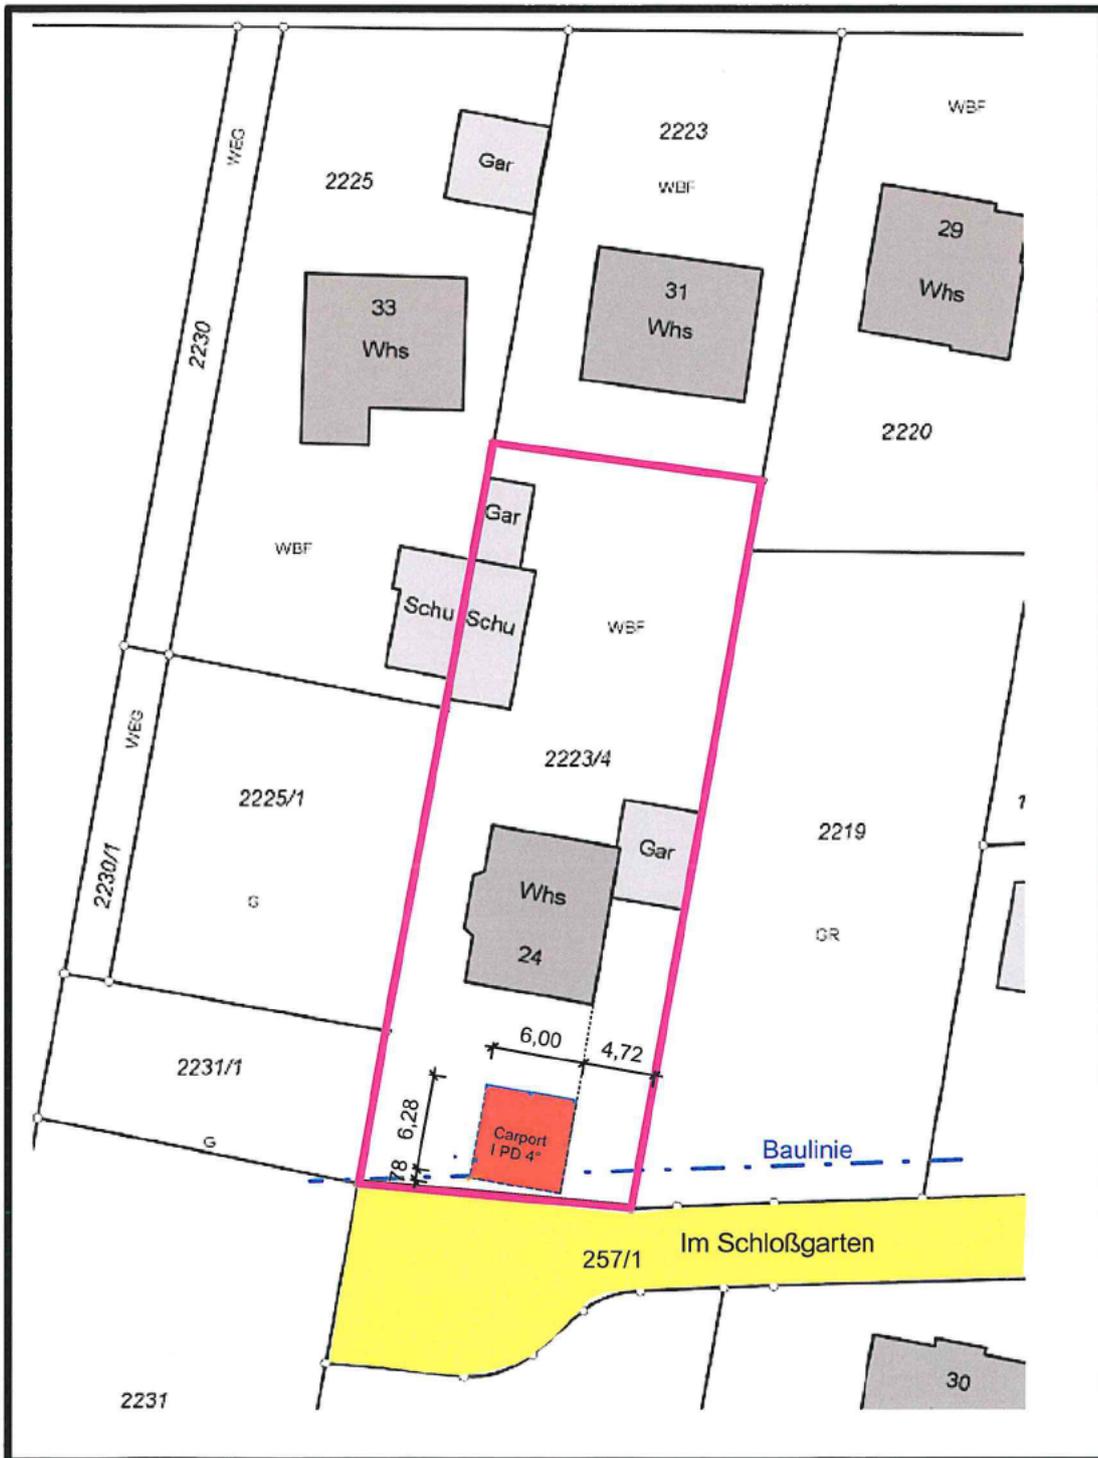

Auszug aus dem Liegenschaftskataster

Die eingetragenen Höhen beziehen sich auf das neue Höhensystem.
Evtl. vorhandene Leitungen und Versorgungsanlagen sind im Lageplan nicht dargestellt.

Maßstab 1 : 500

Dellmensingen 01.04.2015

