


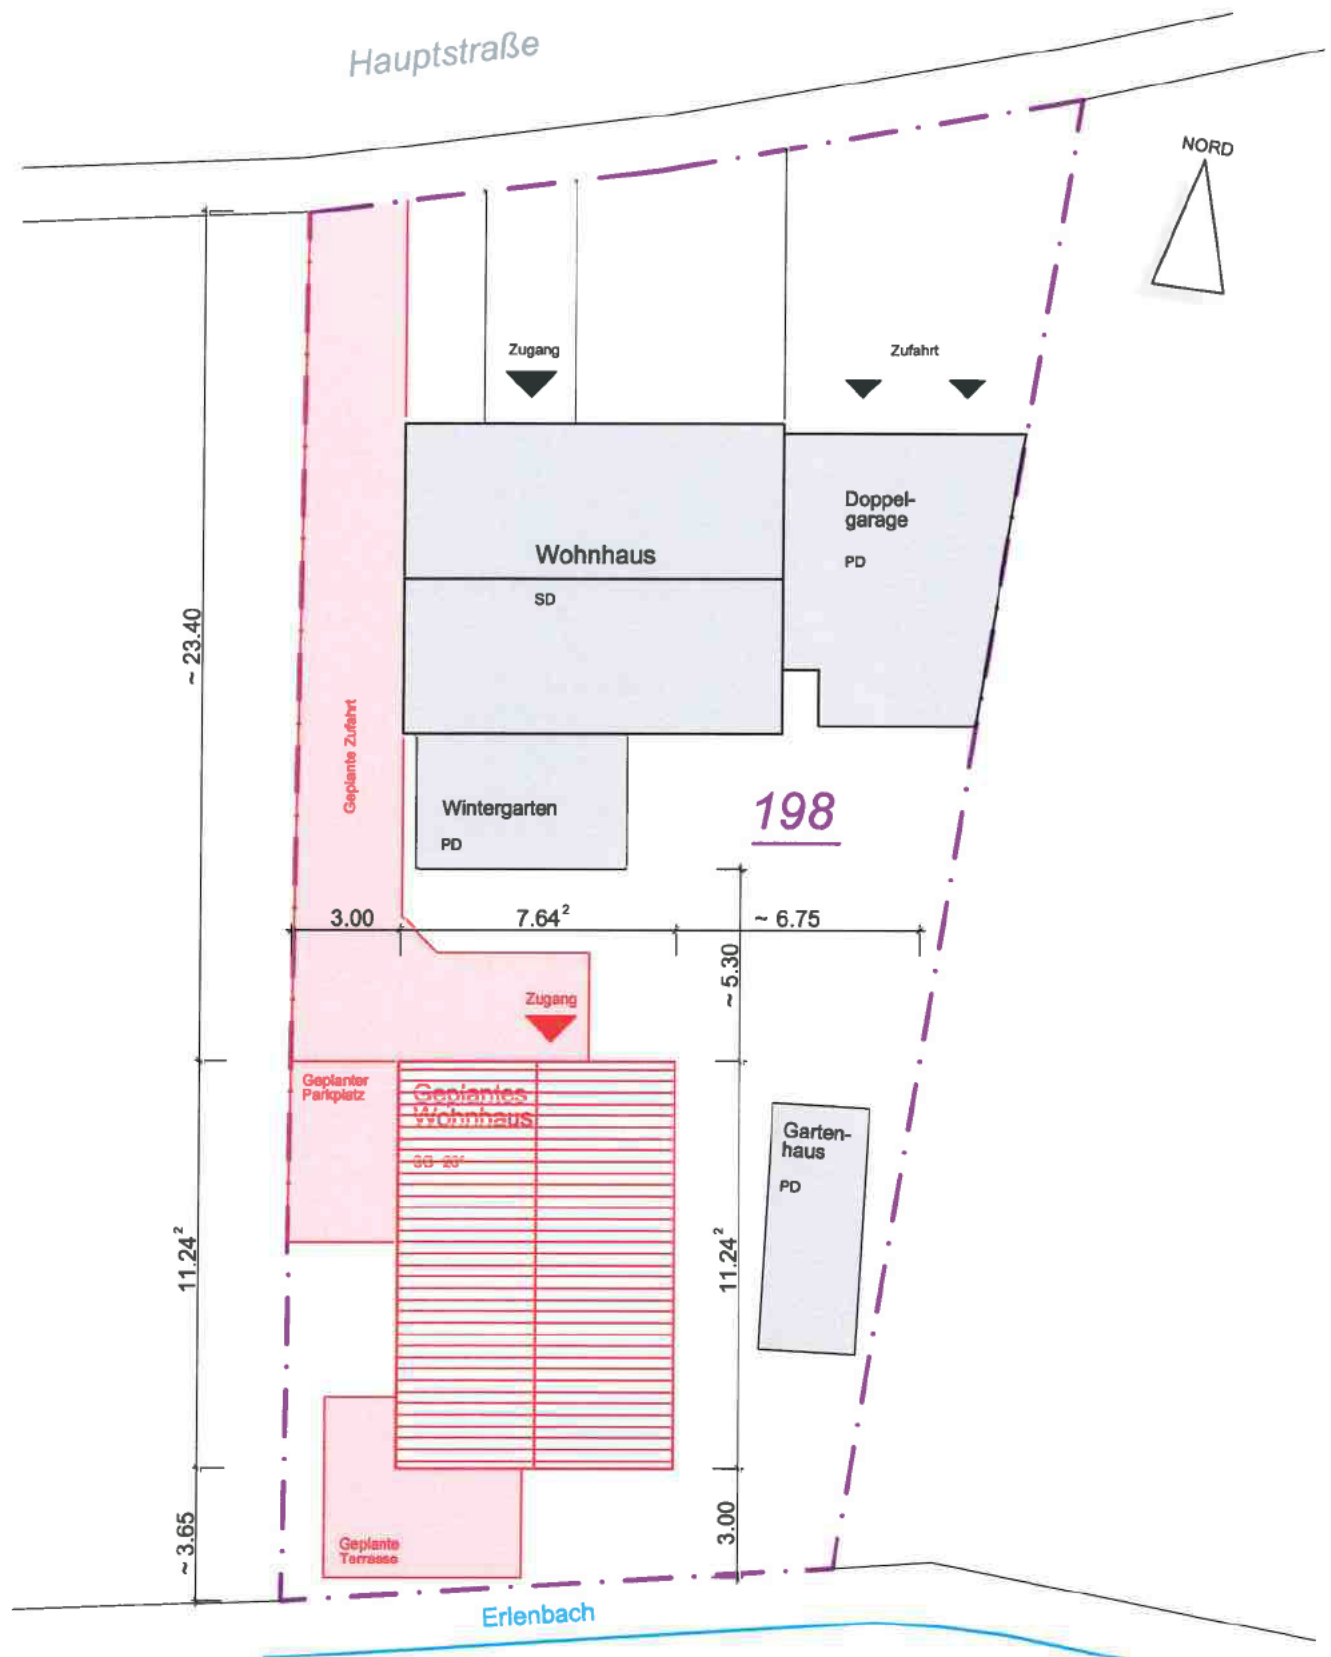

Bauvorhaben Neubau eines Einfamilienhauses Hauptstraße 50 Flur.Nr. 198 89155 Erbach/Bach	Planinhalt Lageplanskizze Maßstab 1:200
Bauherr [Redacted]	Planverfasser [Redacted]
Datum / Unterschrift Erbach, den 21.01.2025	Datum / Unterschrift [Redacted]