


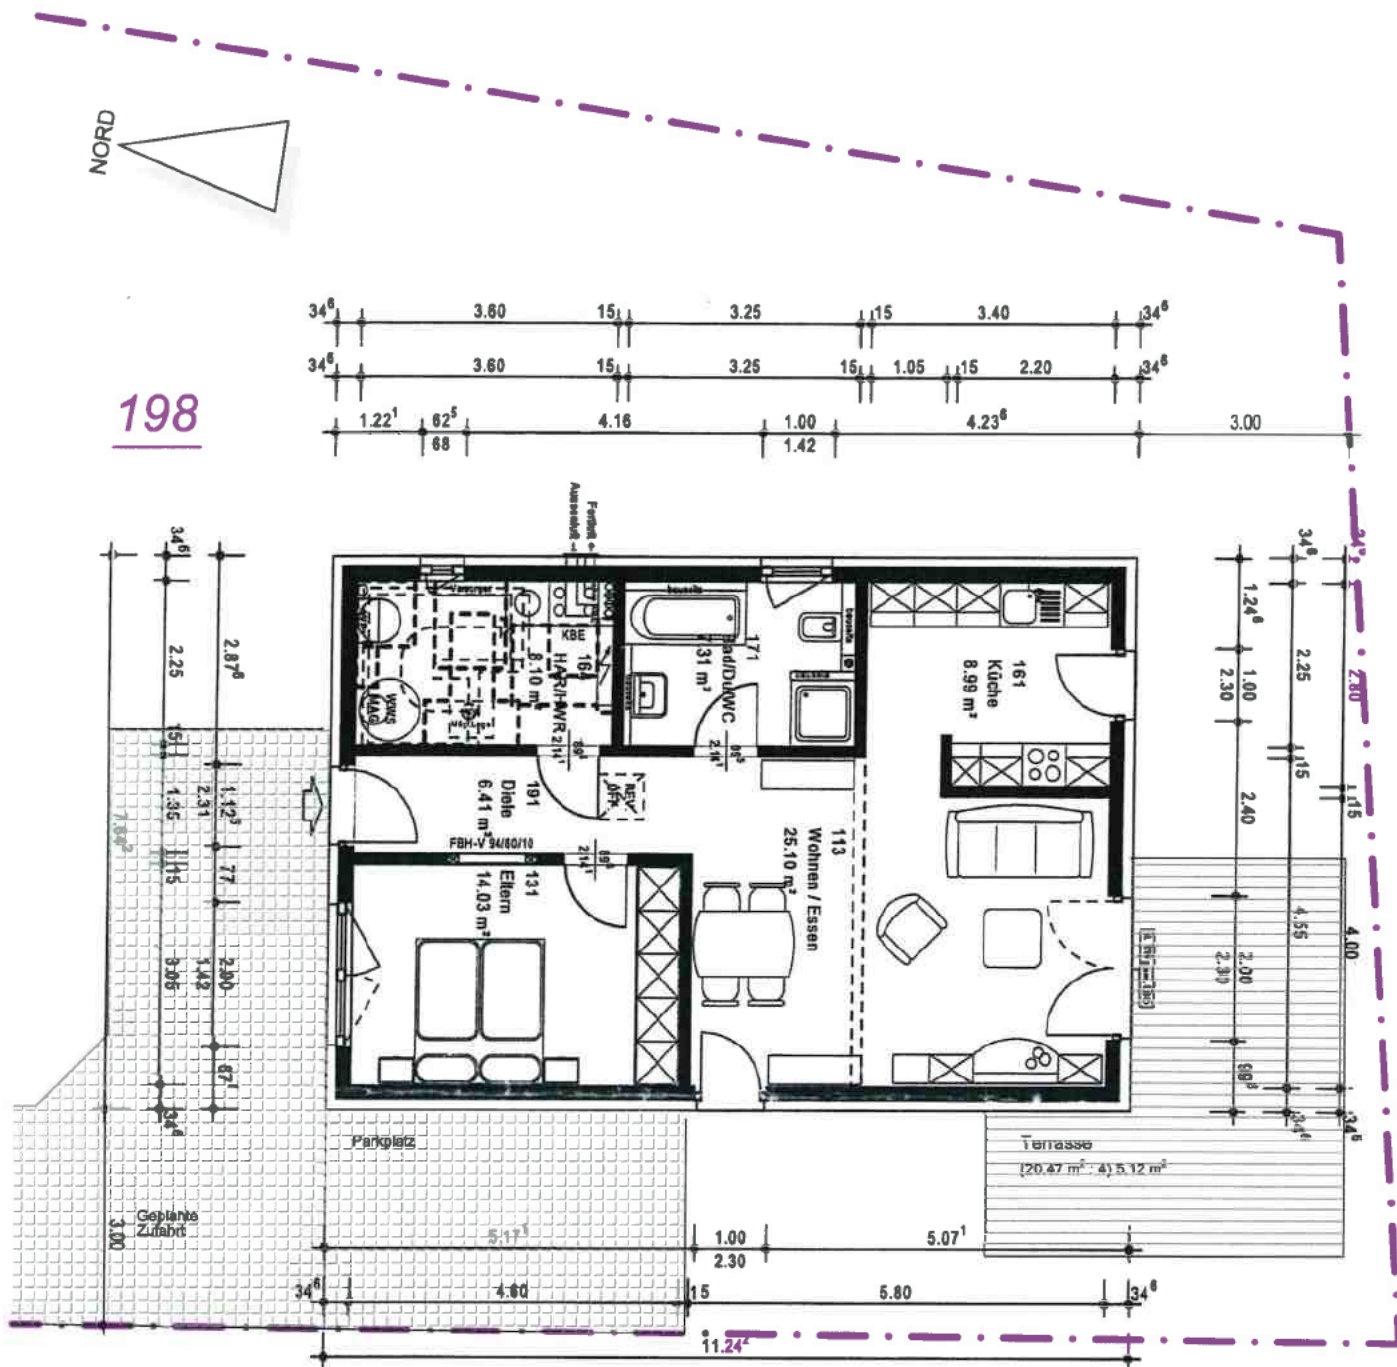

Bauvorhaben Neubau eines Einfamilienhauses Hauptstraße 50 Flur.Nr. 198 89155 Erbach/Bach	Planinhalt Grundriss Maßstab 1:100
Bauherr 	Planverfasser 
Datum / Unterschrift Erbach, den 21.01.2025	