


Stadt: Erbach (Donau)
 Gemarkung: Erbach
 Kreis: Alb-Donau-Kreis
 Bebauungsplan: Schellenberg Teil 1

Lageplan

zeichnerischer Teil
 zum Bauantrag (§2 BauVorIvO)

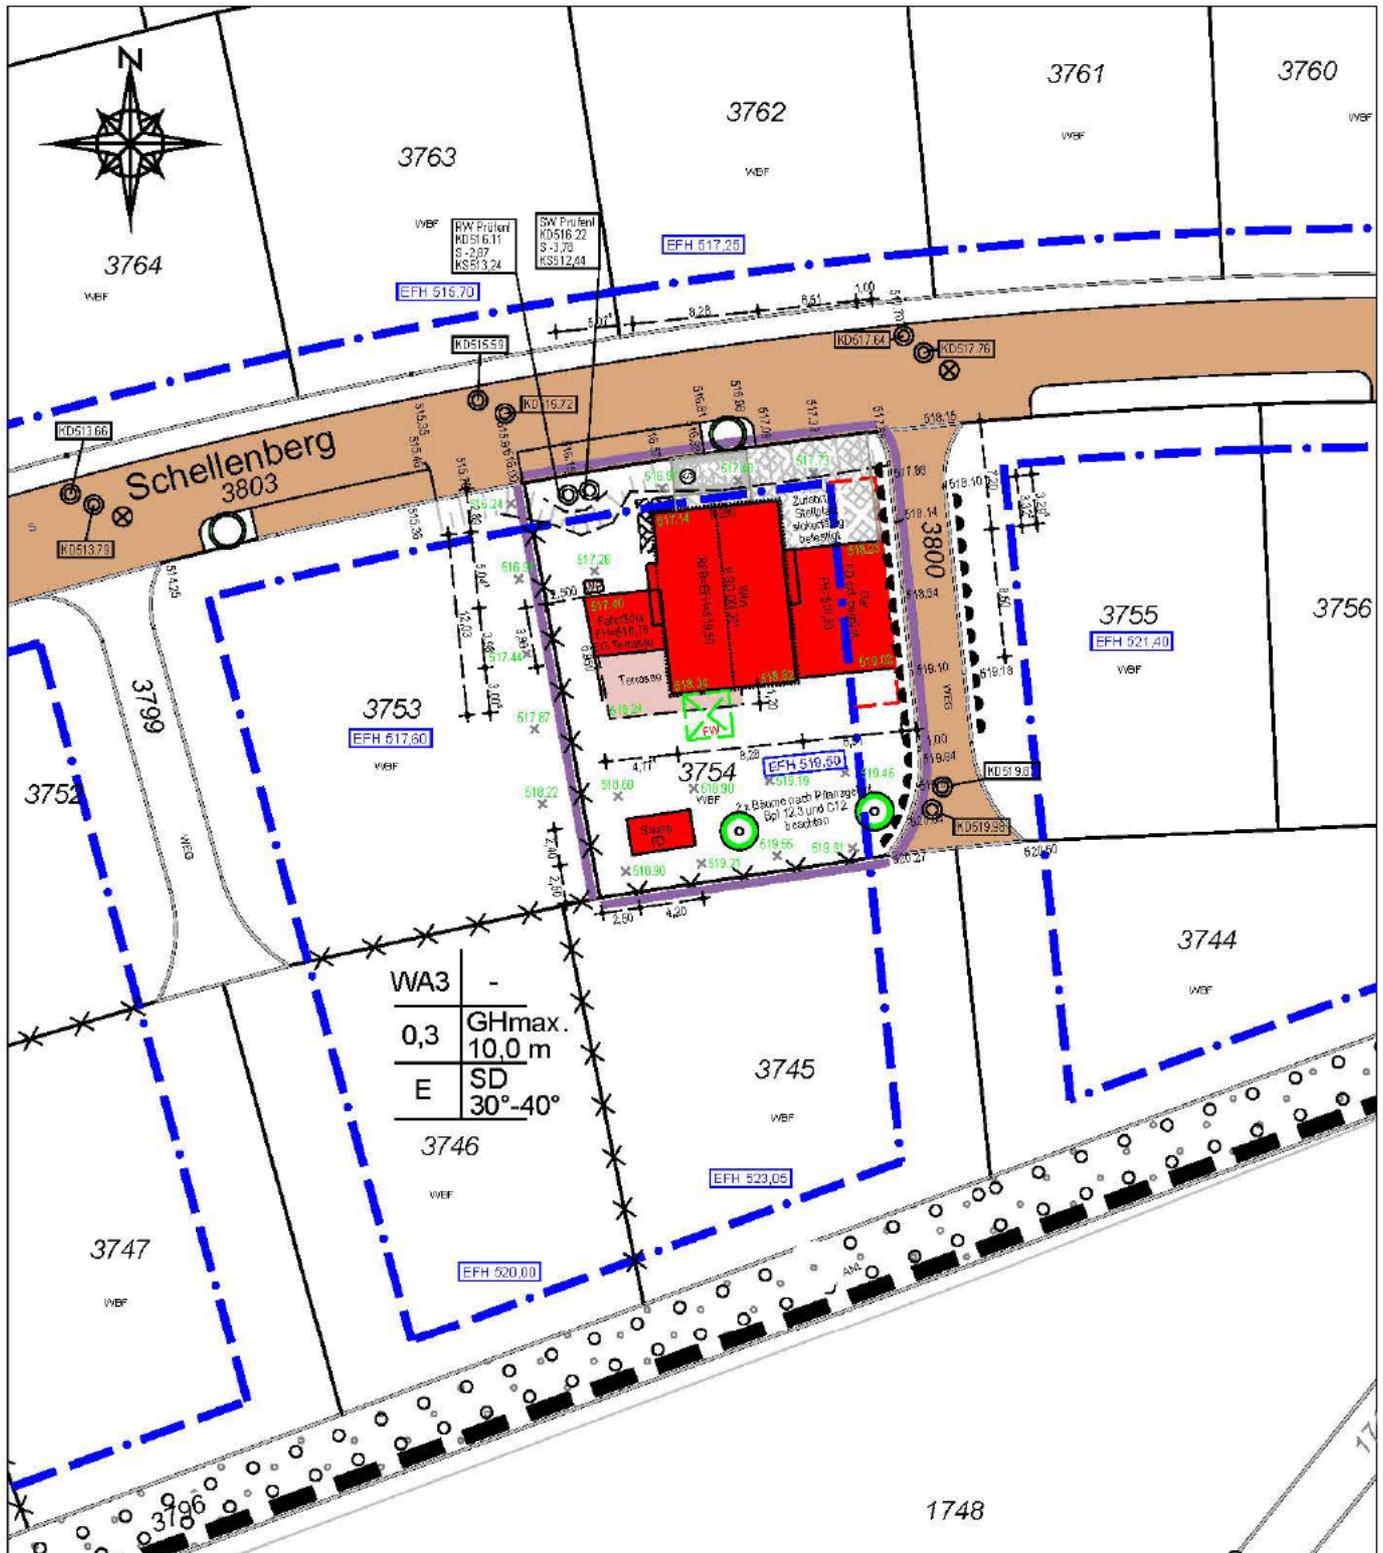

Maßstab: 1:500

Gefertigt: 20.05.2025

Für unsichtbare Leitungen keine Gewährleistung!

Höhenbezug: NHN Status 170

Grundlage: Auszug aus dem Liegenschaftskataster

Stand: 06.11.2024

(<https://www.govdata.de/dl-de/by-2-0>)

„Datenquelle: LGL, www.lgl-bw.de“.