


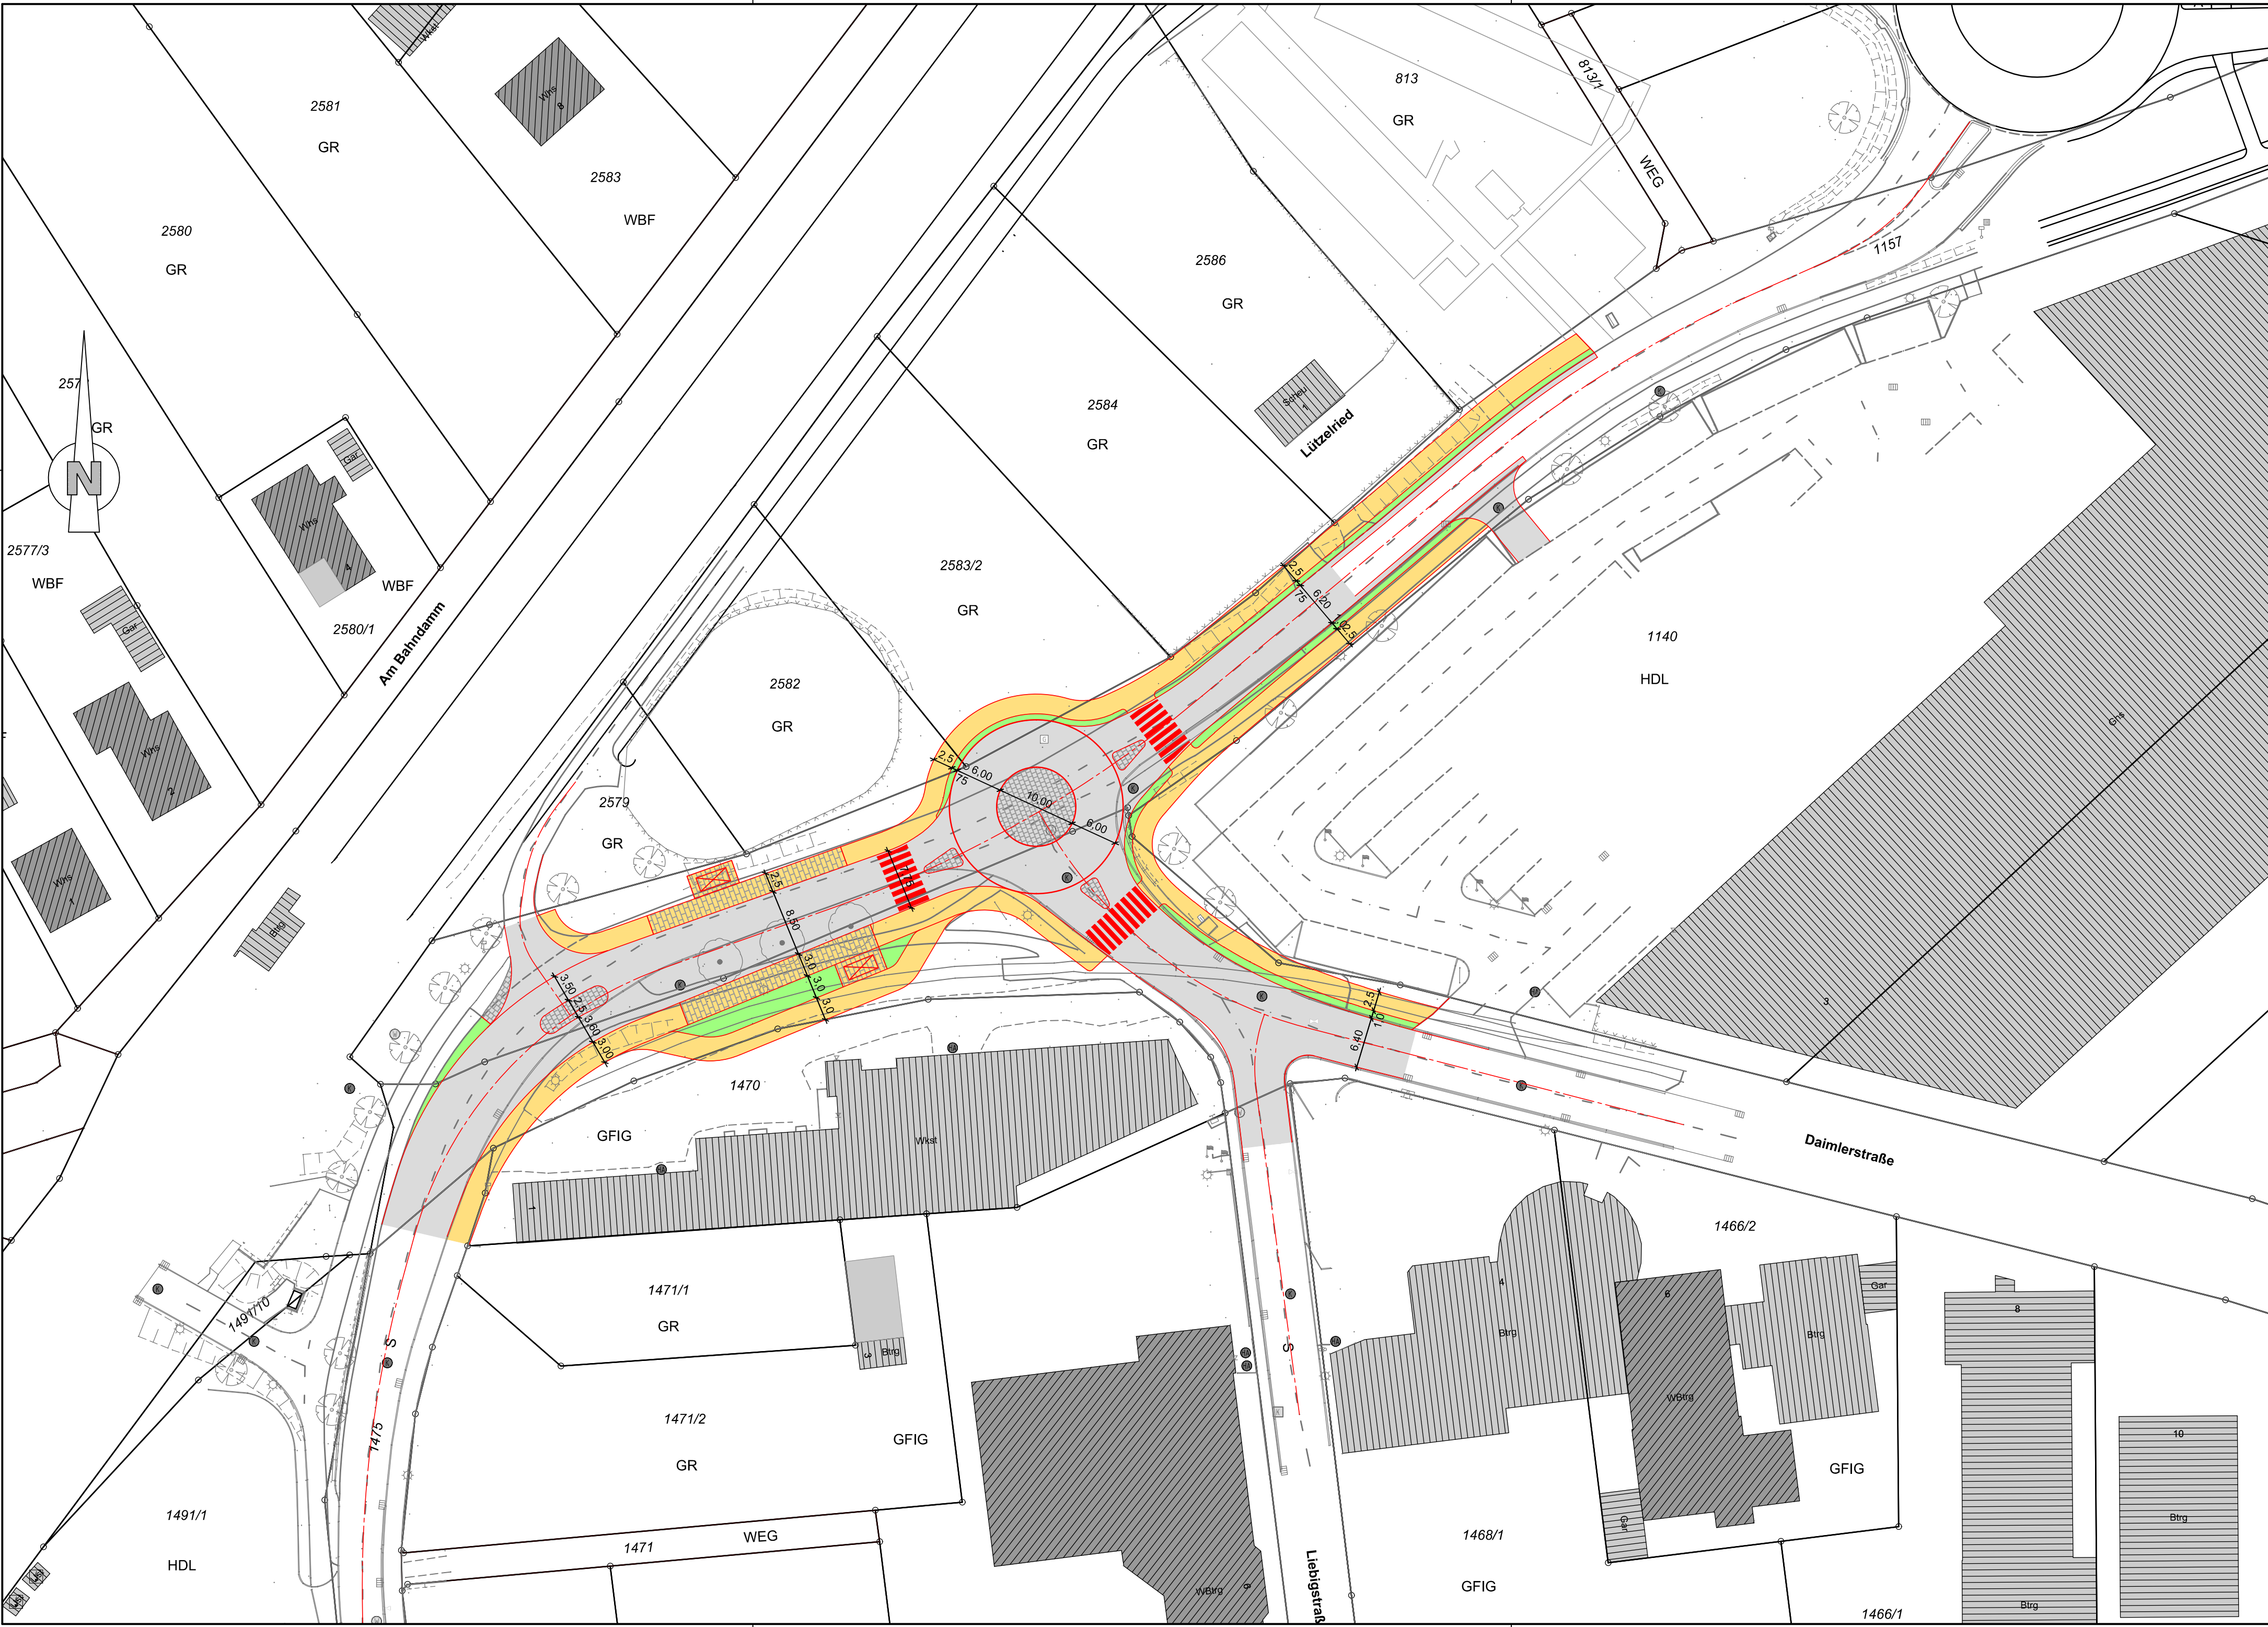

Legende:

- Strassenfläche bituminös
- Straßenfläche gepflastert
- Gehwegfläche bituminös
- Gehwegfläche gepflastert
- Grünfläche

			E
			D
			C
			B
			A
Änderung	Datum	Bearbeiter	Index

WASSERMÜLLER

ULM

INGENIEURBÜRO FÜR BAUWESEN

GMBH

WASSERMÜLLER ULM GMBH
INGENIEURBÜRO

Beratende Ingenieure, Sachverständige,
Siedlungswasserwirtschaft,
Straßenbau, Ingenieurvermessung

Hörvelsinger Weg 44
89081 Ulm
www.wassermueller.de

Telefon (0731) 96687-0
Telefax (0731) 96687-99
eMail: info@wassermueller.de

Bauherr:

Stadt Erbach
Alb-Donau-Kreis

Lage:

Erbach
Erbach

Bauvorhaben:

Strassenbau

Fertigung

Beilage

Anerkannt, der Bauherr:

Sanierung Heinrich-Hammer-Straße

Lageplan Variante 1 - Vorentwurf

Auftrags-
nummer

16 030 278-3

Plan Nr. 57 713

Index

Zeichnung

K:\Erbach\Erbach\Heinrich-Hammer-Straße\Acad\WM_LP_STR_Var1.dwg

Layout: Variante 1

Blattgröße:

Maßstab

1:500

gefertigt

April 17

DBE

geprüft

April 17

Ulm (Donau), den 13.04.2017