


Alb-Donau-Kreis
 Gemeinde : Stadt Erbach
 Gemarkung : Erbach
 Flur :

Lageplan Anlage 1

- zeichnerischer Teil -
 zum Bauantrag (§ 4 LBOVVO)

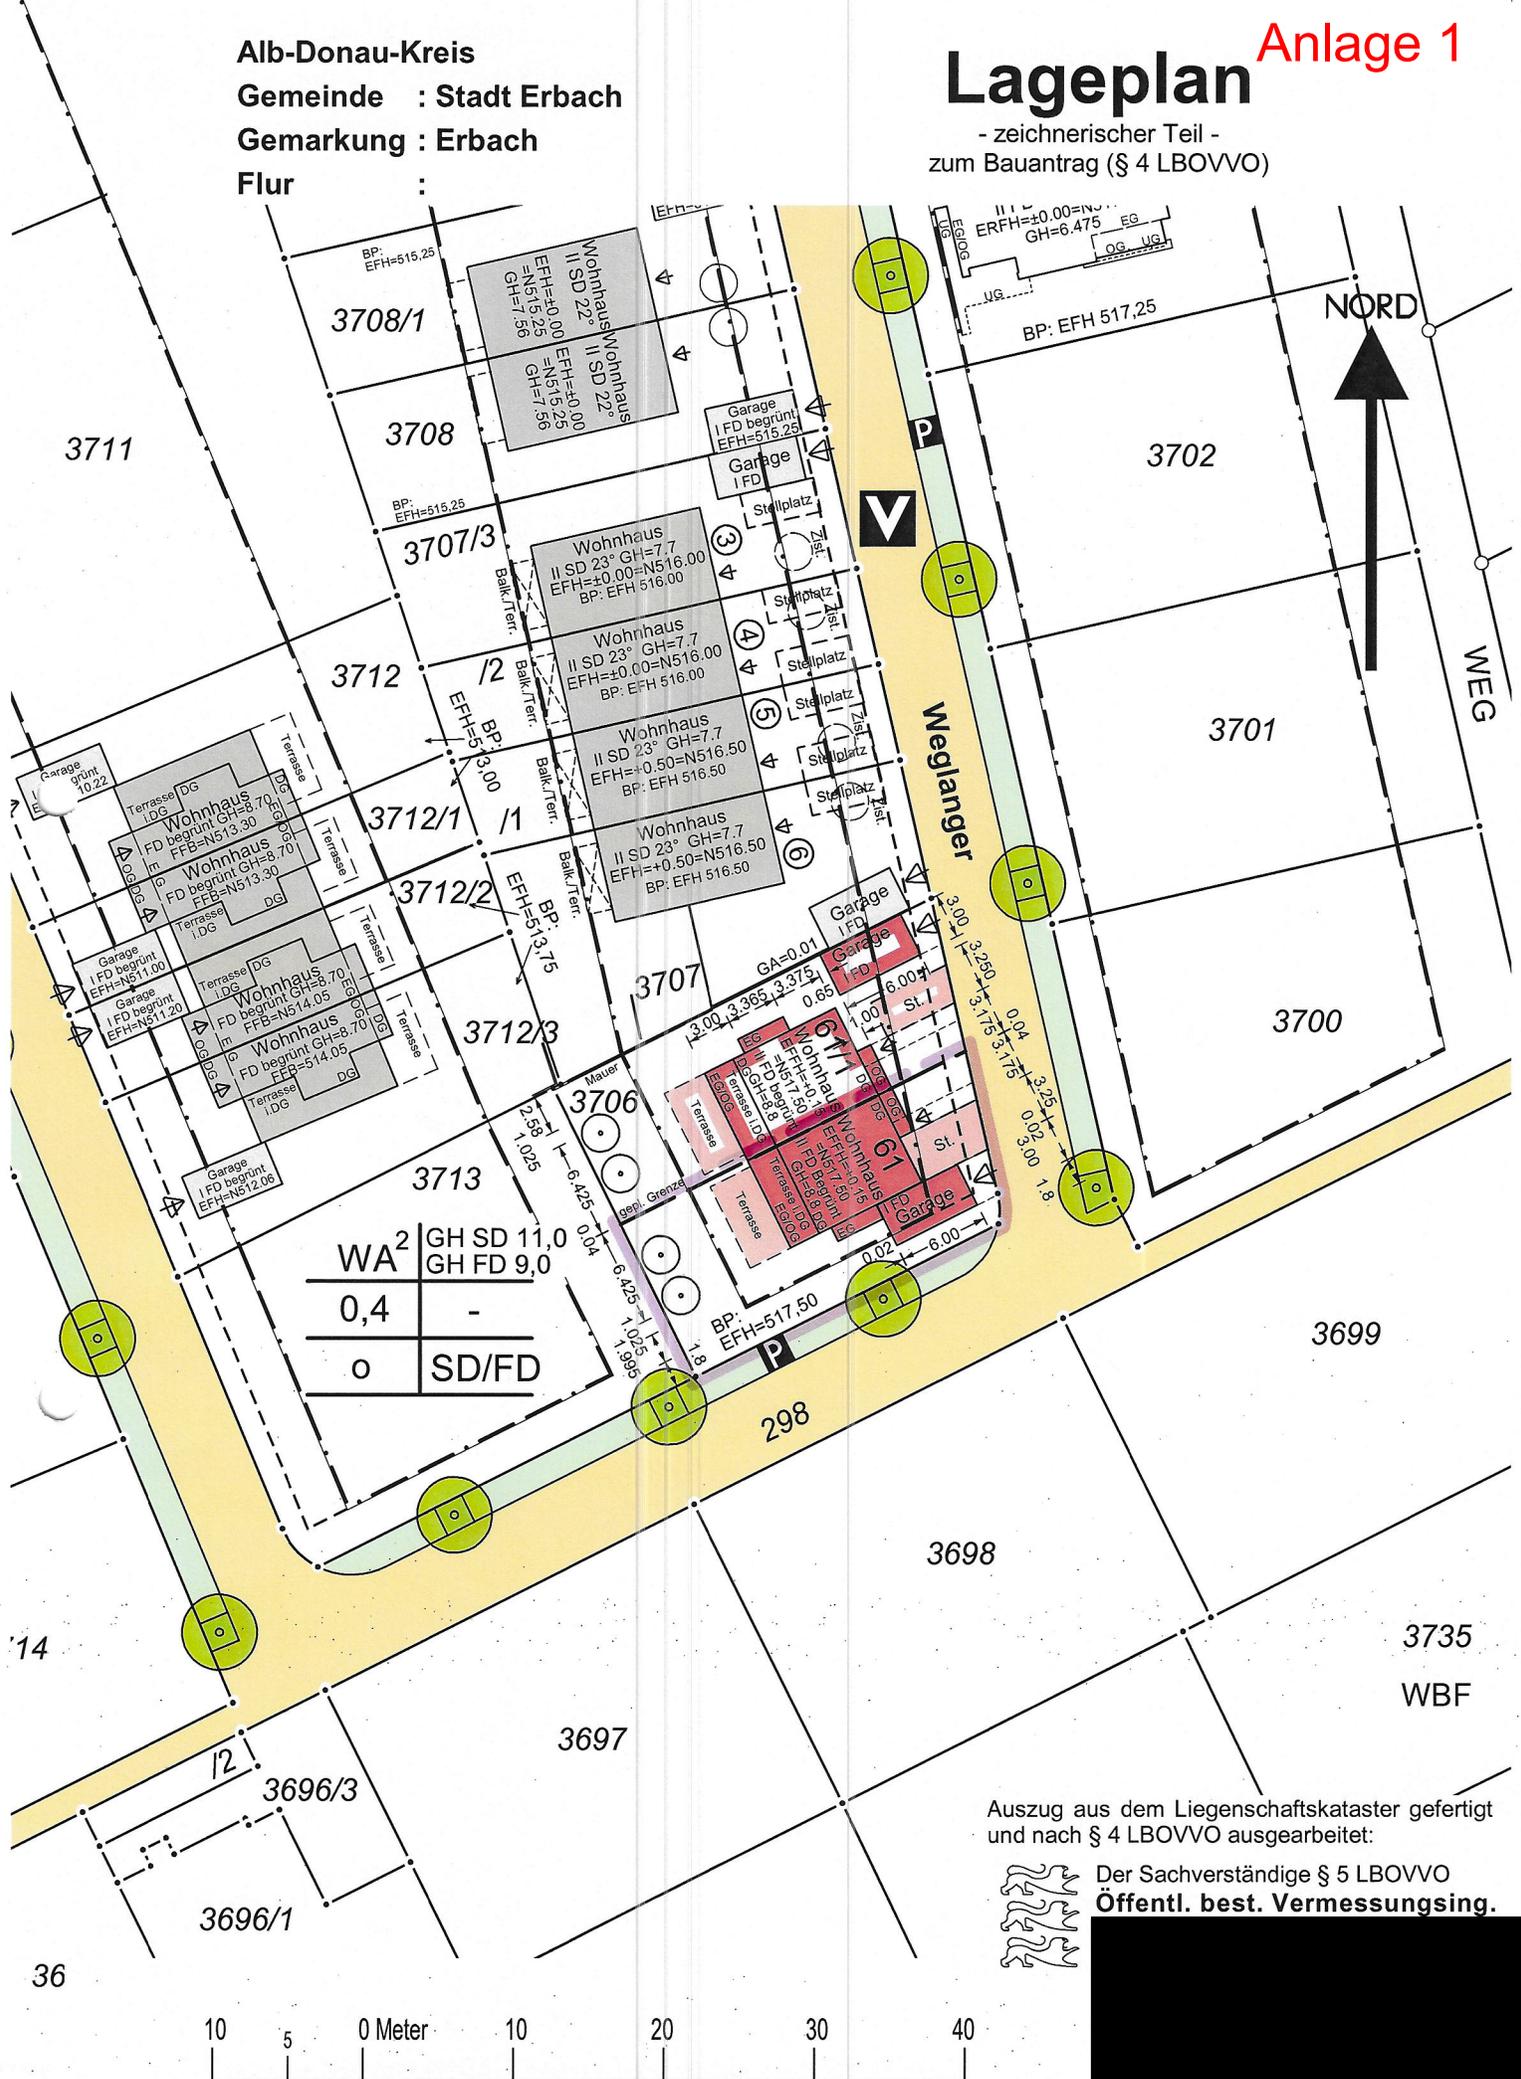


WA ²	GH SD 11,0
0,4	GH FD 9,0
o	SD/FD

Auszug aus dem Liegenschaftskataster gefertigt
 und nach § 4 LBOVVO ausgearbeitet:



Der Sachverständige § 5 LBOVVO
Öffentl. best. Vermessungsing.

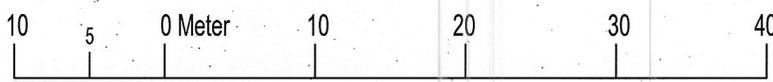

Maßstab 1:500