
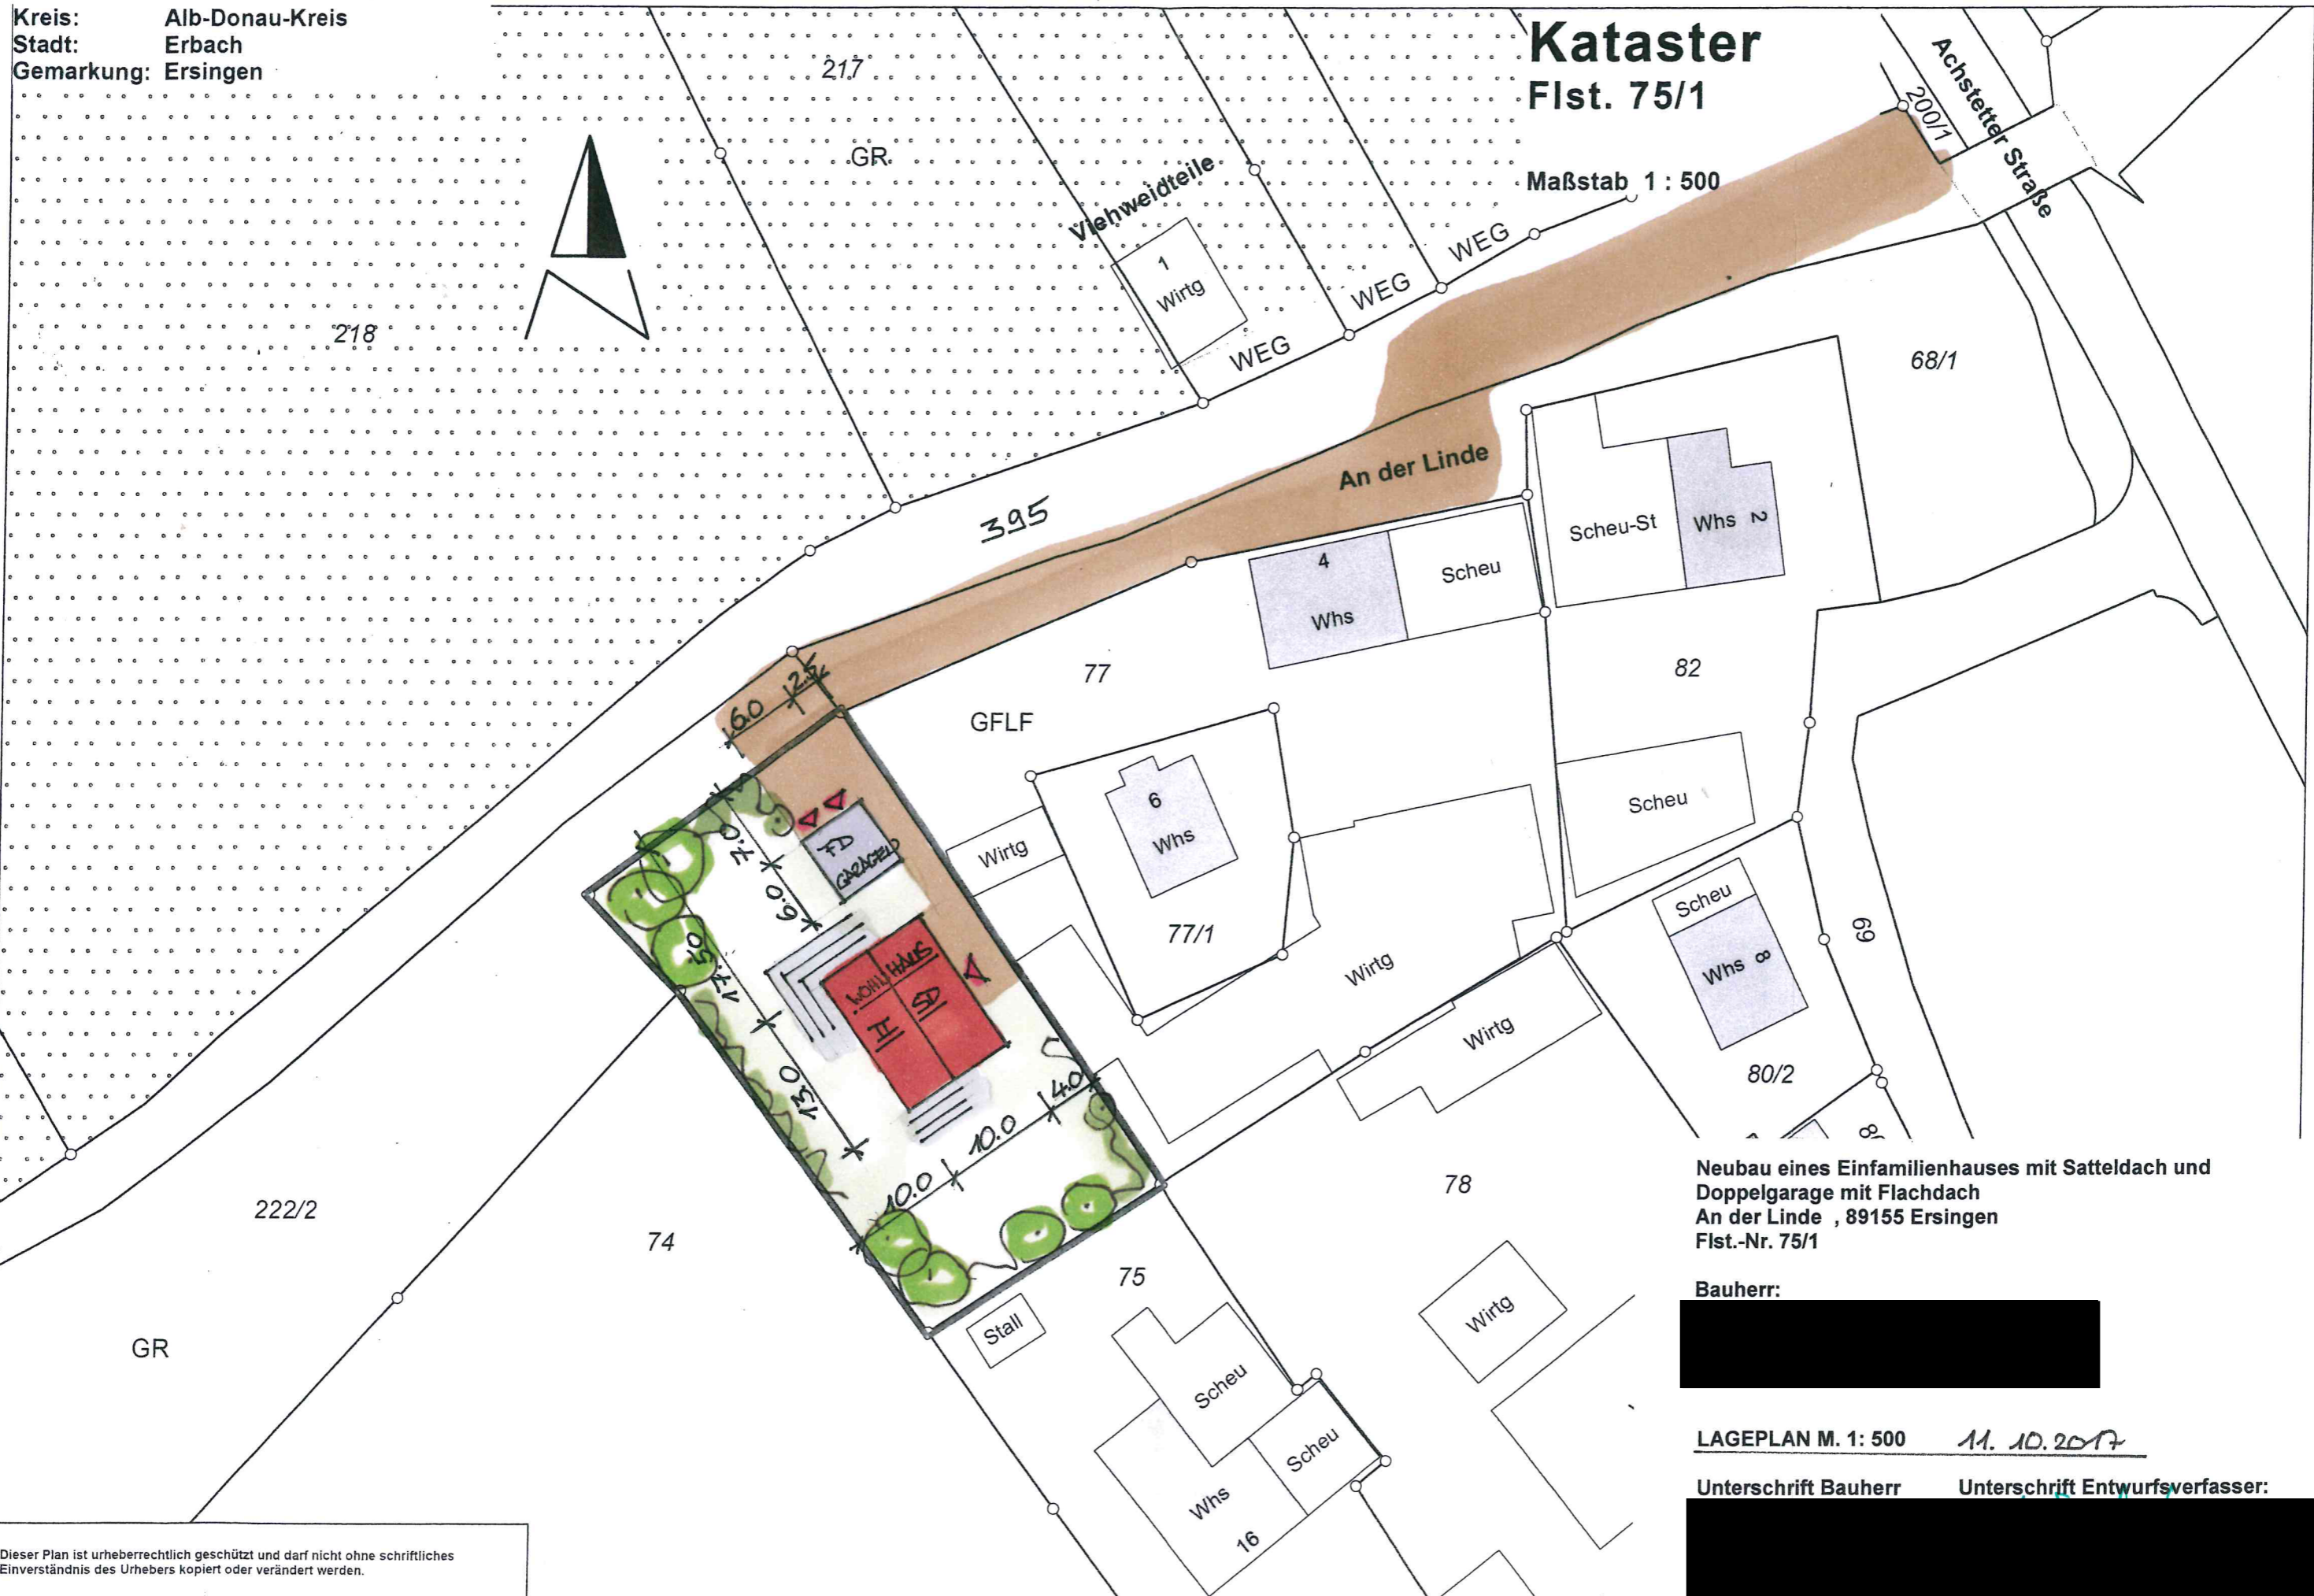


Kreis: Alb-Donau-Kreis
Stadt: Erbach
Gemarkung: Ersingen

Kataster Flst. 75/1

Maßstab 1 : 500

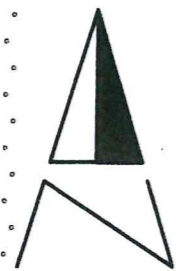

Neubau eines Einfamilienhauses mit Satteldach und Doppelgarage mit Flachdach
An der Linde , 89155 Ersingen
Flst.-Nr. 75/1

Bauherr:
[Redacted]

LAGEPLAN M. 1: 500 11. 10. 2017

Unterschrift Bauherr Unterschrift Entwurfsverfasser:
[Redacted]

Dieser Plan ist urheberrechtlich geschützt und darf nicht ohne schriftliches Einverständnis des Urhebers kopiert oder verändert werden.