


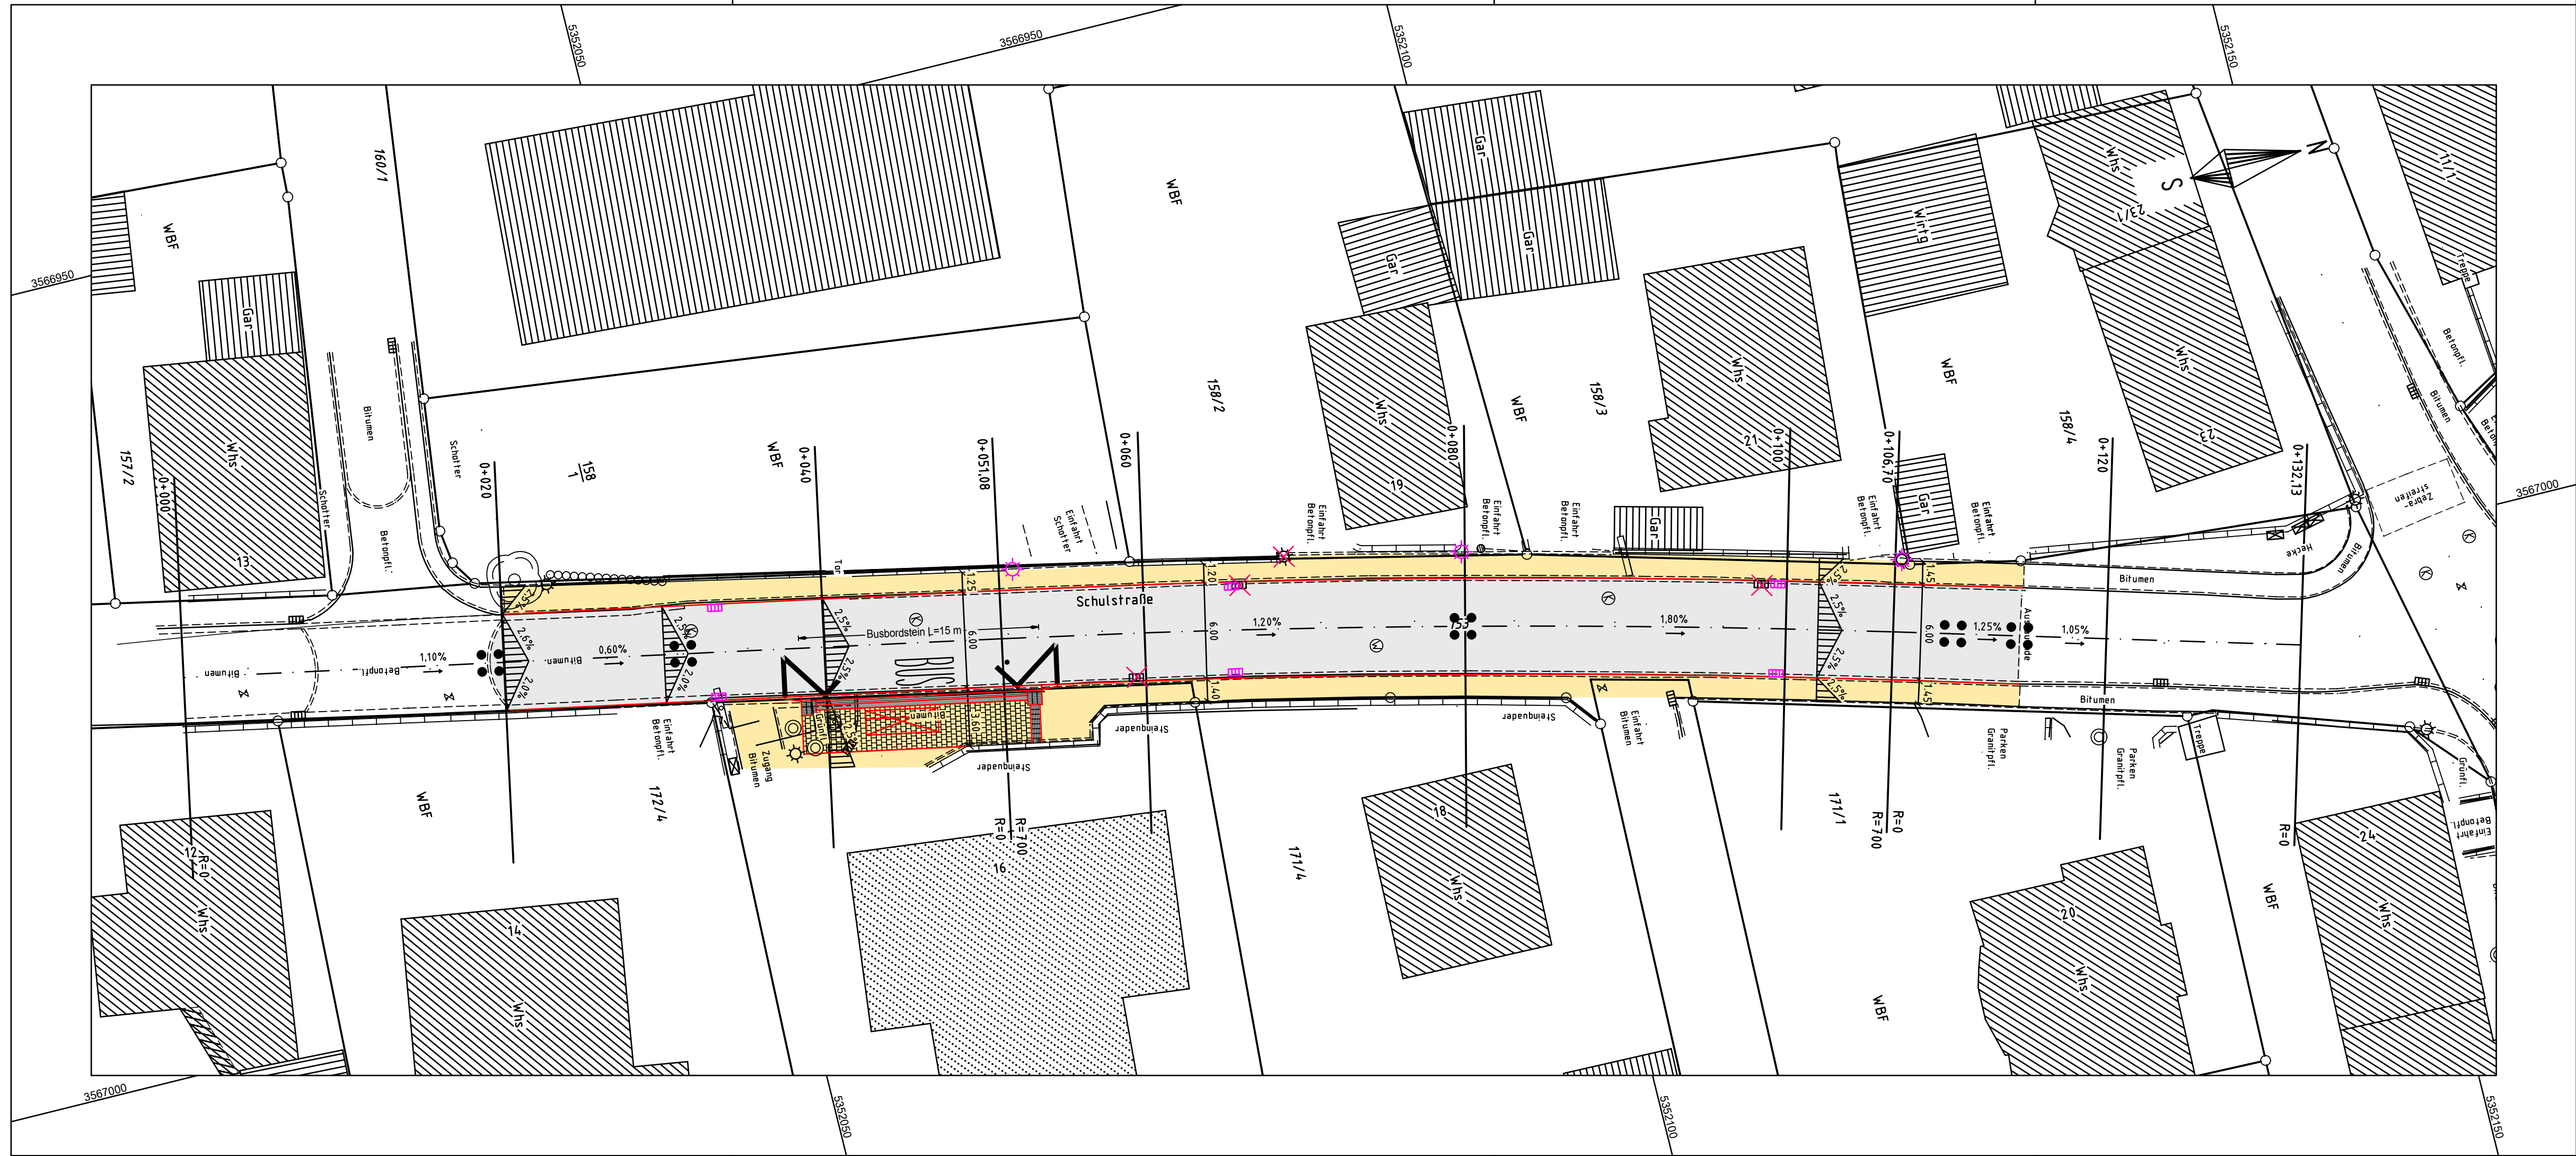

Legende

- best./wegf./gepl. Straßenbeleuchtung
- best./wegf./gepl. Einlauf
- Visurbruch / Hoch- / Tiefpunkt
- Straßenfläche - Asphalt
- Gehwegfläche - Asphalt
- Wartefläche - Betonpflaster

			E
			D
			C
			B
			A
Änderung	Datum	Bearbeiter	Index

WASSERMÜLLER ULM
INGENIEURBÜRO FÜR BAUWESEN GMBH

WASSERMÜLLER ULM GMBH
INGENIEURBÜRO

Beratende Ingenieure, Sachverständige,
Siedlungswasserwirtschaft,
Straßenbau, Ingenieurvermessung

Hörvelsinger Weg 44
89081 Ulm
www.wassermueller.de

Telefon (0731) 96687-0
Telefax (0731) 96687-99
eMail: info@wassermueller.de

Bauherr:
Stadt Erbach
Alb-Donau-Kreis

Lage:
Erbach
Dellmensingen

Bauvorhaben:
Straßenbau

Fertigung

Beilage

Sanierung Schulstraße BA III

Anerkannt, der Bauherr:

Lageplan - Entwurf

Auftragsnummer: 15 030 271-3 Plan Nr.: 58 884 Index: -

Auftrag K:\Erbach\Dellmensingen\Schulstr. BA III\GG\Schulstraße-BAIII
Plot: LP-str-entw Stempel: stp-LP-str-entw Legende: leg-LP-str-entw
Blatt: STRASSE-ENTW Plotbox: STR-ETNW
Blattgröße: XX x XX cm

Maßstab: 1:250

gefertigt: Dez. 17 CHA

geprüft: Dez. 17

Ulm (Donau), den 18.12.2017