

Vermessungsverwaltung Baden-Württemberg

Landratsamt Alb-Donau-Kreis

Vermessungsbehörde

Schillerstraße 30
89077 Ulm



Auszug aus dem
Liegenschaftskataster

Liegenschaftskarte 1 : 500

Erstellt am 13.05.2014

Flurstück: 335

Flur:

Gemarkung: Erbach

Maßstab 1:500



Gemeinde:


Kreis:

Regierungsbezirk:

Erbach

Alb-Donau-Kreis

Tübingen

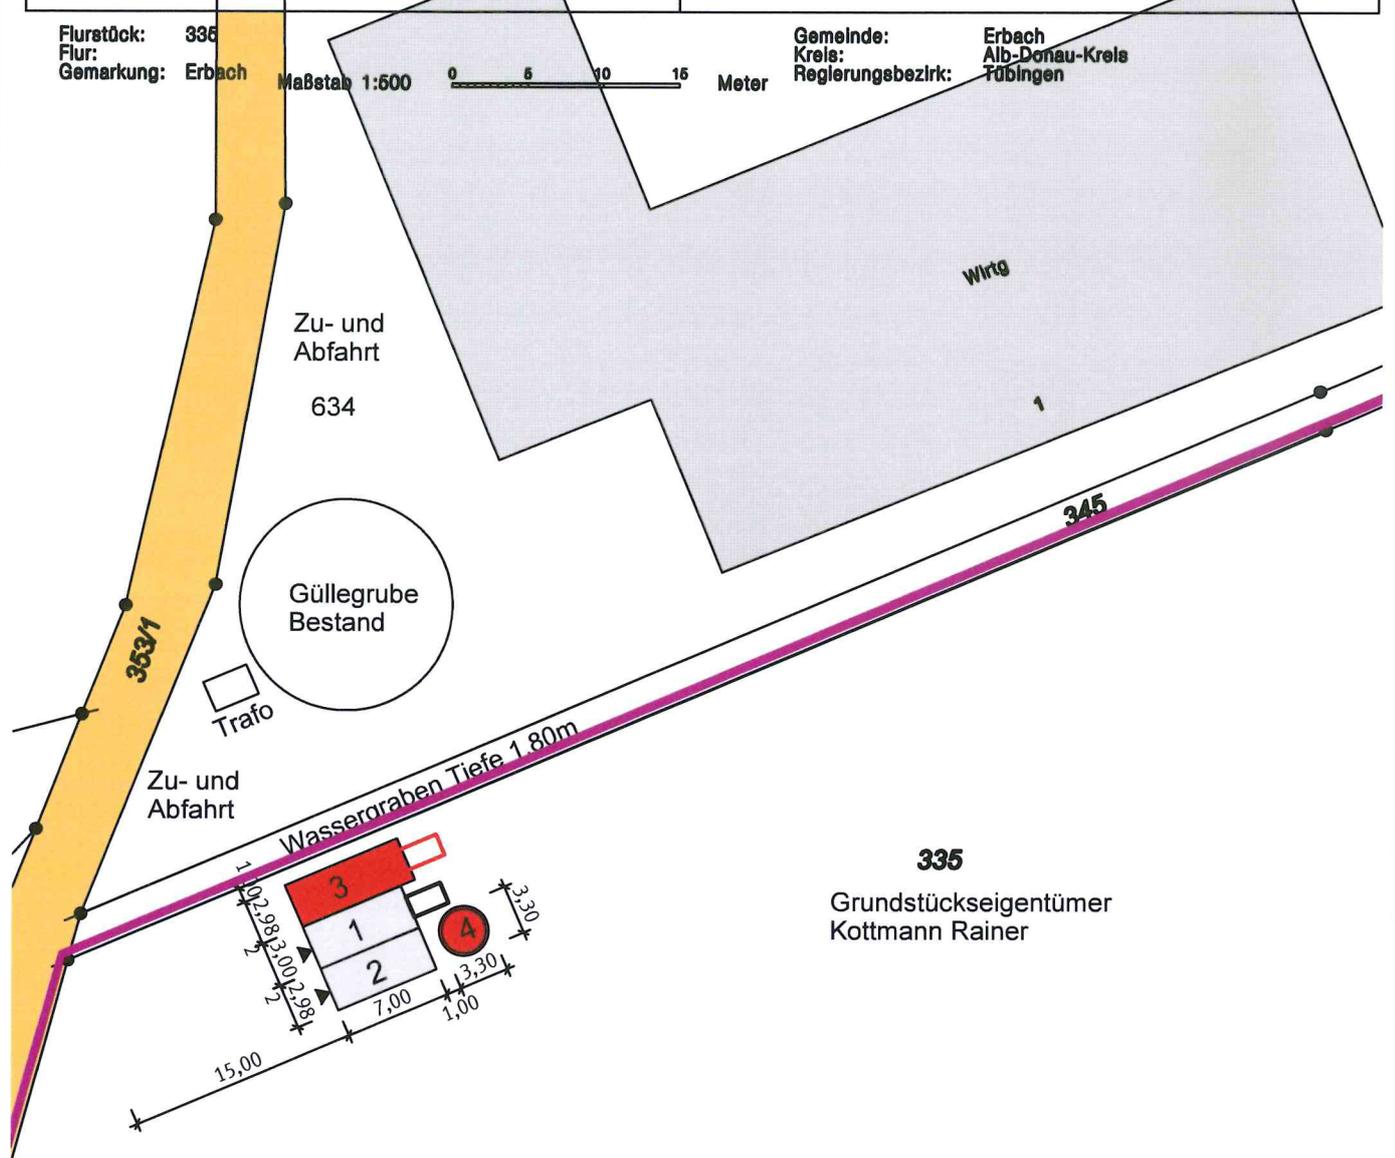

Zu- und
Abfahrt
634

Güllegrube
Bestand

Trafo

Zu- und
Abfahrt

Wassergraben Tiefe 1.80m

335

Grundstückseigentümer
Kottmann Rainer

- 1: Satelliten BHKW (Bestand)
- 2: Technikcontainer (Bestand)
- 3: BHKW-Container (Neu)
- 4: Wärmepufferspeicher (Neu)

Legende:

- bestehende Gebäude/Anlagenteile
- geplante Gebäude/Anlagenteile
- Verkehrsfläche
- Flurstücksgrenze

Erbach, 14.02.2018
Bauherr

Entwurfsverfasser

Bauherr / Bauvorhaben / Planinhalt

Maßstab:

1 : 500

Antrag auf Baugenehmigung gemäß § 49 LBO

Plan-Nr.: EU17-143-LP-02-A

Lageplan

Plangröße: A4 (297x210)

Erstelldatum: 14. Februar 2018

Gezeichnet: Go

Geprüft: Sw