

Anlage 2

Legende:

- bestehende Gebäude/Anlagenteile
- geplante Gebäude / Anlagenteile



Erbach, 14.02.2018

Bauher

Bauherr

Bauvorhaben

Antrag auf Baugenehmigung gemäß § 49 LBO

Baugrundstück

Gemarkung Erbach

Flst.-Nr.: 335

Planinhalt

Grundriss / Schnitt

BHKW-Container/ W-Pufferspeicher

Maßstab: 1 : 100

Plangröße: A3 (420x297)

Erstelldatum: 14.02.2018

Gez.: Go


Gepr.: Sw

53/1

345

335

Grundriss

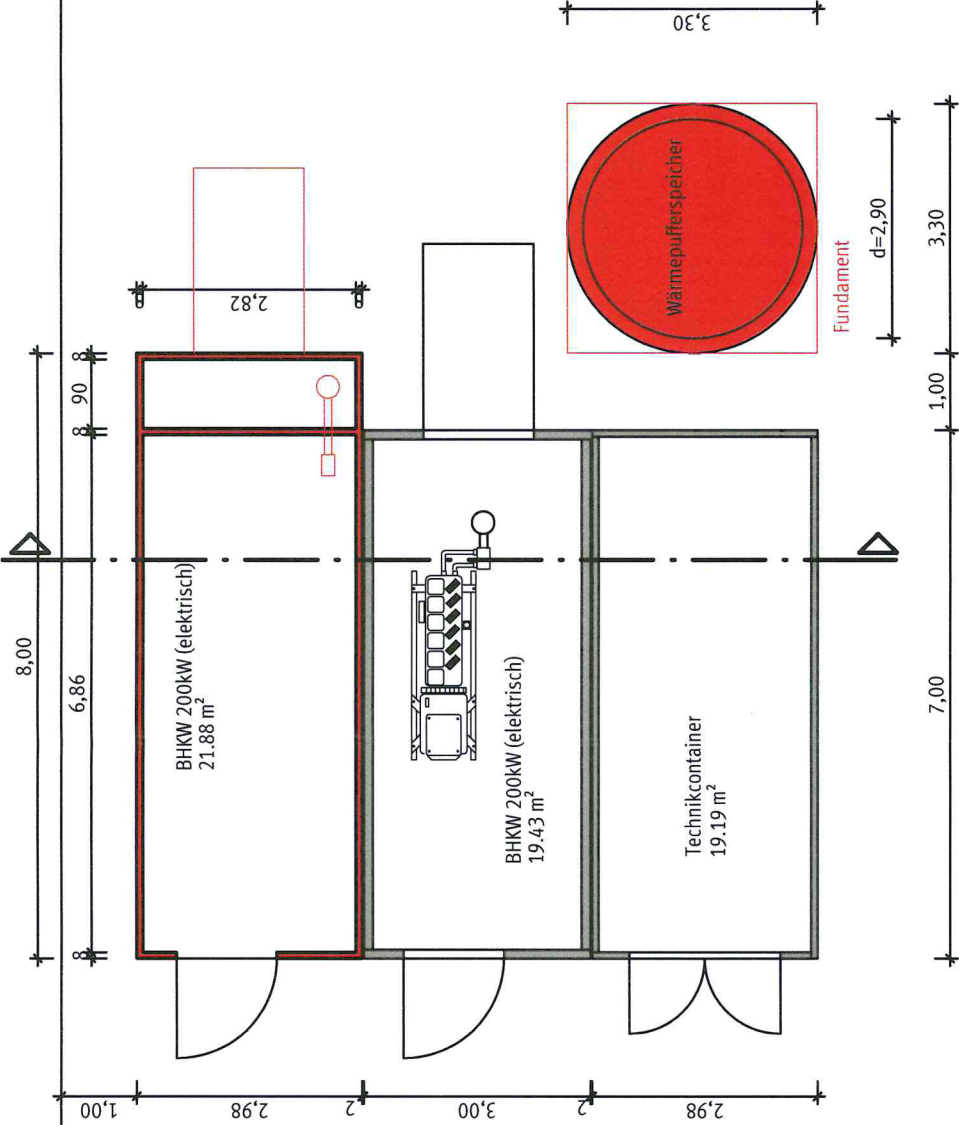

Schnitt

