


Anlage 2

Legende:

- bestehende Gebäude/Anlagenteile
- geplante Anlagenteile

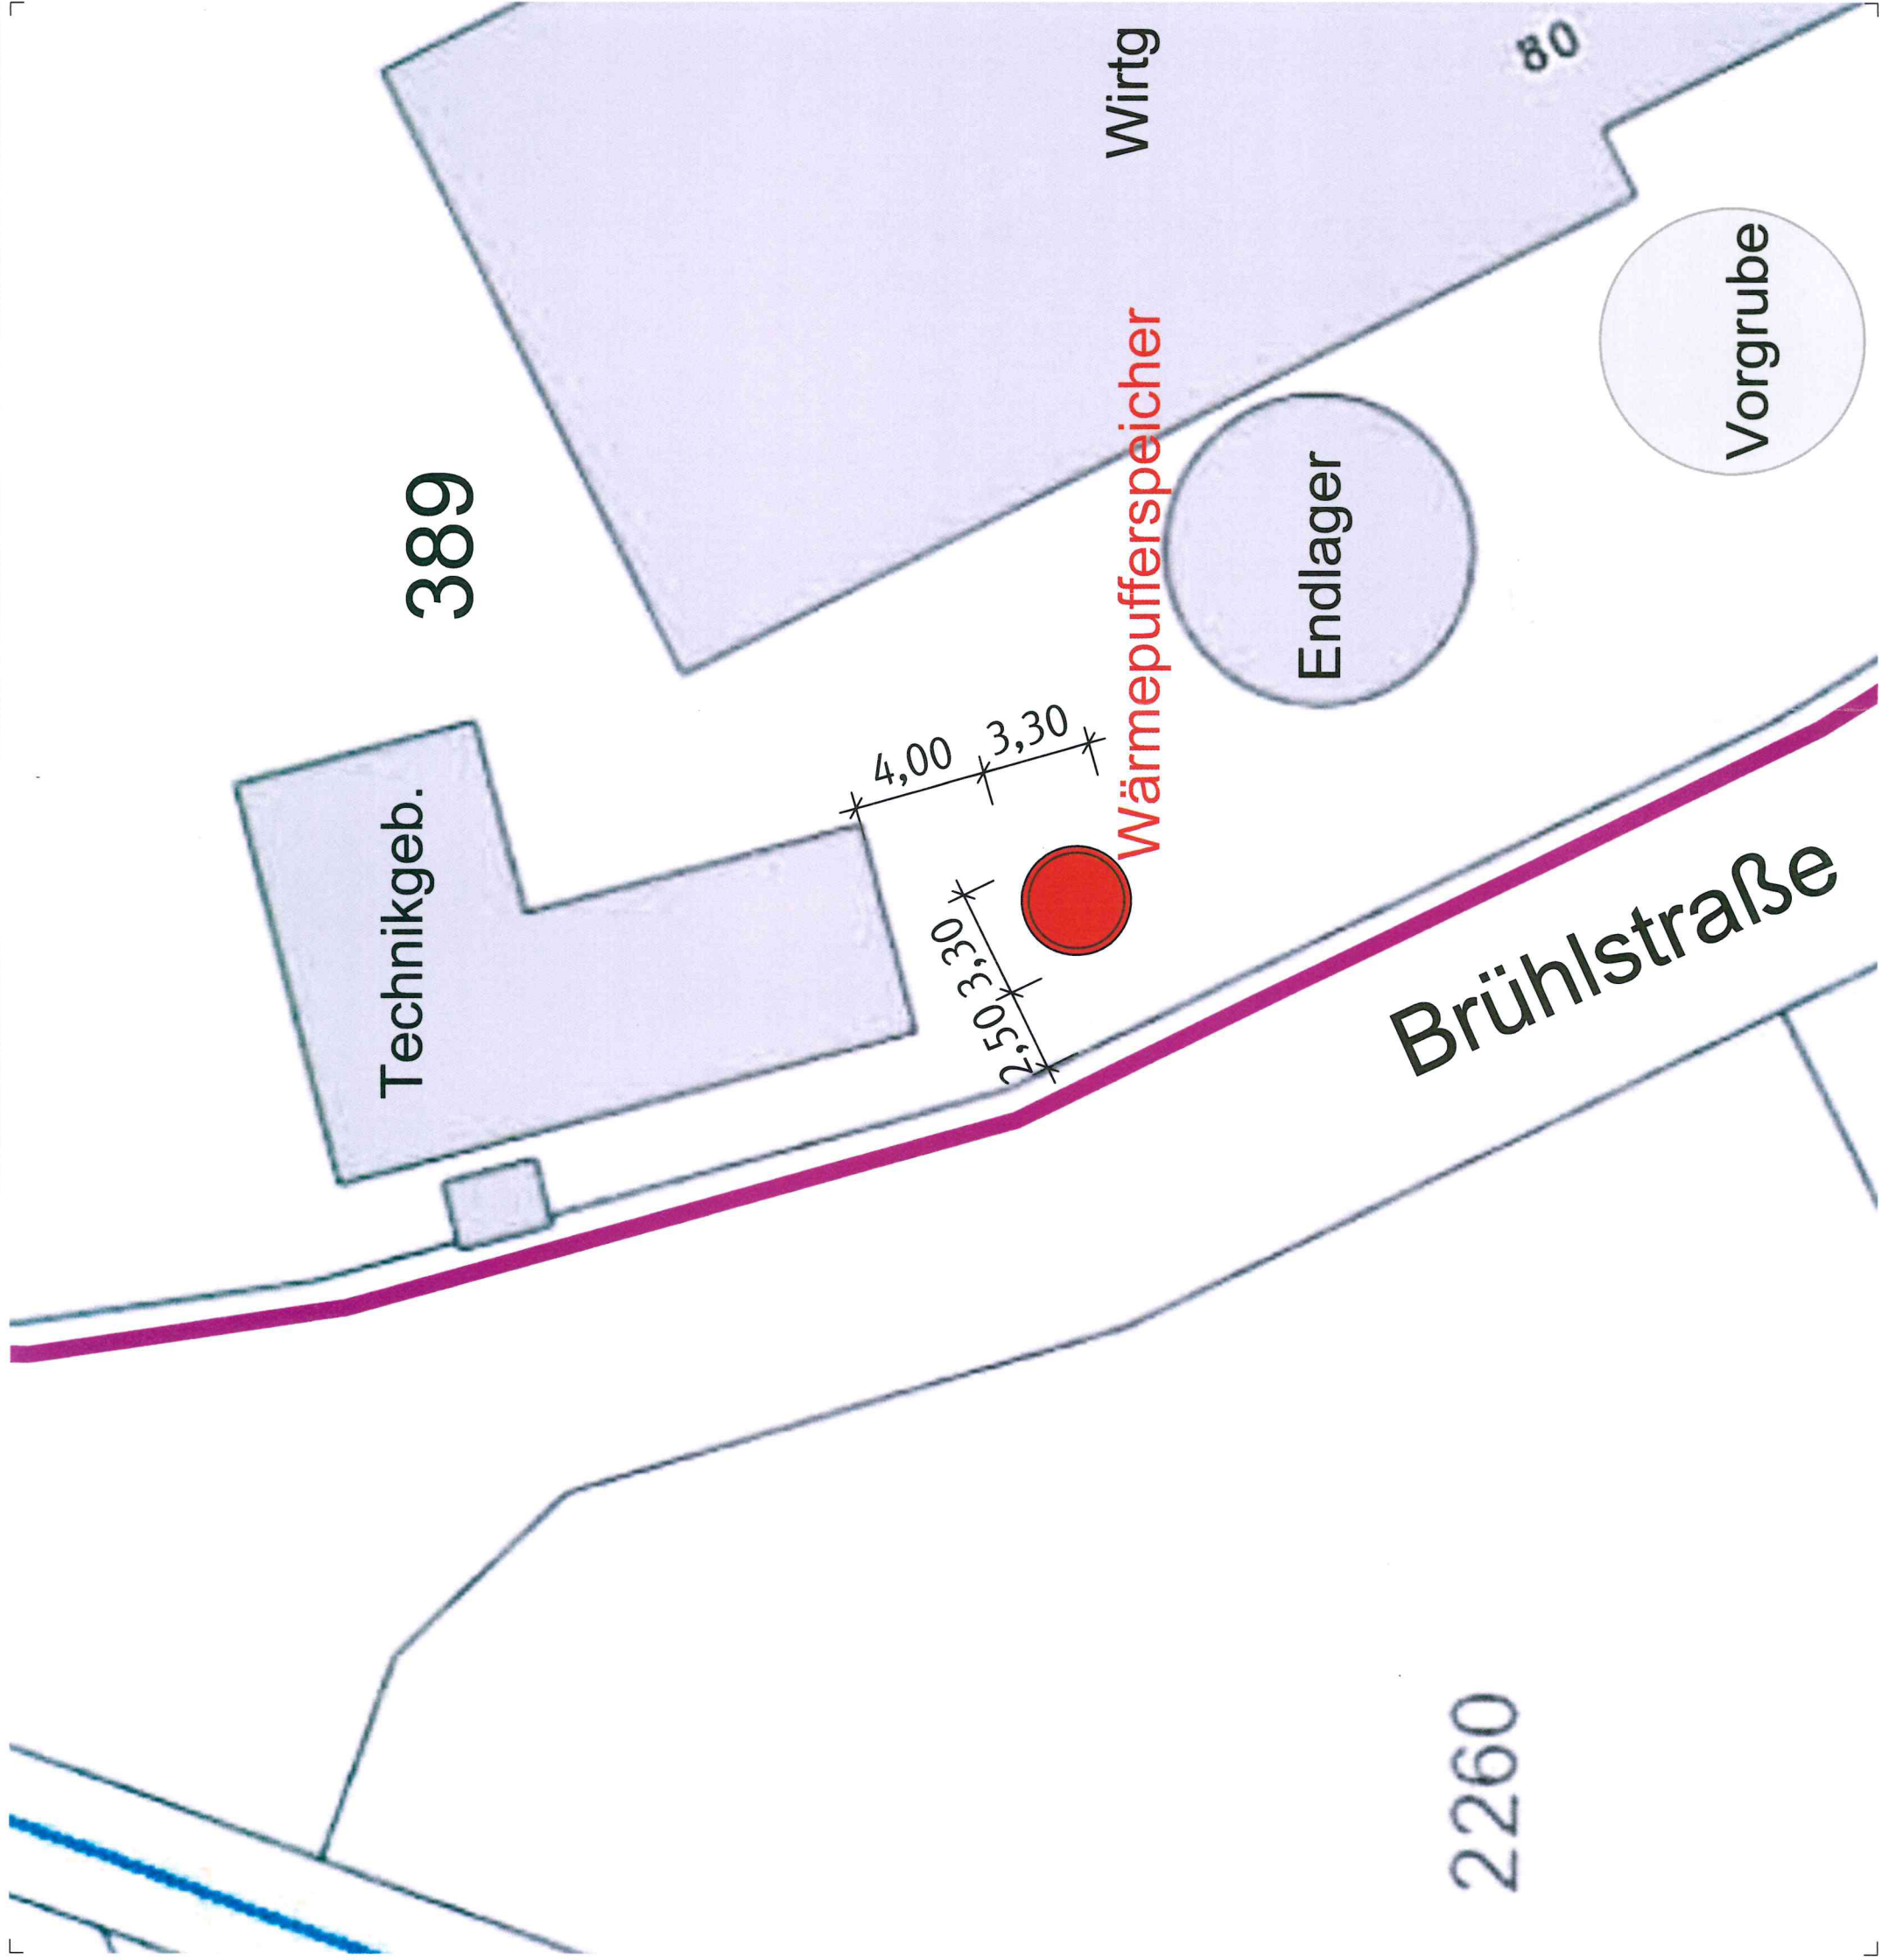

Erbach, 14.02.2018
Bauherr

Bauherr

Bauvorhaben

Antrag auf Baugenehmigung gemäß § 49 LBO

Baugrundstück

Gemarkung Erbach
Flst.-Nr.: 389 / 390 / 2259

Planinhalt

Grundriss
Biogasanlage

Maßstab: 1 : 200

Plangröße: A3 (420x297)

Erstelldatum: 14.02.2018

Gez.: Go

Gepr.: Sw