


Kreis: Alb-Donau-Kreis
 Stadt: Erbach
 Gemarkung: Erbach

LAGEPLAN


zeichnerischer Teil
 zum Bauantrag (§4 LBOVVO)

Maßstab 1 : 500

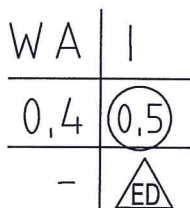

SD max. 25°-30°
 S.H. max. über
 höchstem Geländepunkt

3316/2

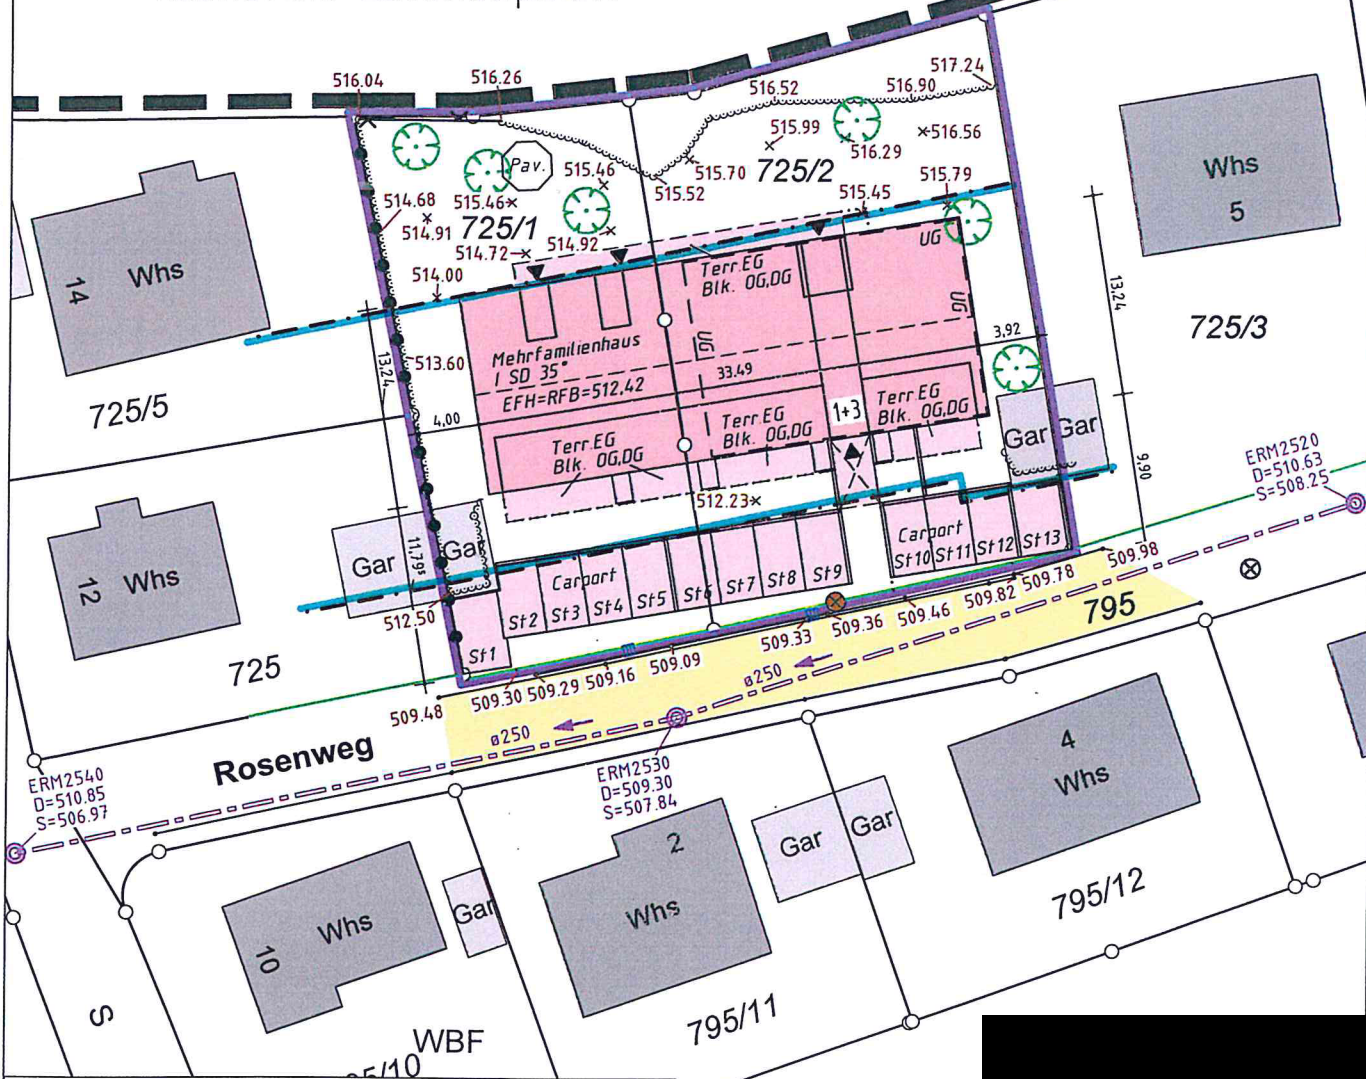

Lage und Höhe der best. Mischwasserschächte aus
 Planunterlagen der Stadt Erbach (Bauamt).

Alle Höhenangaben im System DHHN12 Status 130;
 Höhen ü. NN.

Die Übereinstimmung des Auszuges mit dem
 Liegenschaftskataster und die Einzeichnungen nach
 §4 (2)-(5) LBOVVO werden bestätigt.

Es kann keine Gewähr dafür übernommen werden, dass
 das dargestellte Baugelände frei von unterirdischen
 Leitungen und Bauwerken ist.

Dieser Plan ist urheberrechtlich geschützt und darf nicht ohne schriftliches
 Einverständnis des Urhebers kopiert oder verändert werden.