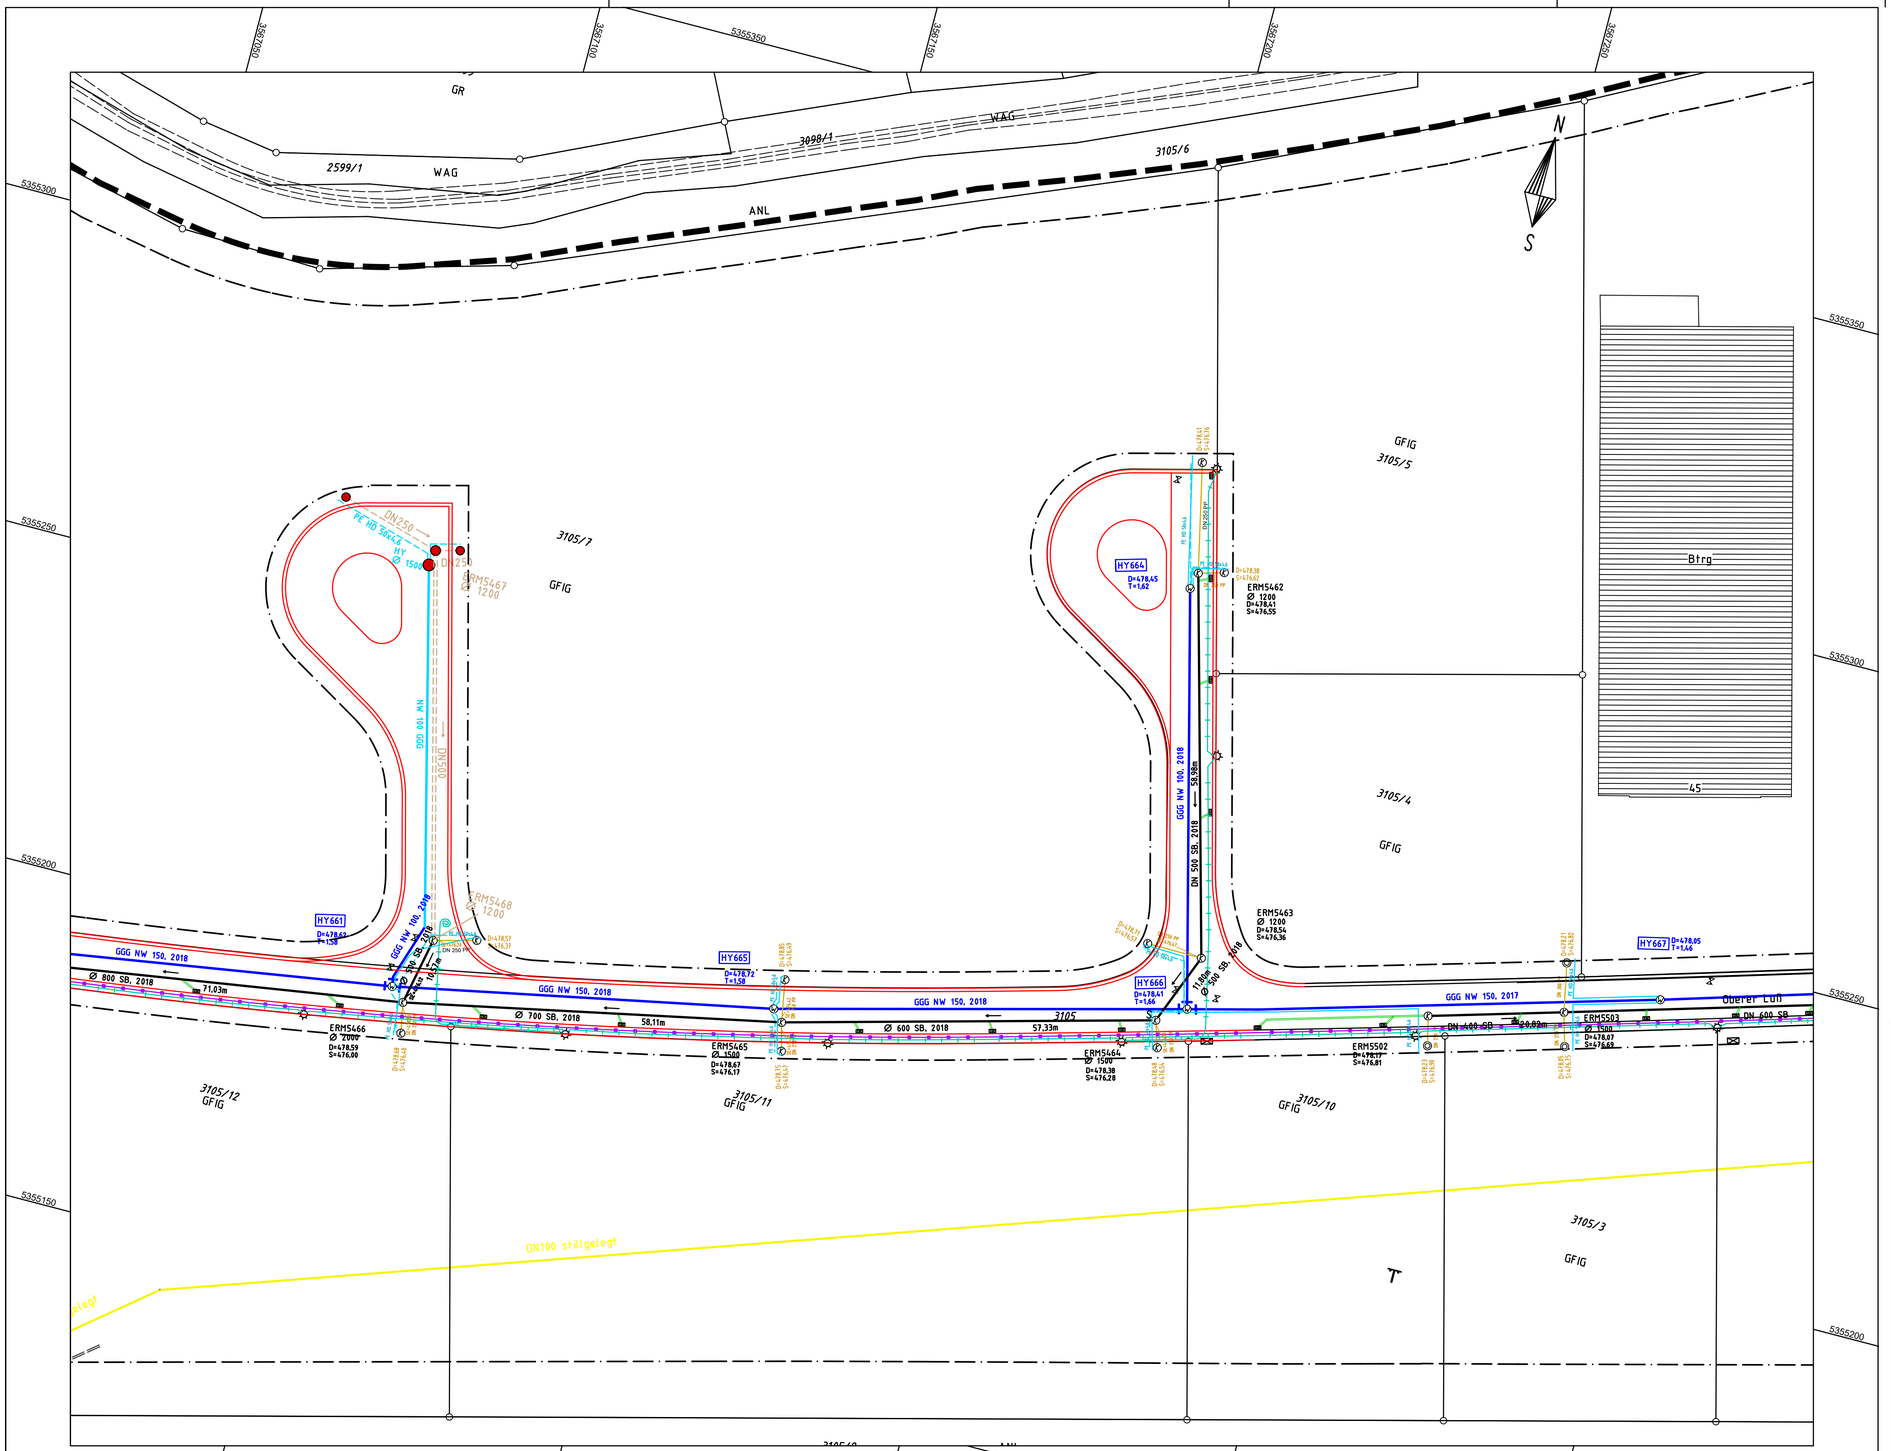

LEGENDE

- Beleuchtung Bestand
- Leerrohr für Breitband 4x20x2,5 Bestand
- Mischwasser Bestand
- Straßenentwässerung Bestand
- Schieber
- Wasserleitung Bestand
- Wasserhausanschluß Bestand
- Mischwasserhausanschluß Bestand
- Mischwasserkanal Planung
- Wasserleitung Planung
- Kanalhausanschluß Planung
- Wasserhausanschluß Planung

Die lagemäßige Eintragung der Leitung basiert auf Bestandspläne der Leitungsträger und dient zur Übersicht. Für die Richtigkeit übernimmt der Auftraggeber keine Gewähr.

Die Lage und Vollständigkeit des Leitungsbestandes sind ggf. örtlich durch Aufgrabungen zur prüfen oder durch den betroffenen Leitungsträger örtlich angeben zu lassen.

Alle Maße sind vom Auftragnehmer vor Baubeginn örtlich zu prüfen. Unstimmigkeiten sind mit der Bauleitung zu klären.

VORABZUG

Änderung	Datum	Bearbeiter	Index
			E
			D
			C
			B
			A

WASSERMÜLLER ULM GMBH INGENIEURBÜRO

Beratende Ingenieure, Sachverständige, Siedlungswasserwirtschaft, Straßenbau, Ingenieurvermessung

Hörvelsinger Weg 44
89081 Ulm
www.wassermueller.de

Telefon (0731) 96687-0
Telefax (0731) 96687-99
eMail: info@wassermueller.de

Bauherr: **Stadt Erbach Alb-Donau-Kreis**

Lage:
Stadt **Erbach**
Stadtteil **Erbach**

Bauvorhaben:
Kanalisation und Wasserversorgung

GWG Oberer Luß I - BA 3

Lageplan - Planung

Fertigung | Beilage

Anerkannt, der Bauherr:

Auftragsnummer 21 030 347-4 Plan Nr. 65 097 Index -

Maßstab 1:500

Koordinatensys.	Höhensys.
GK	DHHN12

gefertigt	Mär 21	Uhl
geprüft	Mär 21	

Auftrag K:\Erbach\Erbach\GWG Luss\GG\GWG Luss BAIII
Plot: Lp-kan+wl-bestI-BA2 Stempel: stp-kan+wl-bestI-BA2
Legende: leg-kan+wl-best2
Blatt: kan+wl best Plotbox: kan+wl
Blattgröße: XX x XX cm

Ulm (Donau), den 23.03.2021